


POHLED SEVEROZÁPADNÍ

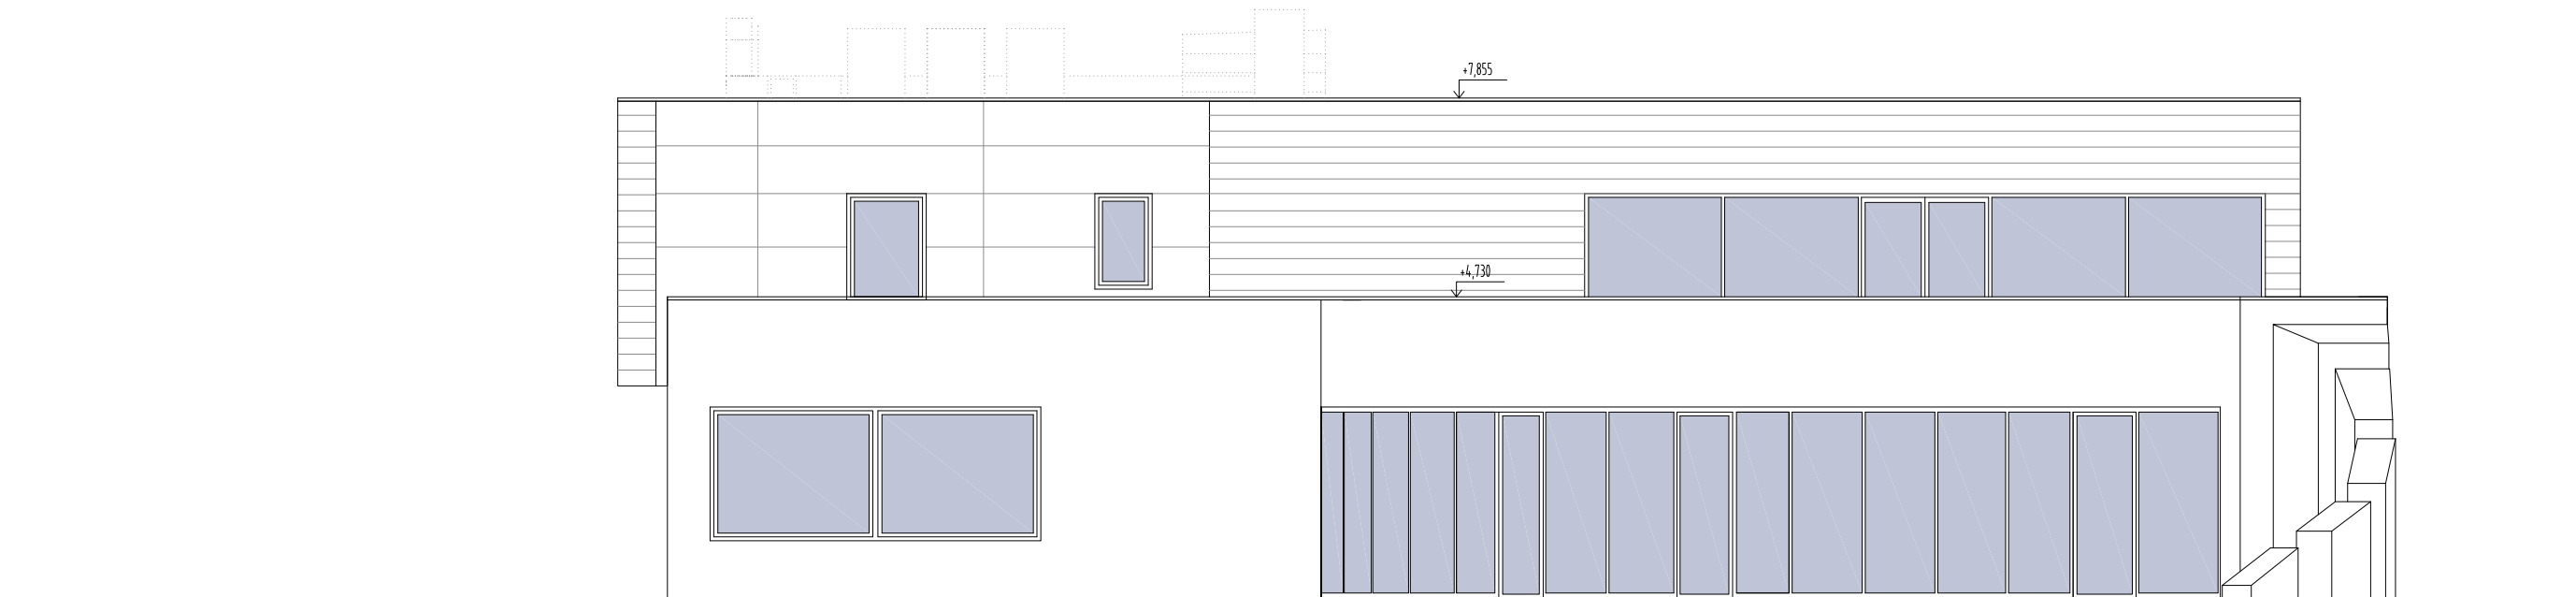

POHLED SEVEROVÝCHODNÍ

