


LEGENDA MÍSTNOSTÍ

1.01	ZÁDVEŘÍ	4,12 m ²
1.02	VSTUPNÍ HALA	34,32 m ²
1.03	TERASA	12,04 m ²
1.04	JEDNACÍ MÍSTNOST	16,30 m ²
1.05	CHODBA	16,63 m ²
1.06	SPRCHA	3,09 m ²
1.07	POKOJ PILOTI	11,07 m ²
1.08	KANCELÁŘ SERVISU	23,57 m ²
1.09	WC MUŽI	4,51 m ²
1.10	WC ŽENY	2,89 m ²
1.11	ÚKLIDOVÁ KOMORA	2,81 m ²
1.12	ŠATNA	4,60 m ²
1.13	KANCELÁŘ	31,69 m ²
1.14	KANCELÁŘ ŘEDITELE	17,88 m ²
1.15	ARCHIV	5,64 m ²
1.16	HALA 1 - SERVIS	227,92 m ²
1.17	DÍLNA	20,94 m ²
1.18	DIESELAGREGÁT	7,55 m ²
1.19	SKLAD NÁHRADNÍCH DÍLŮ	11,71 m ²
1.20	SKLAD OLEJŮ	7,70 m ²
1.21	HALA 3-5	857,58 m ²
1.22	HALA 2	227,55 m ²

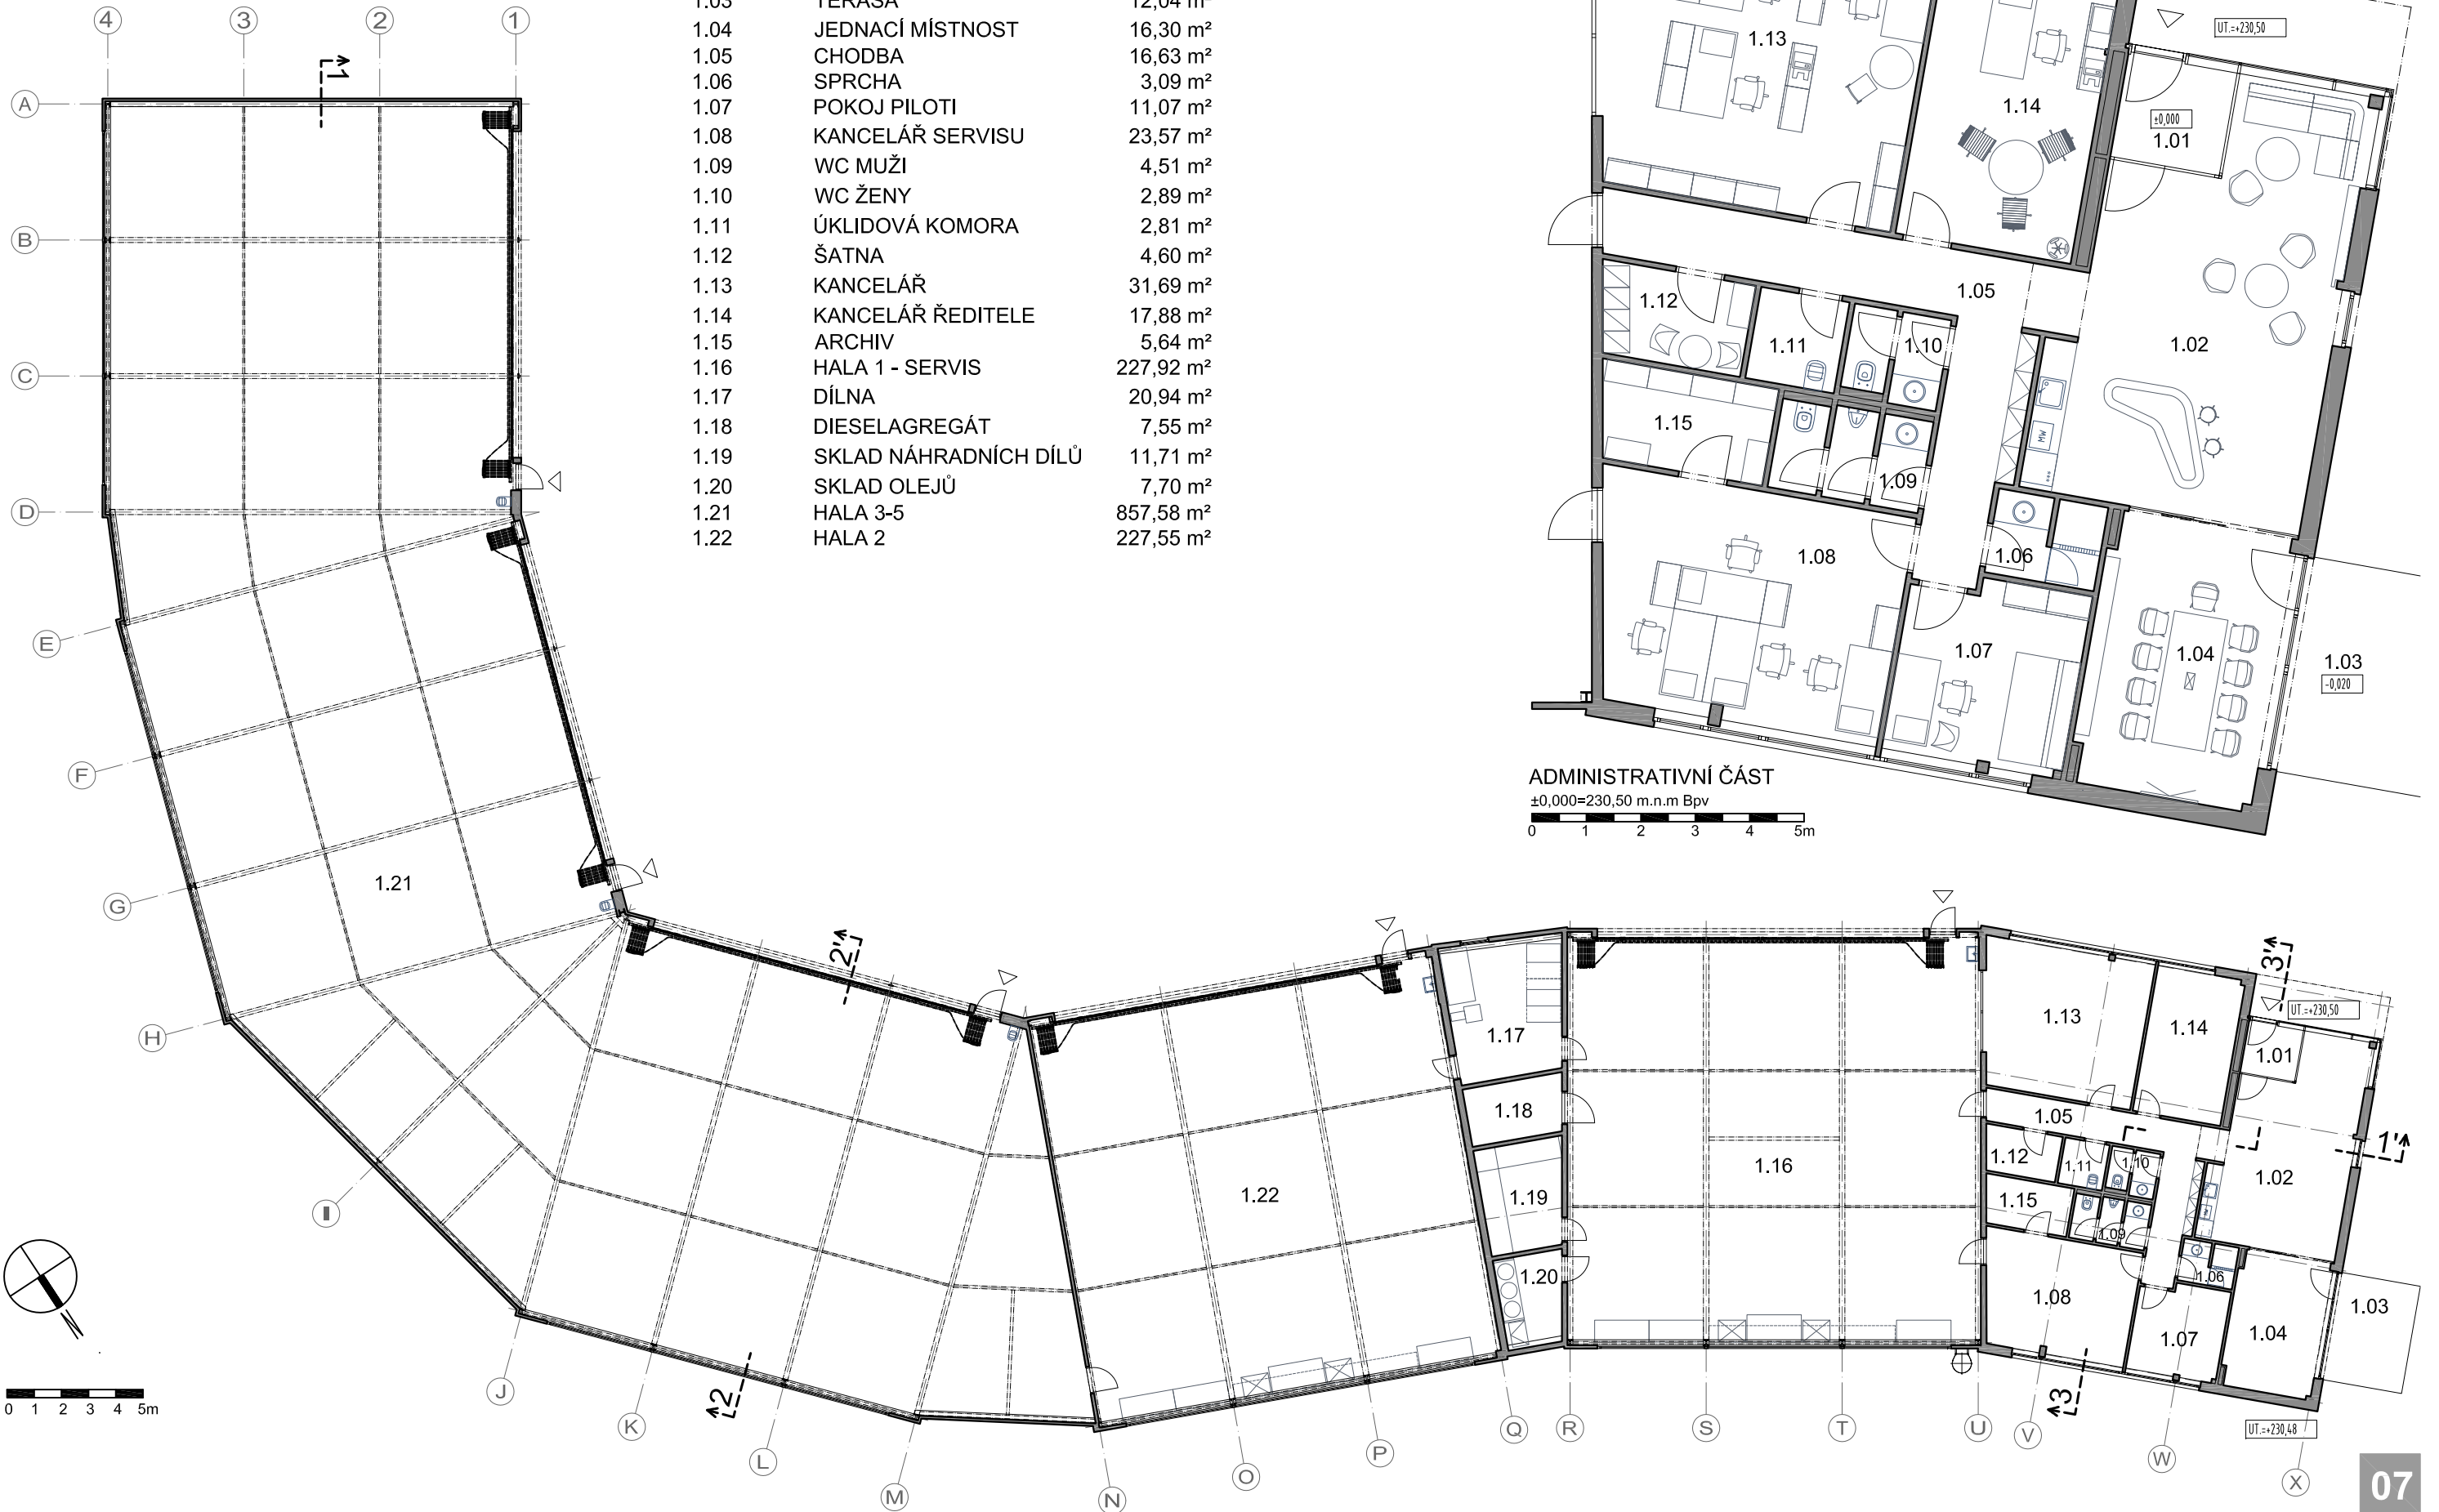

ADMINISTRATIVNÍ ČÁST

±0,000=230,50 m.n.m Bpv
0 1 2 3 4 5m