



výkresová část - seznam příloh

01	situace širších vztahů a situace stavby
02	půdorys 0.podlaží
03	půdorys 1.podlaží
04	půdorys 2.podlaží
05	půdorys 3.podlaží
06	řezy A a B
07	řezy C a D
08	pohledy

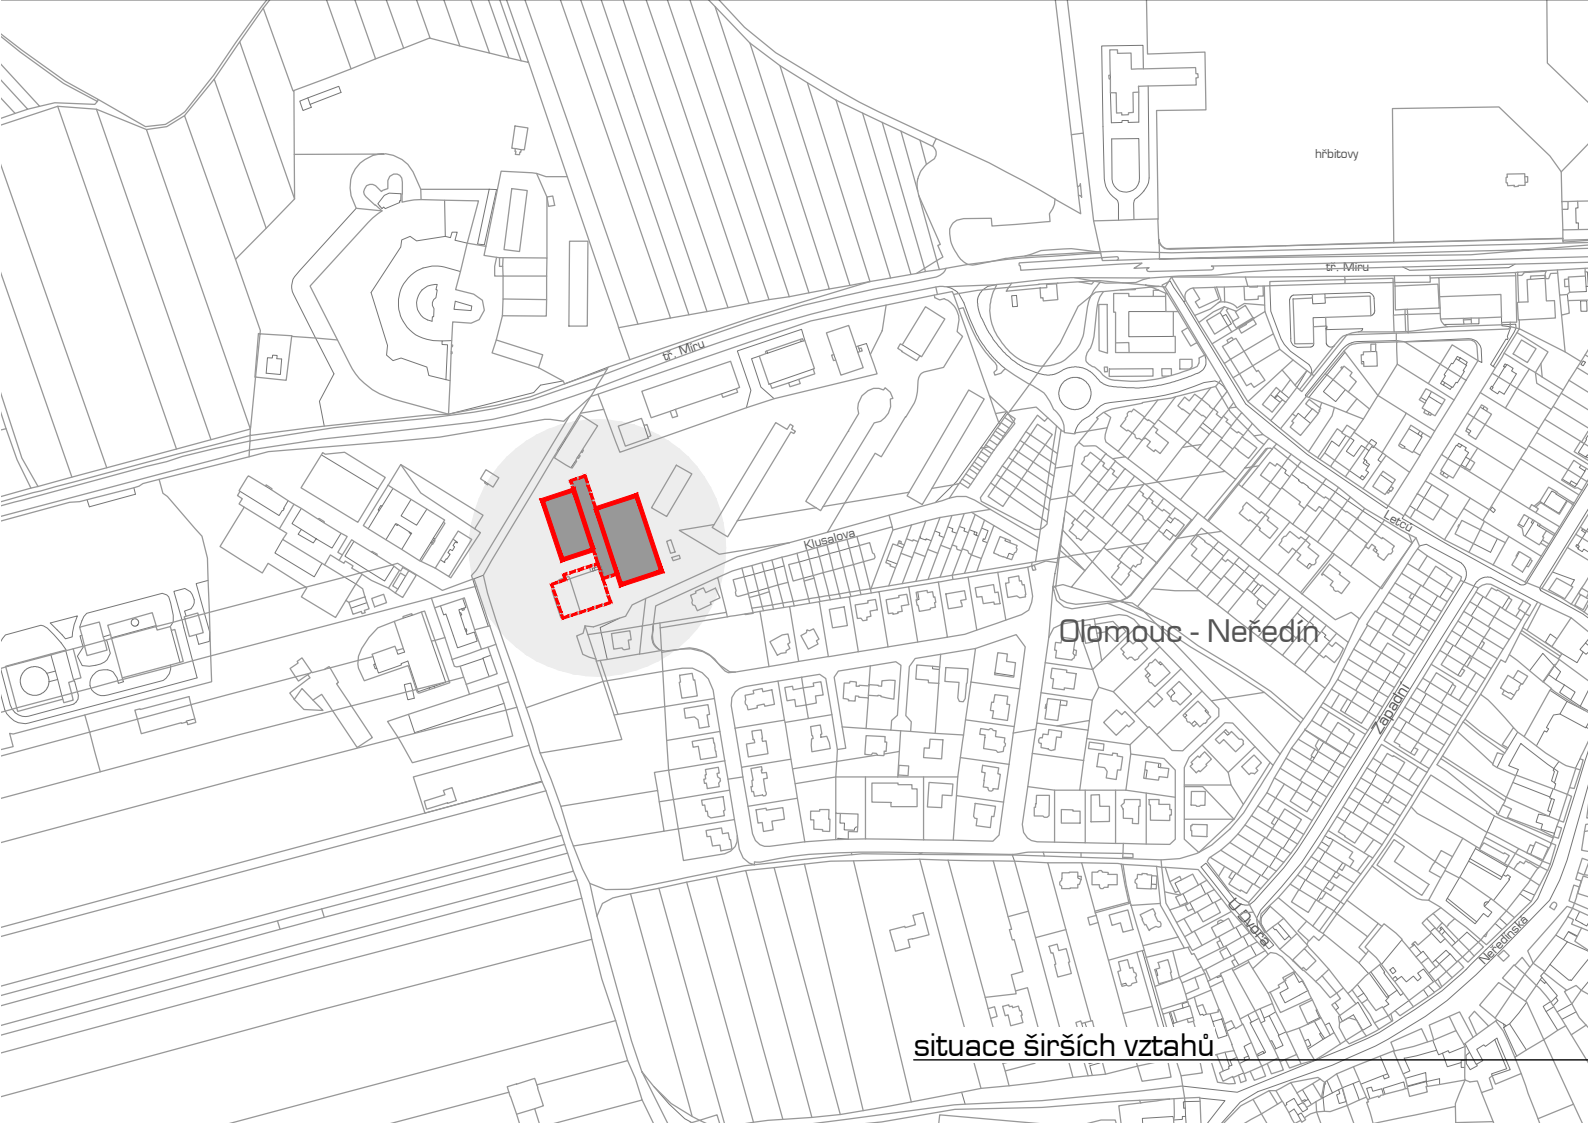

situace širších vztahů

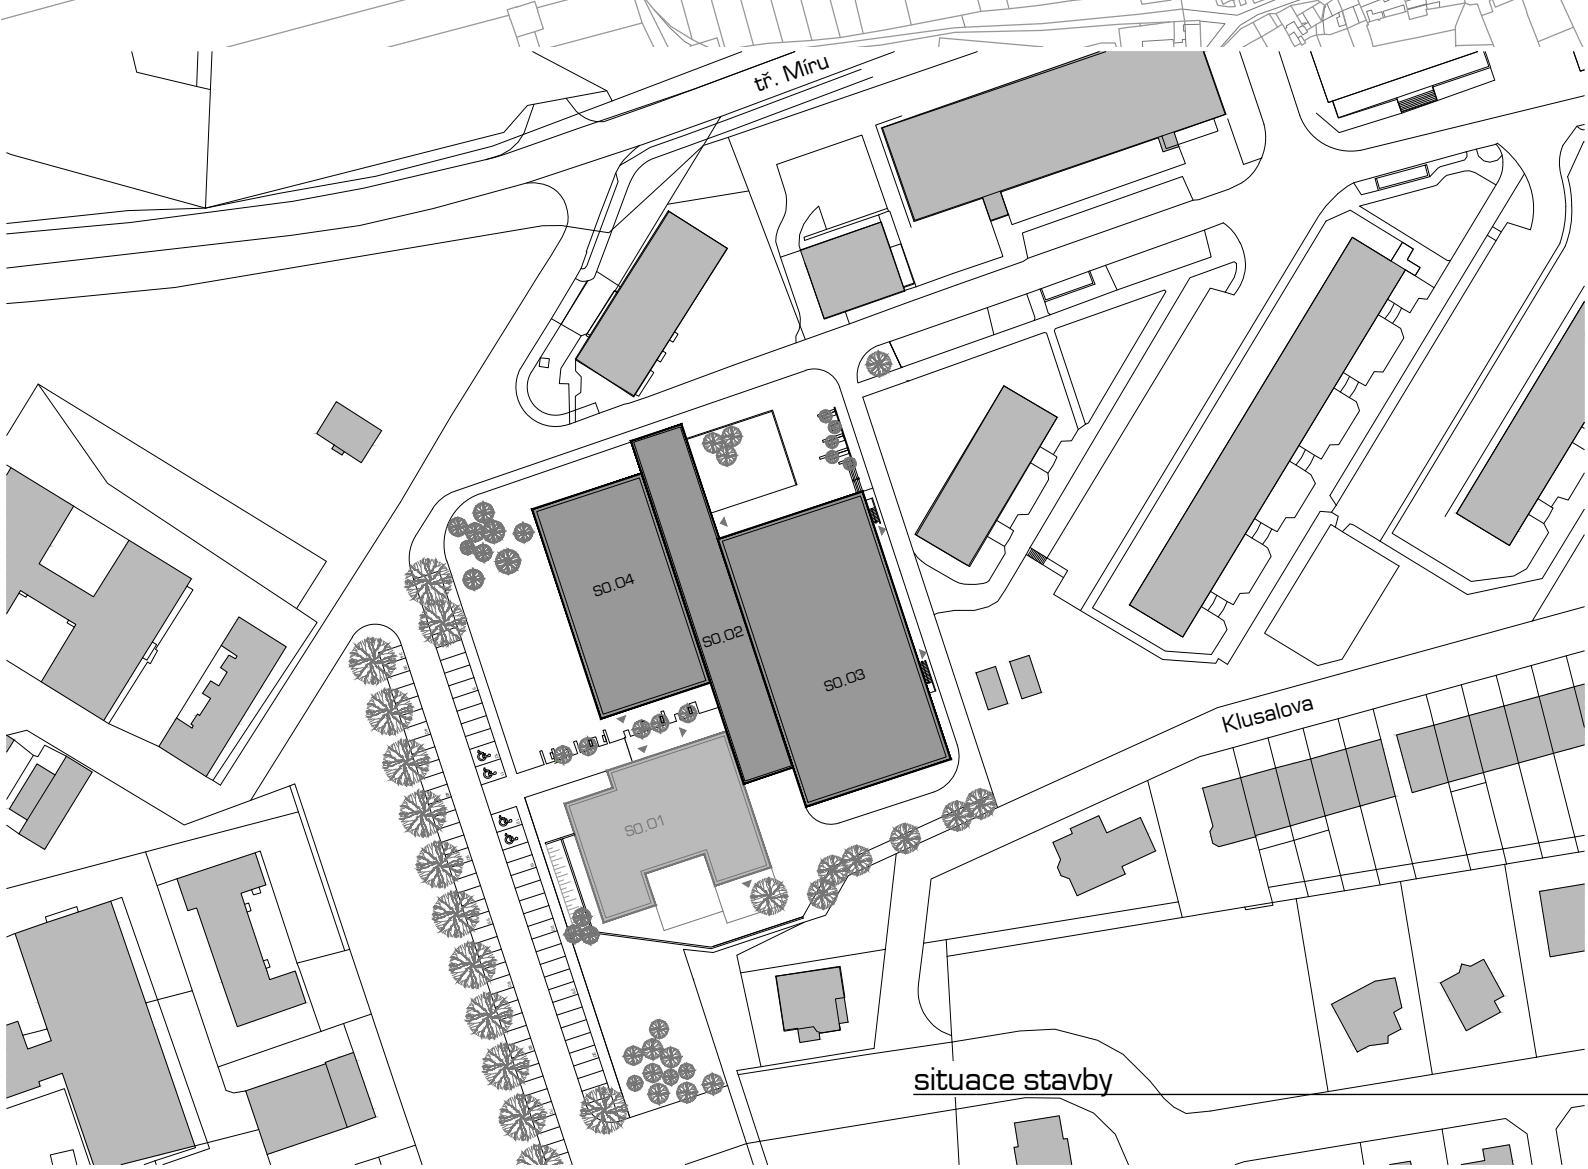

situace stavby

b

c

d

a


a

b

c

d

budoucí etapa stavby

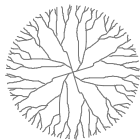

půdorys 0. podlaží


- 01 technické zázemí testovacího bazén
- 02 sklady
- 03 výměňiková stanice
- 04 kolektor
- 05 kolárna
- 06 sklad odpadů

m 1

5

10


25

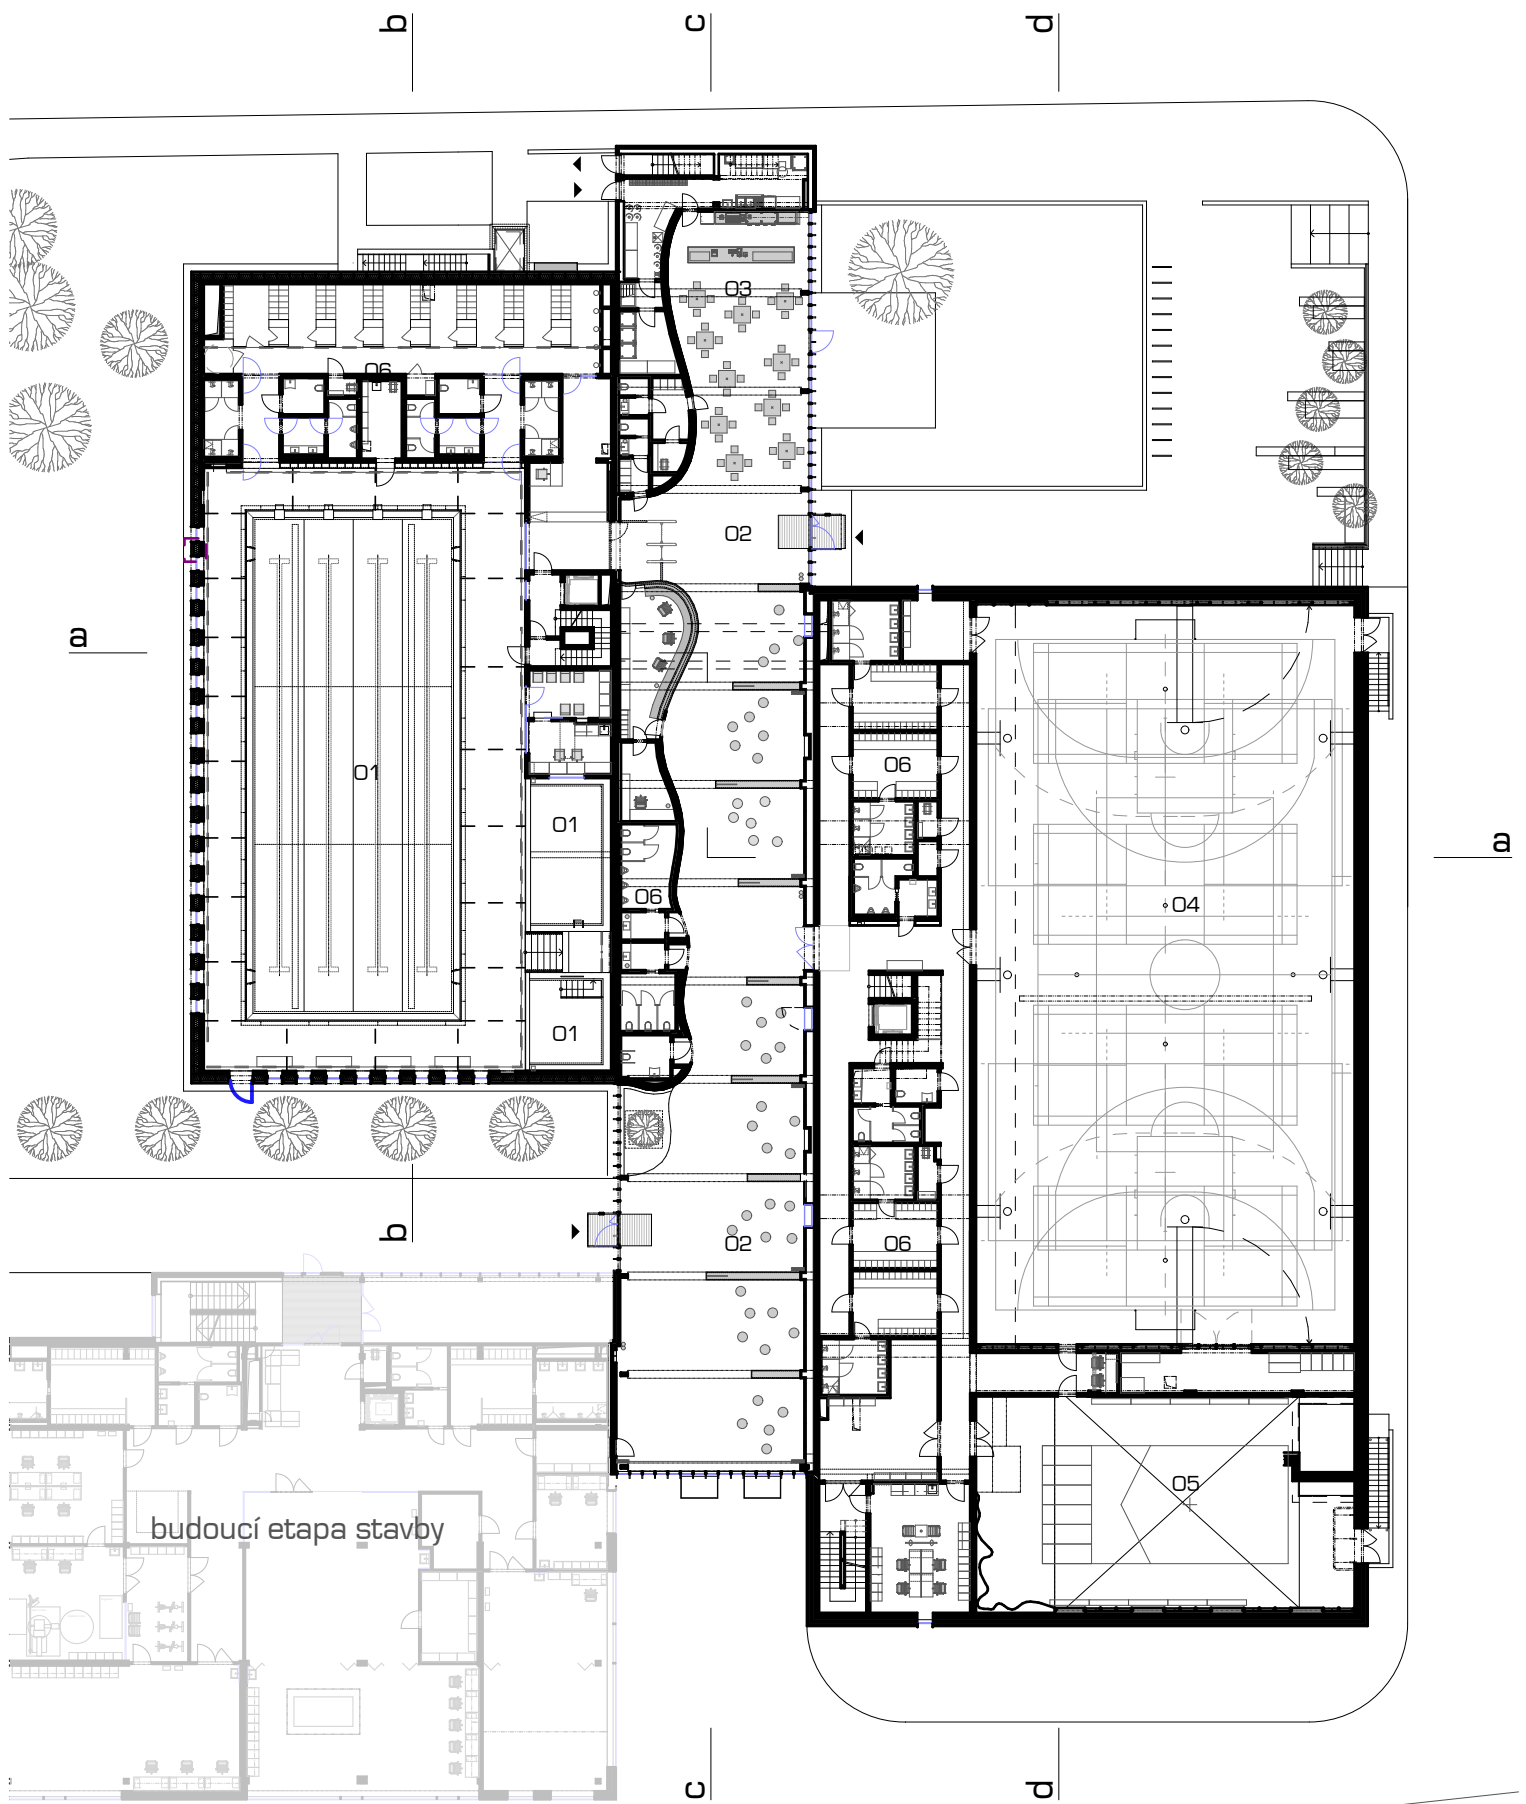

půdorys 1. podlaží

- 01 testovací bazén
- 02 spojovací koridor
- 03 bufet
- 04 testovací hala
- 05 testovací sál
- 06 hygienické zázemí


m 1 5 10 25

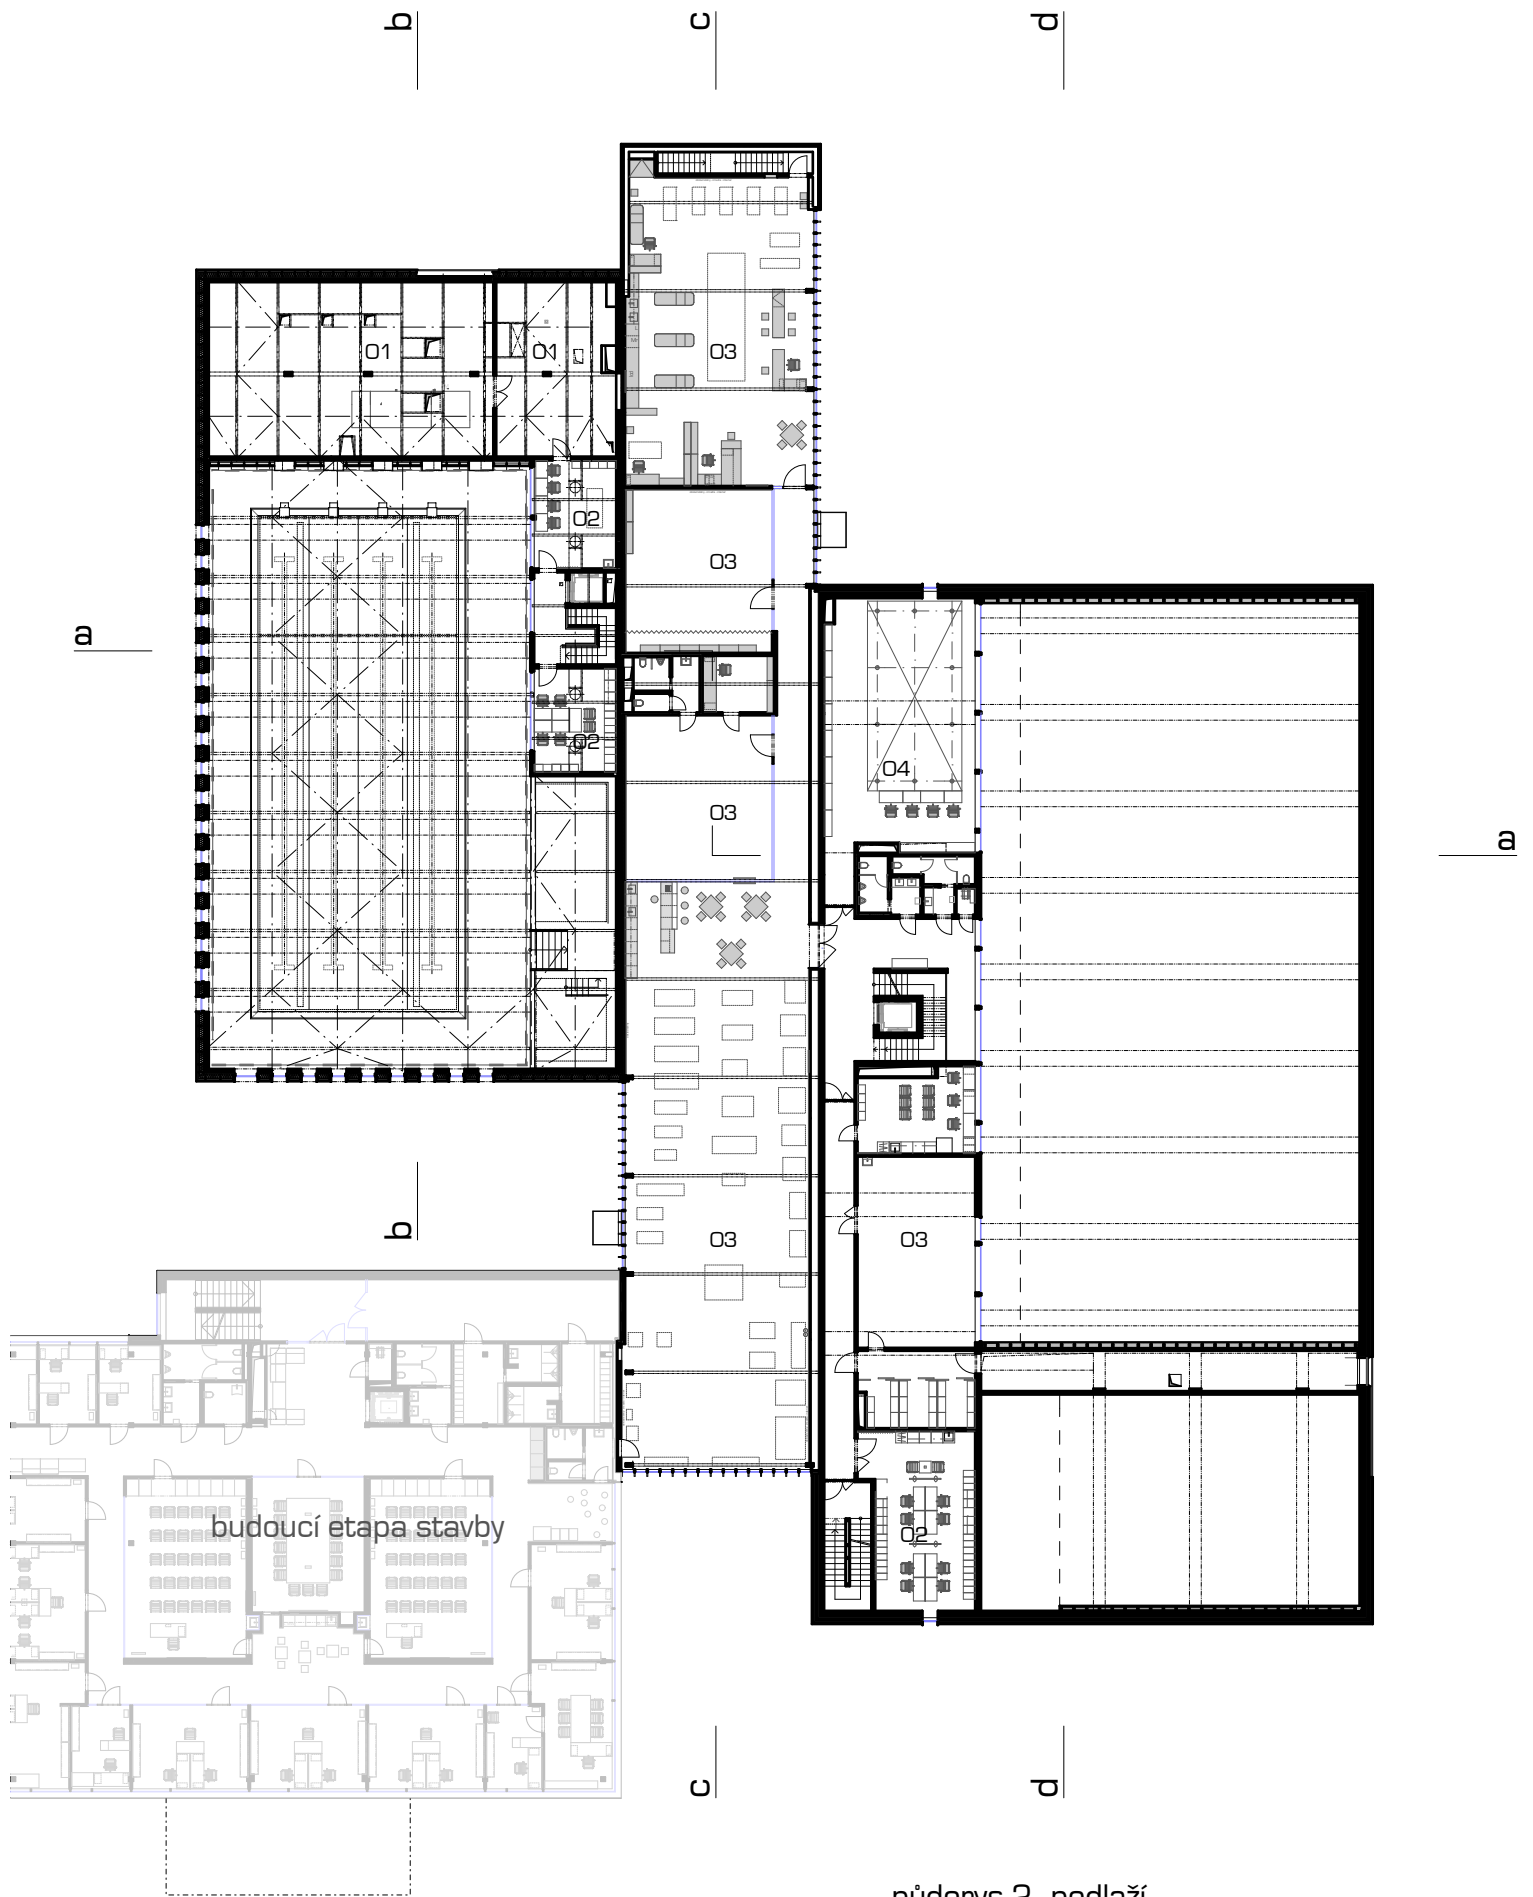

půdorys 2. podlaží

- O1 strojovna vzduchotechniky
- O2 pracovny
- O3 sportovní a testovací sály
- O4 lyžařský trenažér




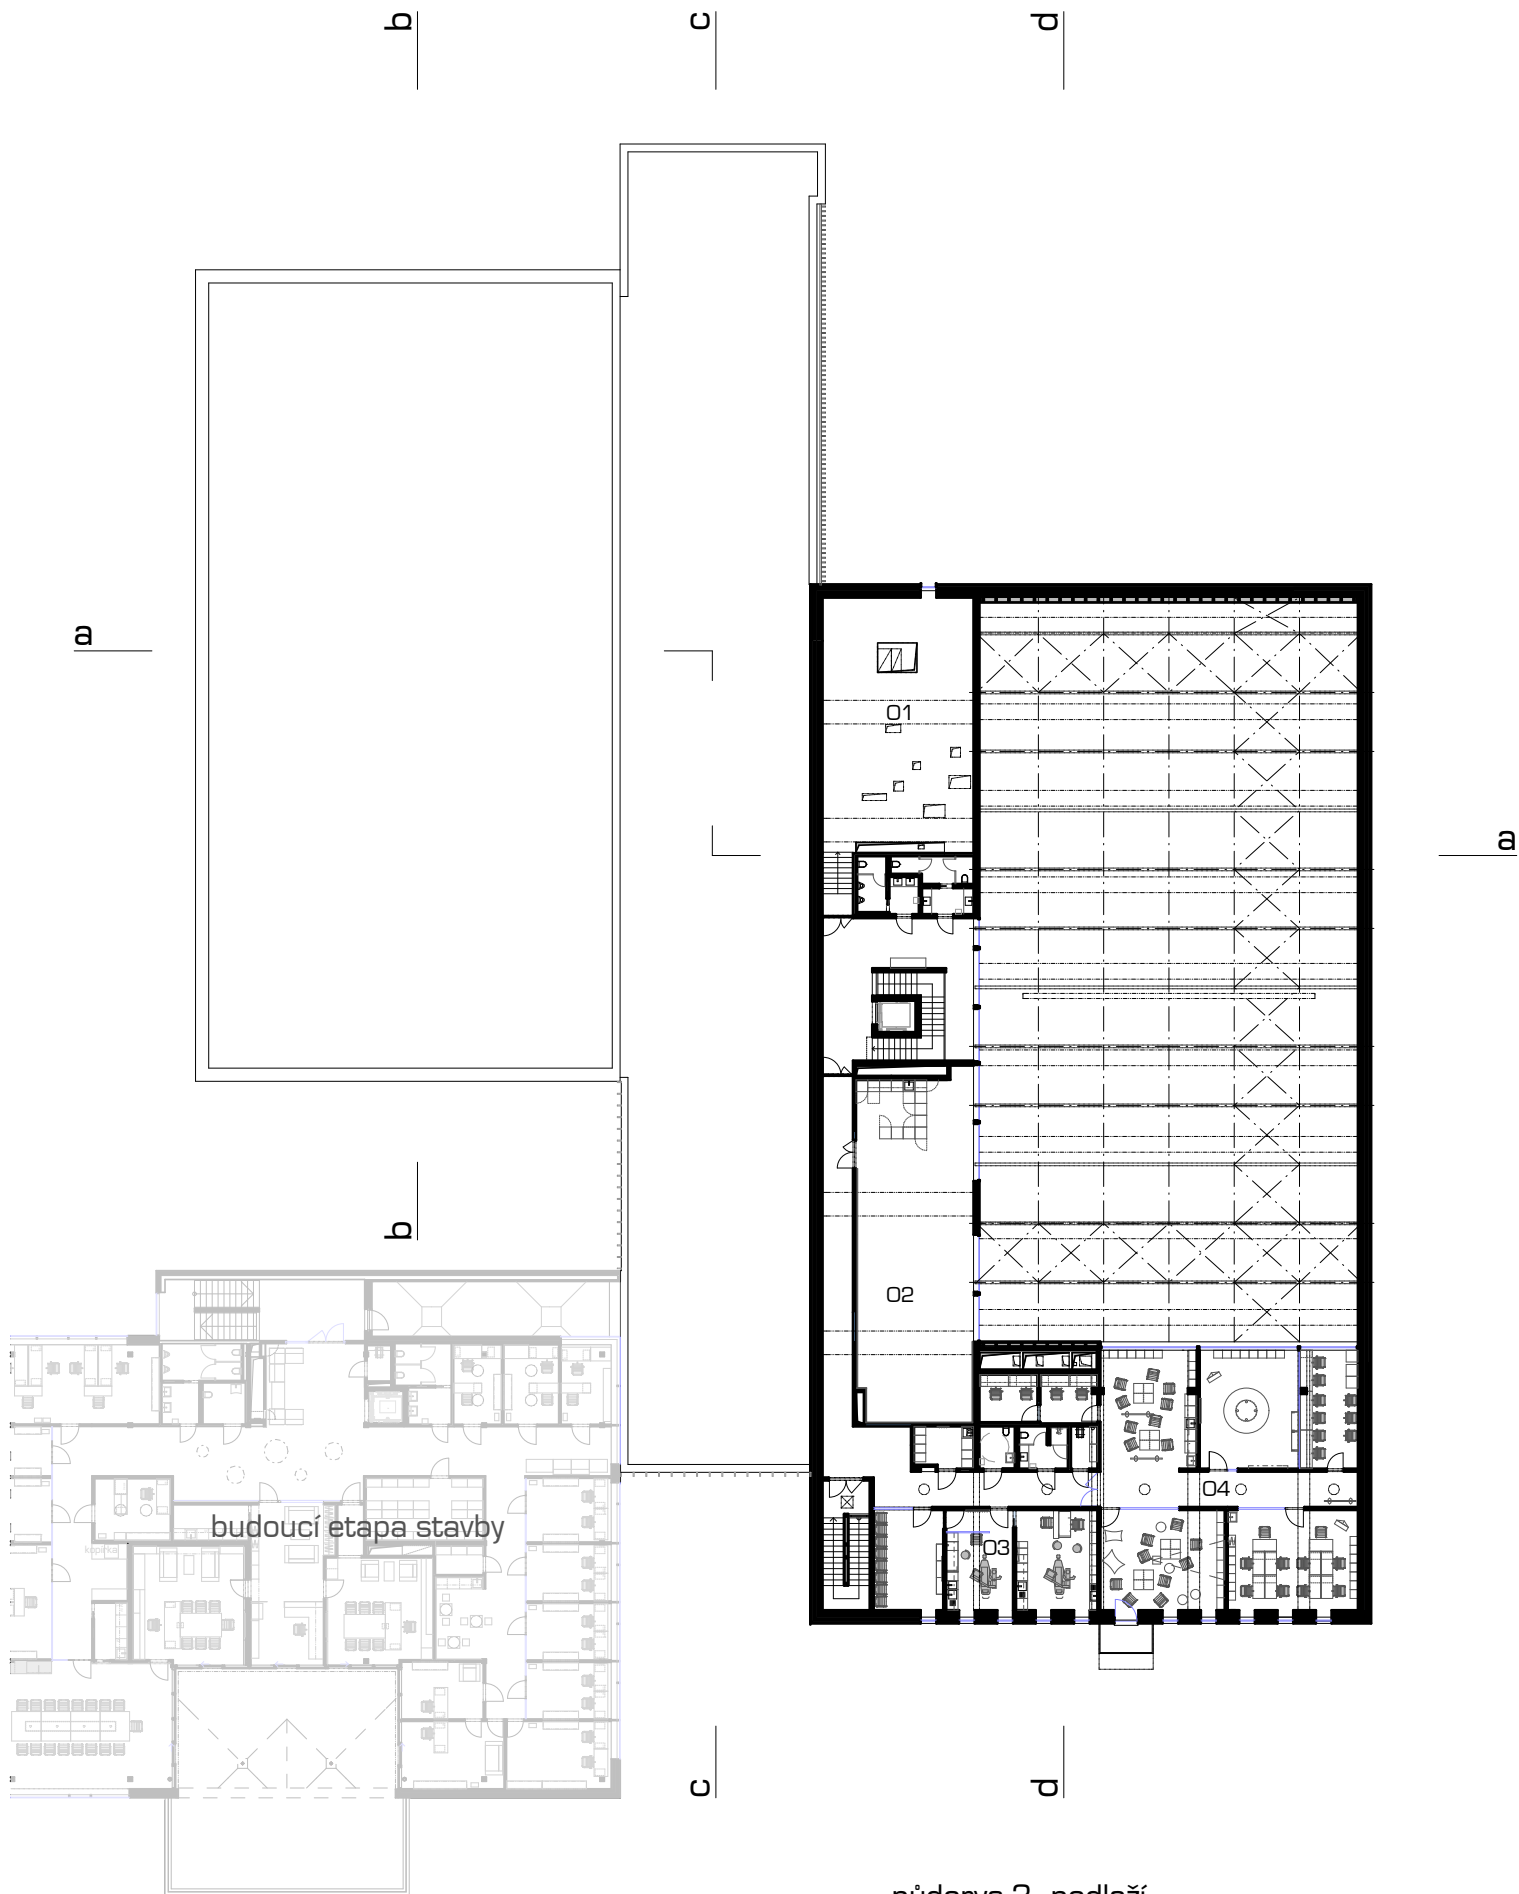


půdorys 3. podlaží

- O1 strojovna vzduchotechniky
- O2 sportovní a testovací sál
- O3 vyšetřovny
- O4 pracovny vedení



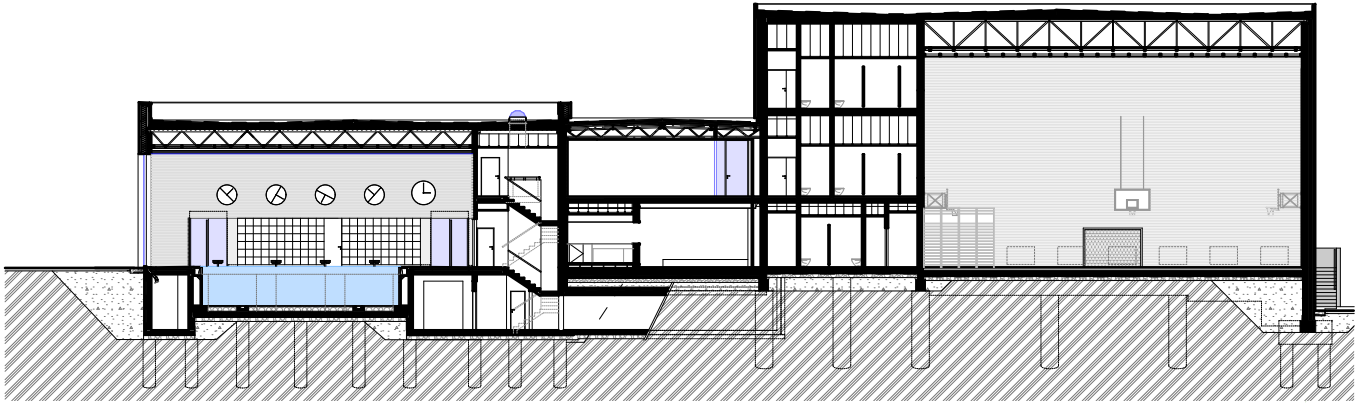


řez a-a

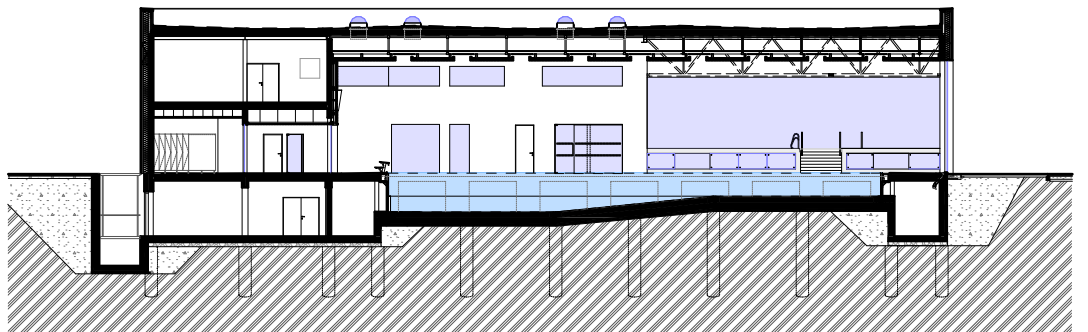


řez b-b



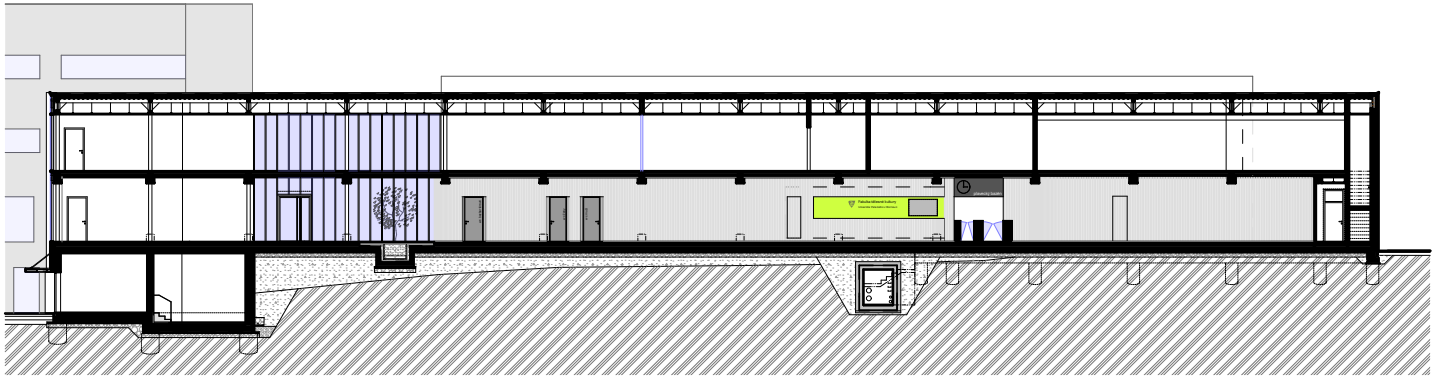


řez c-c

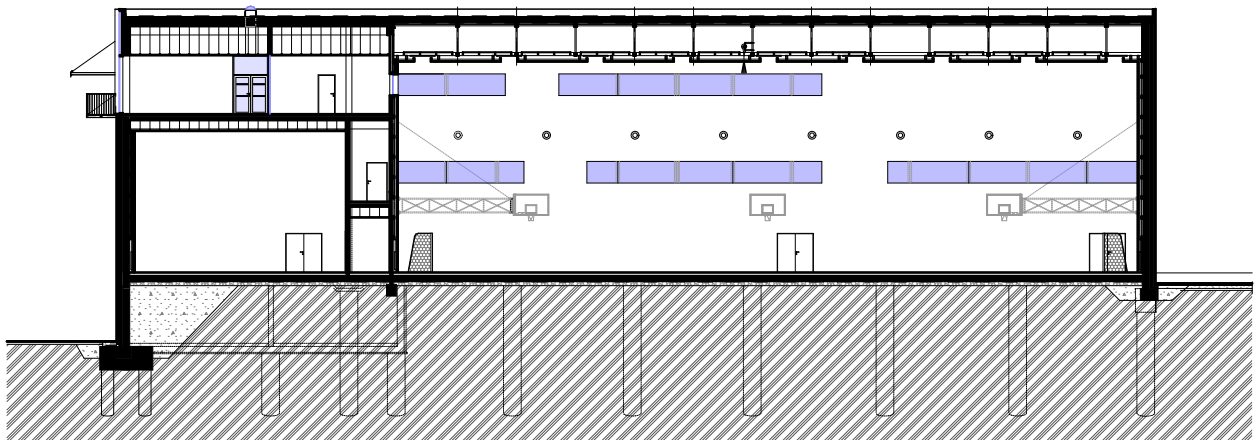


řez d-d


m 1 5 10 25

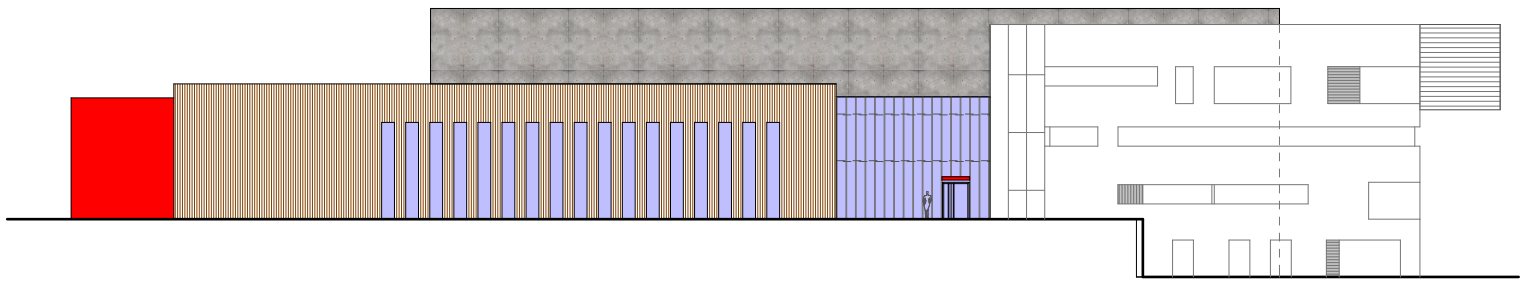


pohled od jihozápadu

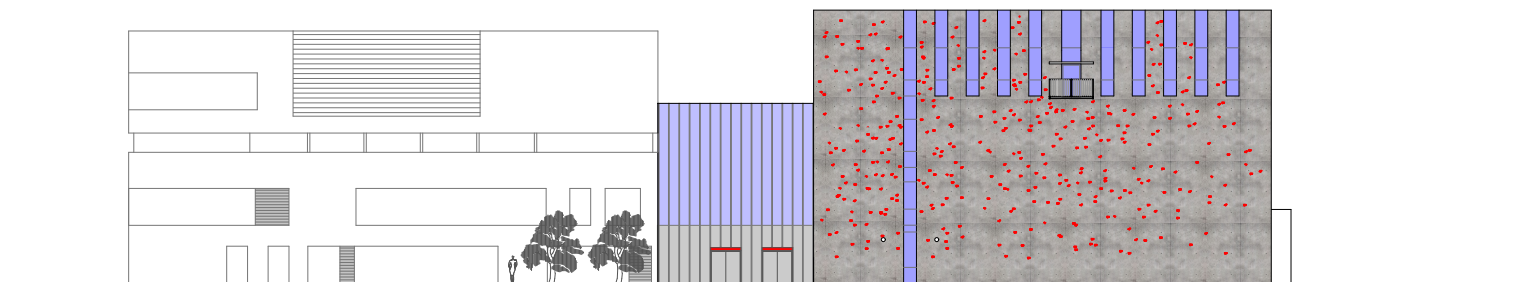

pohled od jihovýchodu

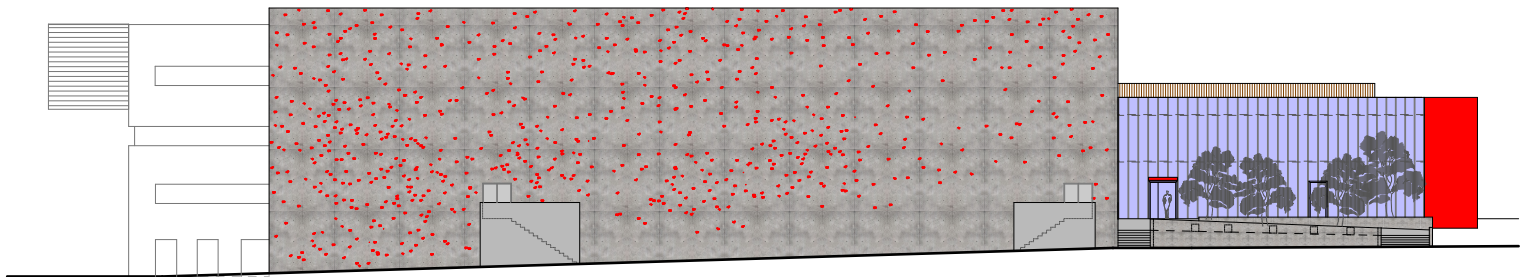

pohled od severovýchodu

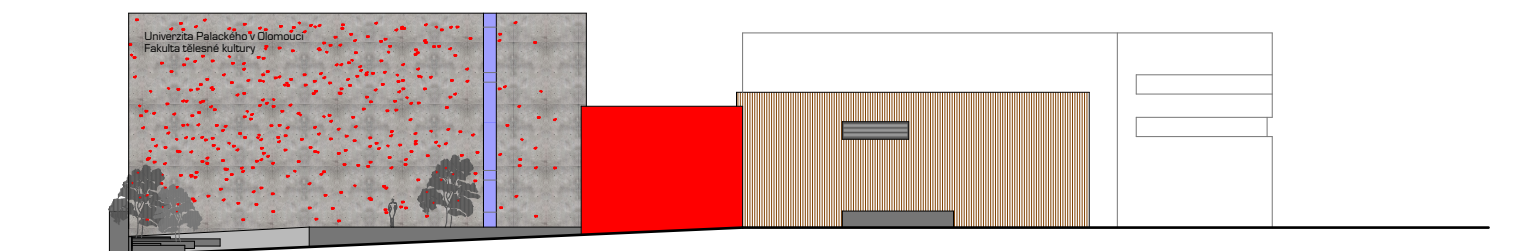

pohled od severozápadu

m 1 5 10 25