


pohled západní

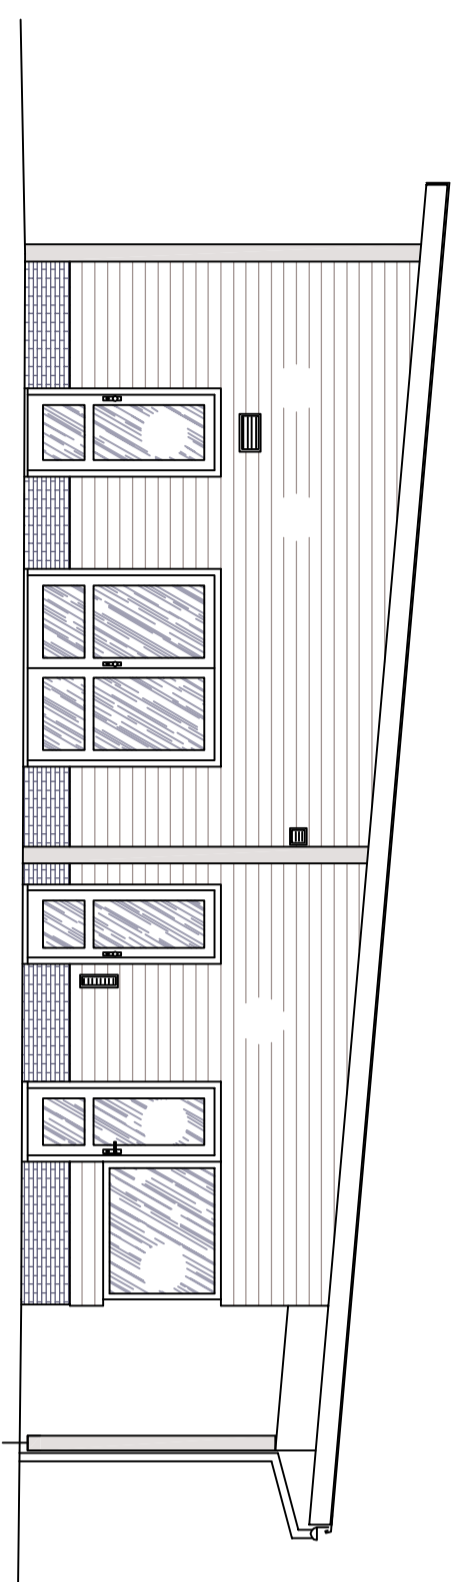

pohled jižní

