ZÁMEK - POHLED SEVERNÍ

M 1:50

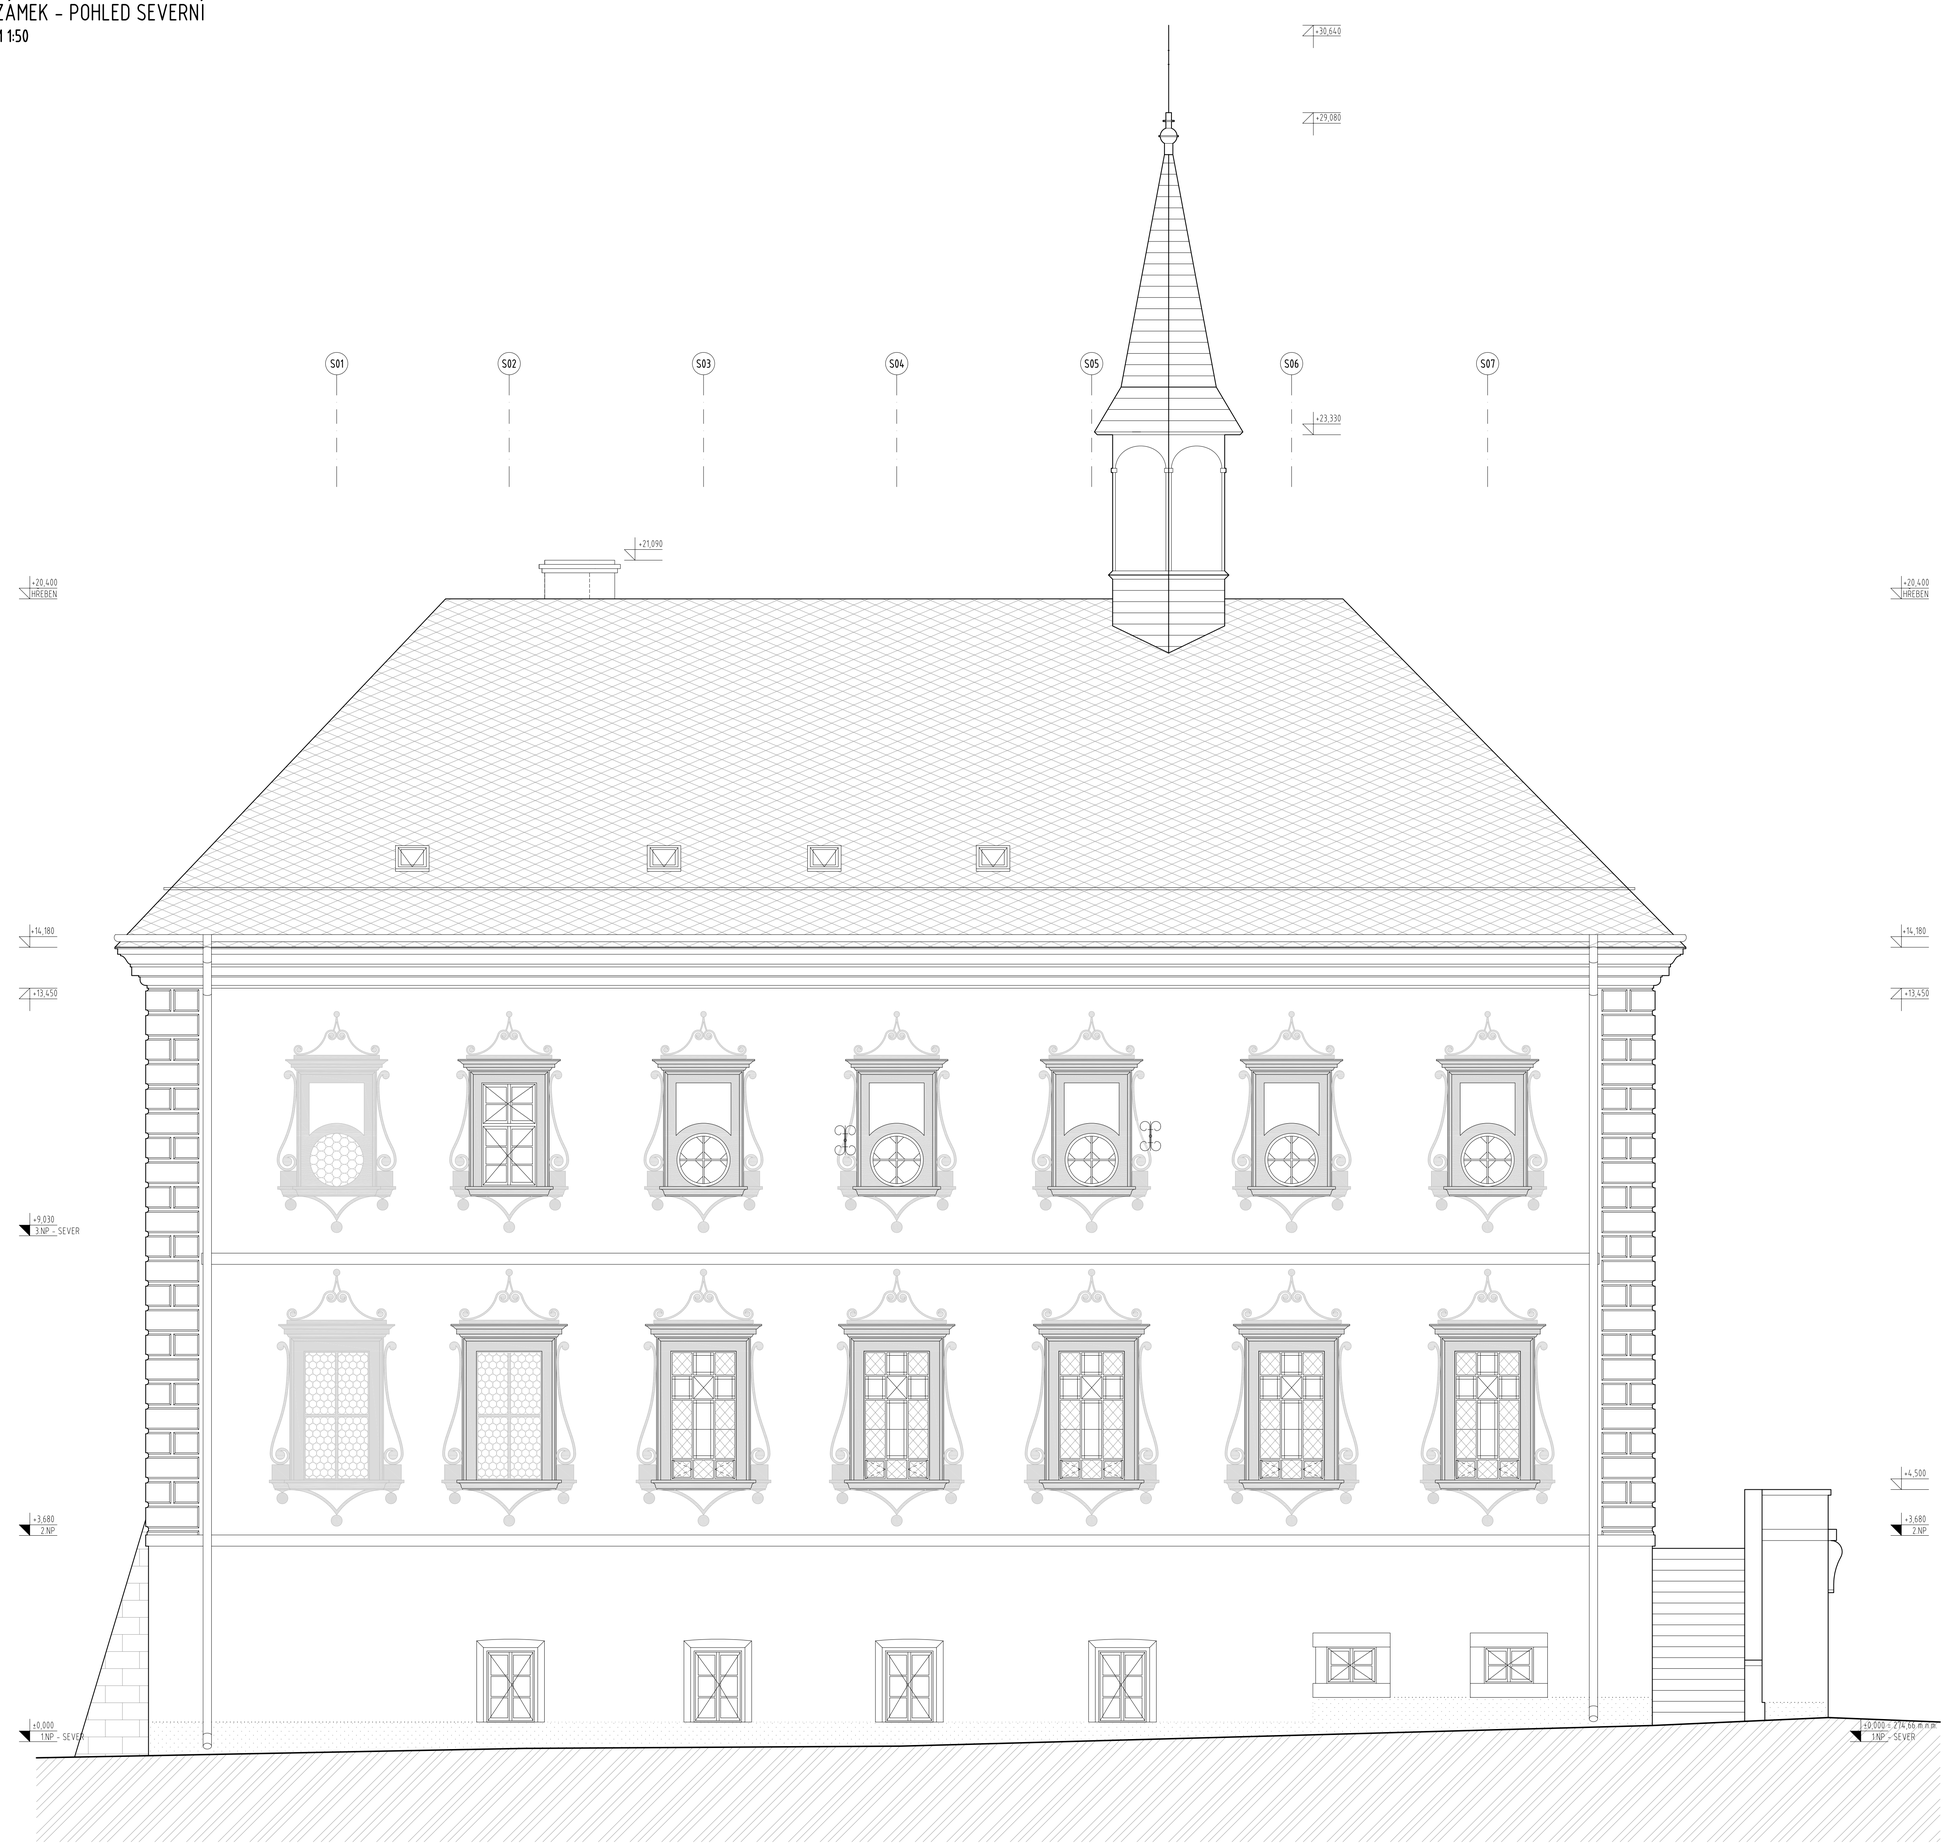

DETAIL ILUZIVNÍ VÝZDOBY

OSA S02 - 2. NP

M 1:15

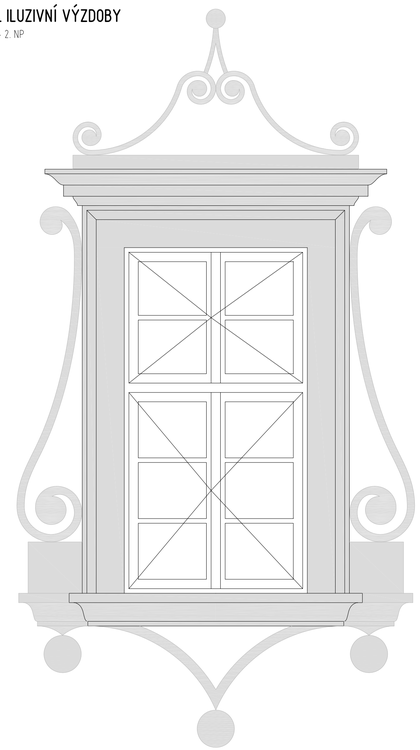

SO 01 (ZÁMEK): ±0,000 = 274,660 m.n.m. Bpv

SO 02 (STARÁ ŠKOLA): ±0,000 = 275,300 m.n.m. Bpv

AKCE / PROJEKT	OBNOVA AREÁLU ZÁMKU SVIJANY, ZÁMECKÉ KAPLE INSTALACE UNIKÁTNÍ SBÍRKY Z DOBY BRONZOVÉ		AUTORIZAČNÍ RAZÍTKO / REGISTRATION STAMP
INVESTOR / DEVELOPER	PIVOVAR SVIJANY, a.s. 463 44, SVIJANY 25		
HLAVNÍ PROJEKTANT / GENERAL DESIGNER APRIS 3MP	APRIS 3MP s.r.o. BAAROVÁ 239/36, 140 00, PRAHA 4, CR tel.: +420 261 260 358, e-mail: apris@apris.cz	ARCHITEKT PROJEKTU / ARCHITECT Ing. arch. M. TYLŠOVÁ Ing. arch. M. VOTRUBA Ing. arch. V. TARABA	VEDOUCÍ PROJEKTU / PROJECT LEADER Ing. Š. VLADYKOVÁ
PROJEKTANT ČÁSTI / DESIGNER APRIS 3MP	APRIS 3MP s.r.o. BAAROVÁ 239/36, 140 00, PRAHA 4, CR tel.: +420 261 260 358, e-mail: apris@apris.cz	ČÁST PŘÍPRAVY D	VYPRACOVAL / DRAFTER Ing. E. ROUBALOVÁ KLÍMOVÁ
STUPEŇ DOKUMENTACE / PHASE	DOKUMENTACE SKUTEČNÉHO PROVEDENÍ STAVBY		KONTROLOVAL / CHECKED Ing. arch. M. TYLŠOVÁ
NÁZEV PŘÍLOHY / TITLE ZÁMEK - POHLED SEVERNÍ		DATUM / DATE 02/2016 ČÍSLO ZAKÁZKY / JOB NUMBER 2013060 POČET FORMÁTŮ / FORMAT 15xA4 MĚŘÍTKO / SCALE 1:50	ČÍSLO / COPY PŘÍLOHY / DRAWING NUMBER 10

APRIS 3MP APRIS 3MP APRIS 3MP APRIS 3MP APRIS 3MP APRIS 3MP APRIS 3MP APRIS 3MP APRIS 3MP APRIS 3MP
NA TUTO DOKUMENTACI SE VZTAHUJE AUTORSKÁ PRÁVA, NENÍ DOVOLENA PRO ZHOTOVOVÁNÍ KOPIÍ A JAKÝMKOLIV REPRODUKCÍ BEZ KONTAKTU S UVEDENOU AUTORIZOVANOU OSOBOU Z PROJEKČNÍ KANCELÁŘE APRIS 3MP s.r.o., (c) APRIS 3MP 2014.