






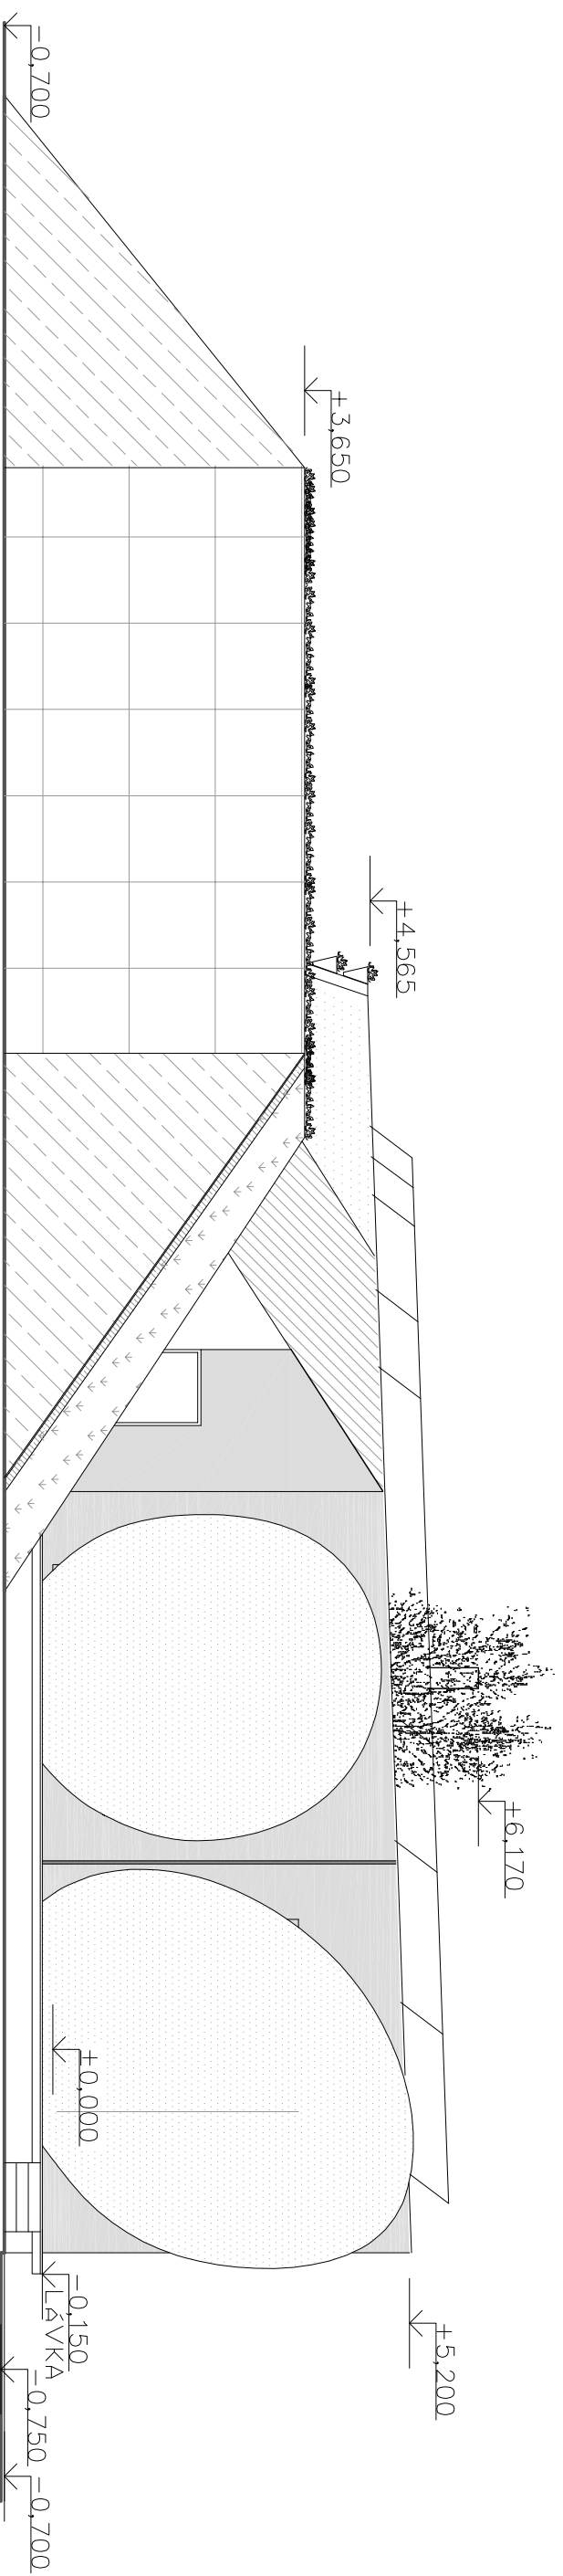

POHLED JIHOVÝCHODNÍ



LEGENDA HMOT:

	ZELENÁ FASÁDA
	SKLO
	BETON
	ZATRAVNĚNÝ SVAH
	TMAVĚ ŠEDÝ NÁTĚR
	DESKY CETRIS

ACE :	VÝVOJOVÉ CENTRUM LIKOS	Kamená 13, 638 01 Brno, Czech Republic
OBESNÍ :	SO 01	7 439 843 219 910 www.franekarchitects.cz
POHEBÍ :	POHLED JIHOVÝCHODNÍ	
INVESTOR :	LIKOS, a.s.	Franek Architects
MÍSTO :	Šovkov u Brna, parc. č. 2741/1	ČÍSLO VÝKRESU : 01.1.12
FORMÁT :	A4	STUPEŇ : 0SP
DATA :	12/2014	MĚŘÍTKO : 1:100
HLAVNÍ PROJEKTANT :	Ing. arch. Zdeněk Franek	ZODPOVĚDNÝ PROJEKTANT : Ing. Jiří Topinka
VYPRACOVAL :	Ing. Jiří Topinka	