


POHLED JIHOZÁPADNÍ

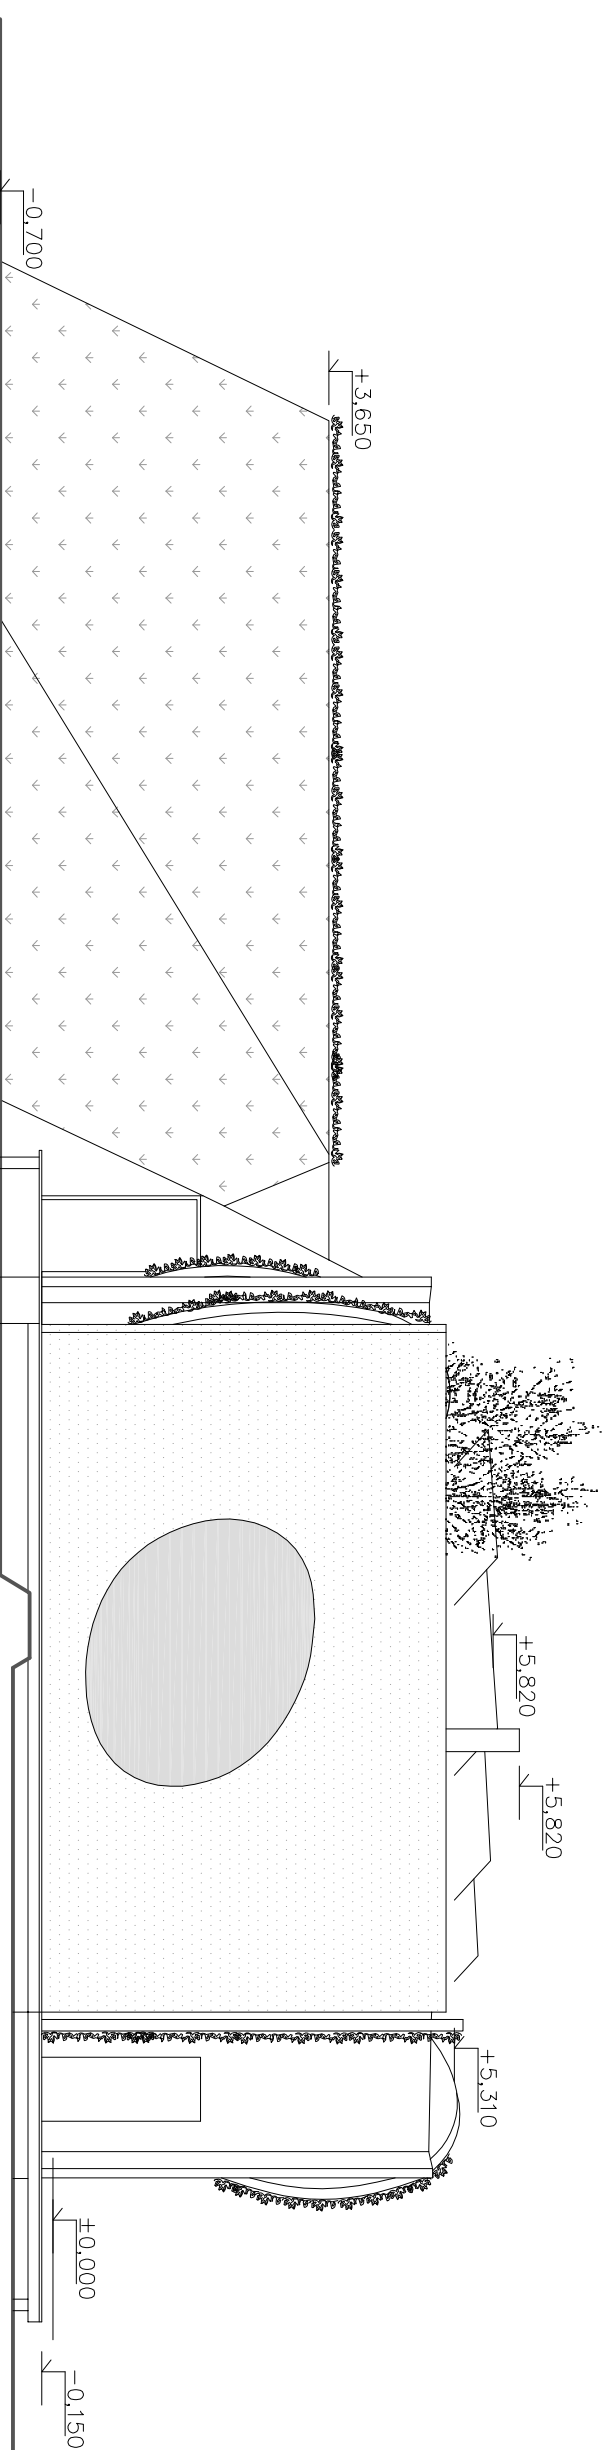

LEGENDA HMOT:



ZELENÁ FASÁDA



SKLO



BETON



ZATRAVNĚNÝ SVAH

AKCE :	VÝVOJOVÉ CENTRUM LIKOS	Kamenná 13, 688 00 Brno, Czech Republic t: +420 542 719 810, www.likosarchitect.cz
OBŠAH :	SO 01	
POHLED :	POHLED JIHOZÁPADNÍ	
INVESTOR :	LIKOS, a.s.	Fránek Architects
MÍSTO :	Slavkov u Brna, parc. č. 274/1/1	Číslo výřezu : 01.1.13
FORMÁT :	A4	STUPEŇ : ISP
DATA :	12/2014	MĚŘÍTKO : 1:100
Hlavní projektant :	Ing. arch. Zdeněk Fránek	Zodpovědný projektant : Ing. Jiří Topinka
Výpracoval :	Ing. Jiří Topinka	