





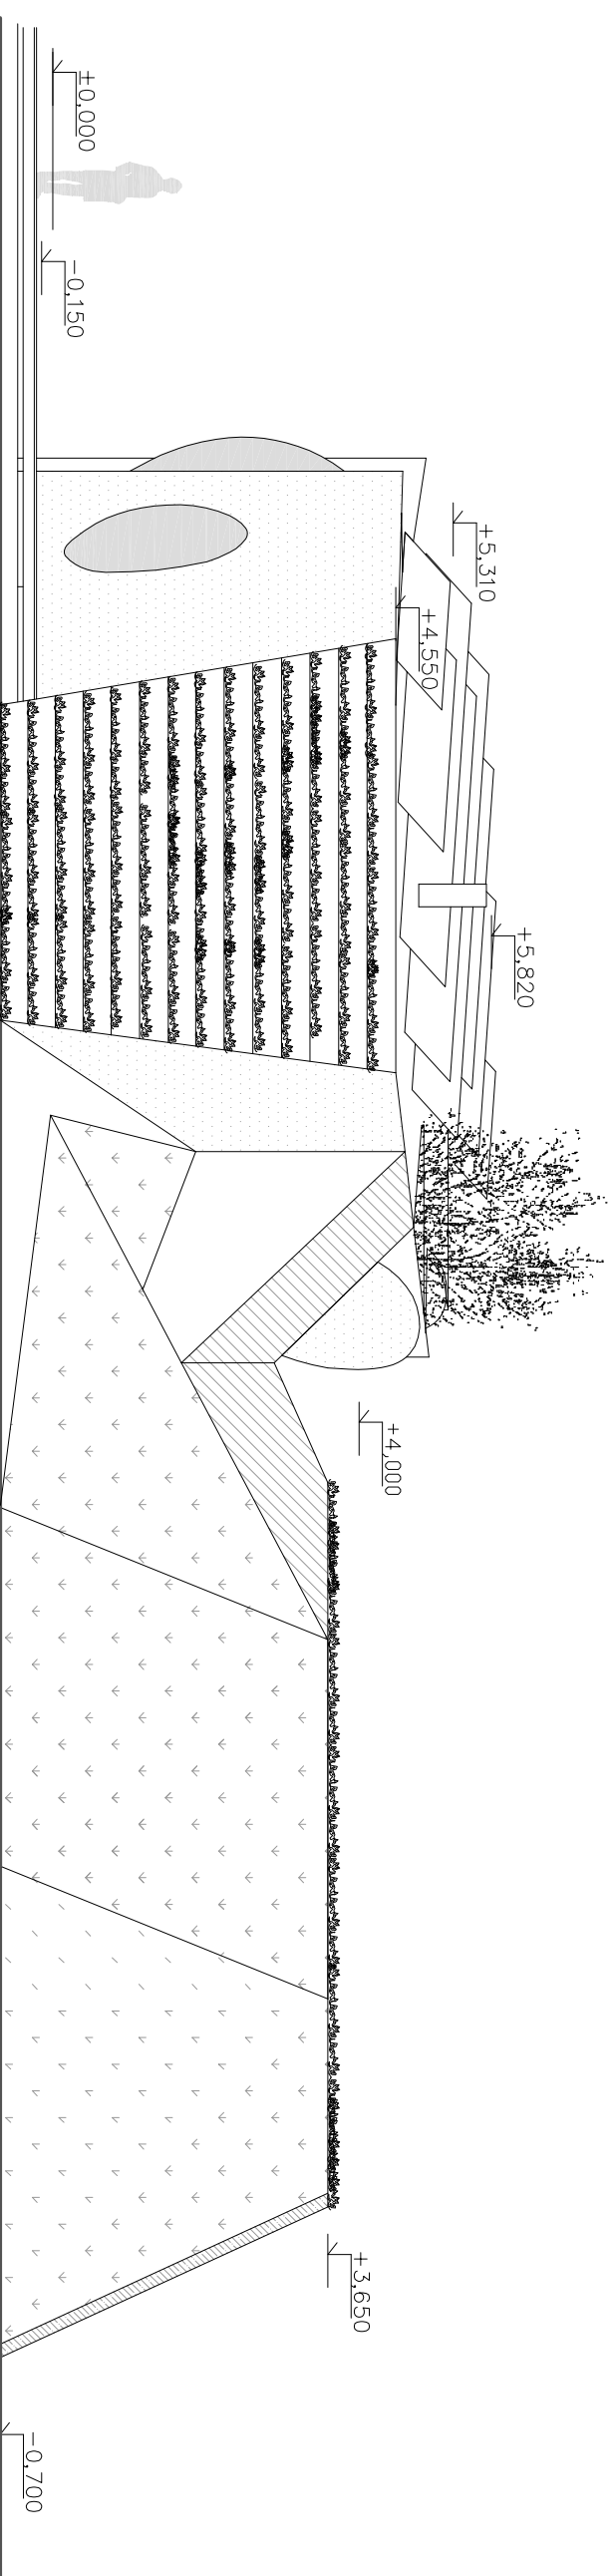

POHLED SEVEROZÁPADNÍ

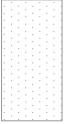

LEGENDA HMOT:

-  ZELENÁ FASÁDA
-  SKLO
-  BETON
-  ZATRAVNĚNÝ SVAH
-  TMAVĚ ŠEDÝ NÁTĚR

KČE :	VÝVOJOVÉ CENTRUM LIXOS	Kamradů 13, 602 00 Brno, Czech Republic
OBŠH :	SO 01	ř: +420 942 719 810, www.lixosarchitect.cz
POHLED SPEROZJEVOMI		
INVESTOR :	LIXOS, a.s.	Fránek Architects
MÍSTO :	Stavov u Brna, parc. č. 274/1/1	Číslo výřezu : 01.1.14
FORMÁT :	A4	STUPĚŇ : ISP
DATUM :	12/2014	MĚRKO : 1:100
HLAVNÍ PROJEKANT :	Ing. arch. Zdeněk Fránek	ZODPOVĚDNÝ PROJEKANT : Ing. Jiří Topolka
VYPRACOVAL :	Ing. Jiří Topolka	