


ŘEZ B-B

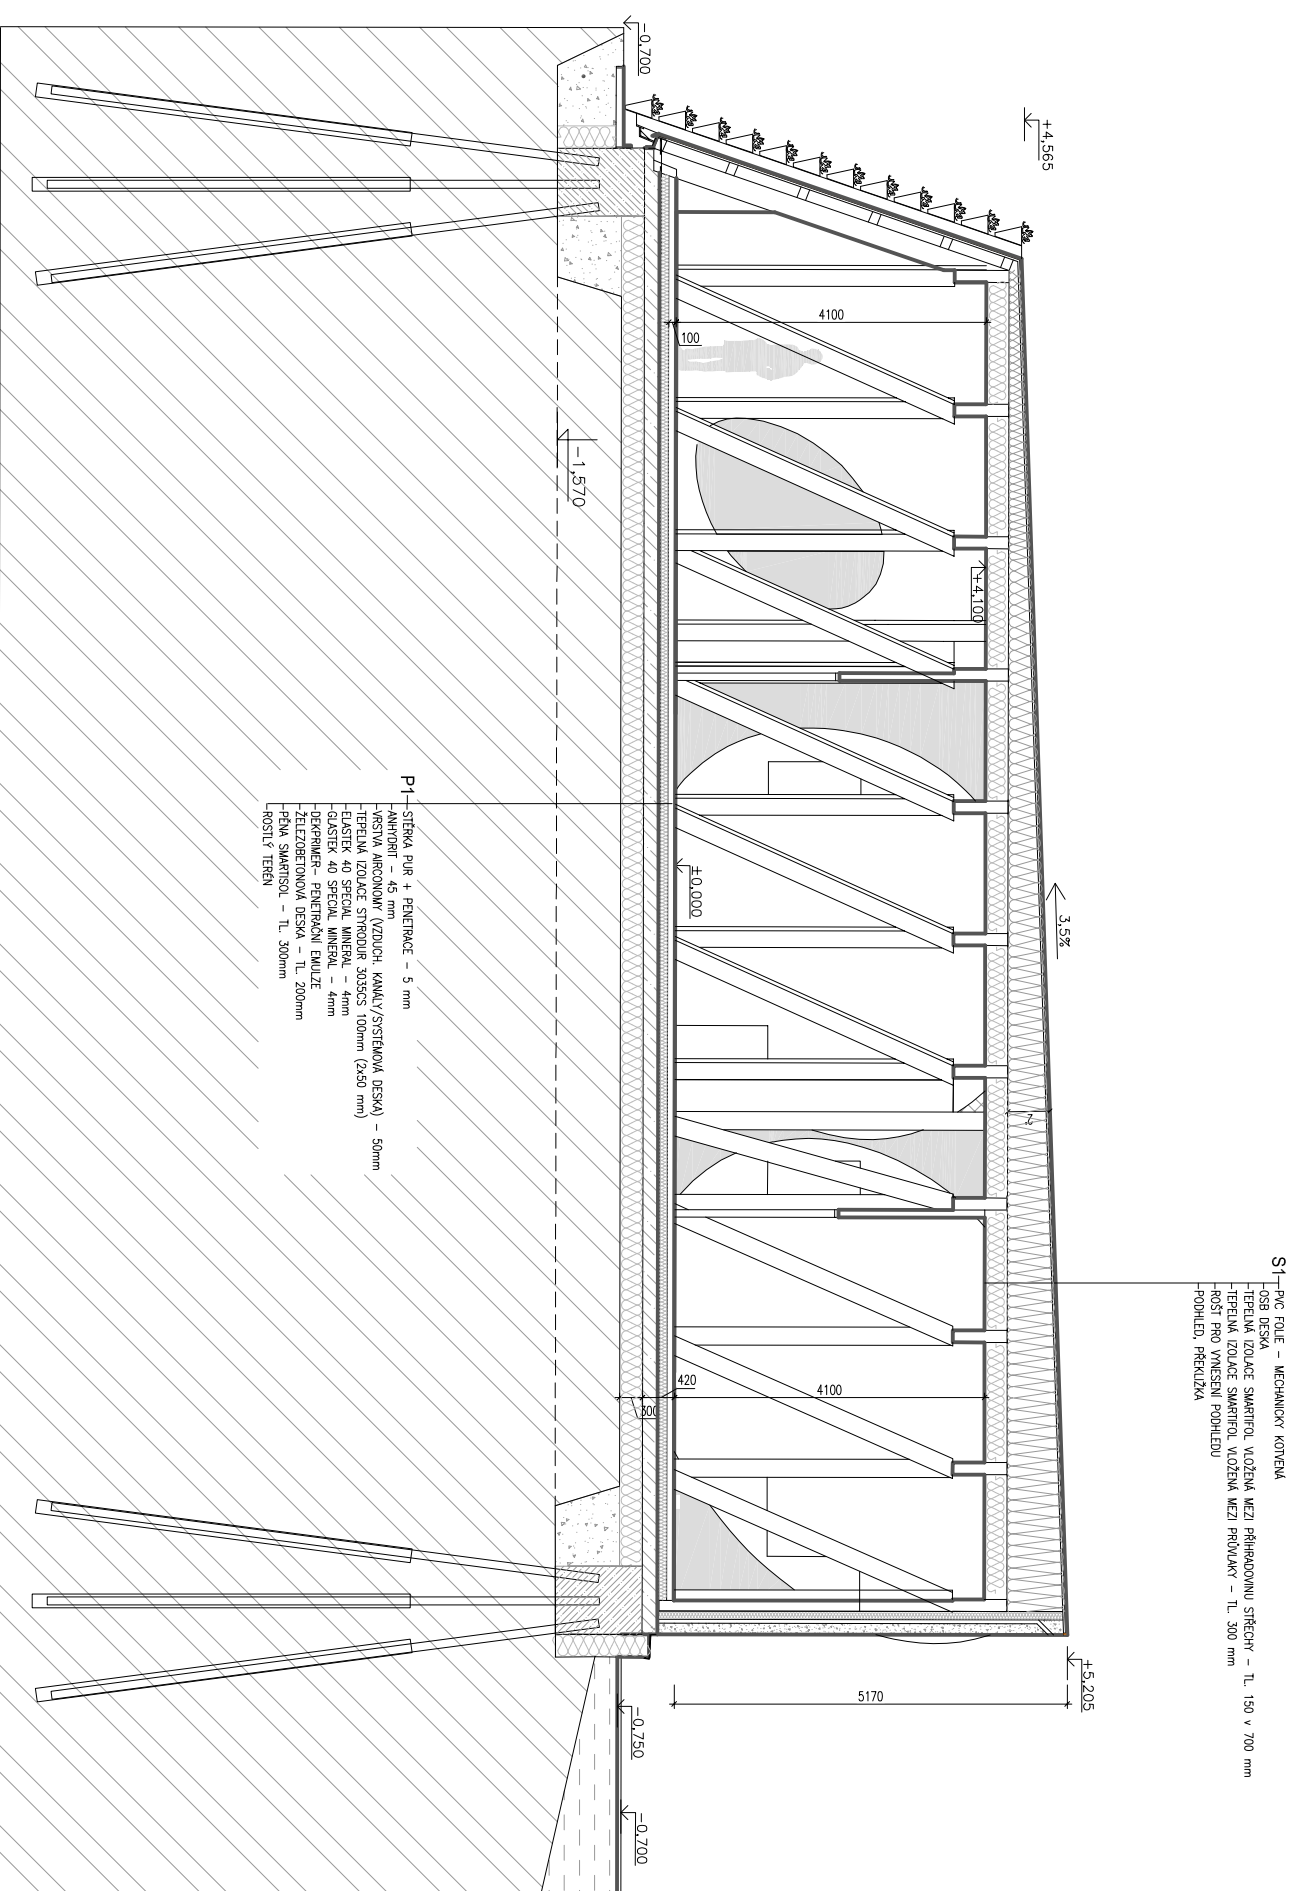

LEGENDA HMOT:

	SKLO
	BETON
	ROŠTIVĚ ZEMINA
	TEPelná IZOLACE
	MASP
	DŘEVŮ
	VODA
	HYDROIZOLACE

KACE :	VÝVOJOVÉ CENTRUM LIXOS	Konradův 15, 688 00 Brno, Czech Republic
OBŠAH :	SO 01	T +420 542 219 810, www.lixosarchitects.cz
INVESTOR :	LIXOS, a.s.	Fratrik Architects
MÍSTO :	Stavov u Brna, parc. č. 2741/1	ČÍSLO VÝKRESU : 01.1.07
FORMÁT :	A4	STUPĚŇ : ISP
DATA :	12/2014	MĚŘÍTKO : 1:100
HLAVNÍ PROJEKTANT :	Ing. arch. Zdeněk Fraňek	ZODPOVĚDNÝ PROJEKTANT : Ing. Jiří Topinka
VYPRACOVANÁ :	Bc. Linda Habrdová	