


ŘEZ E-E

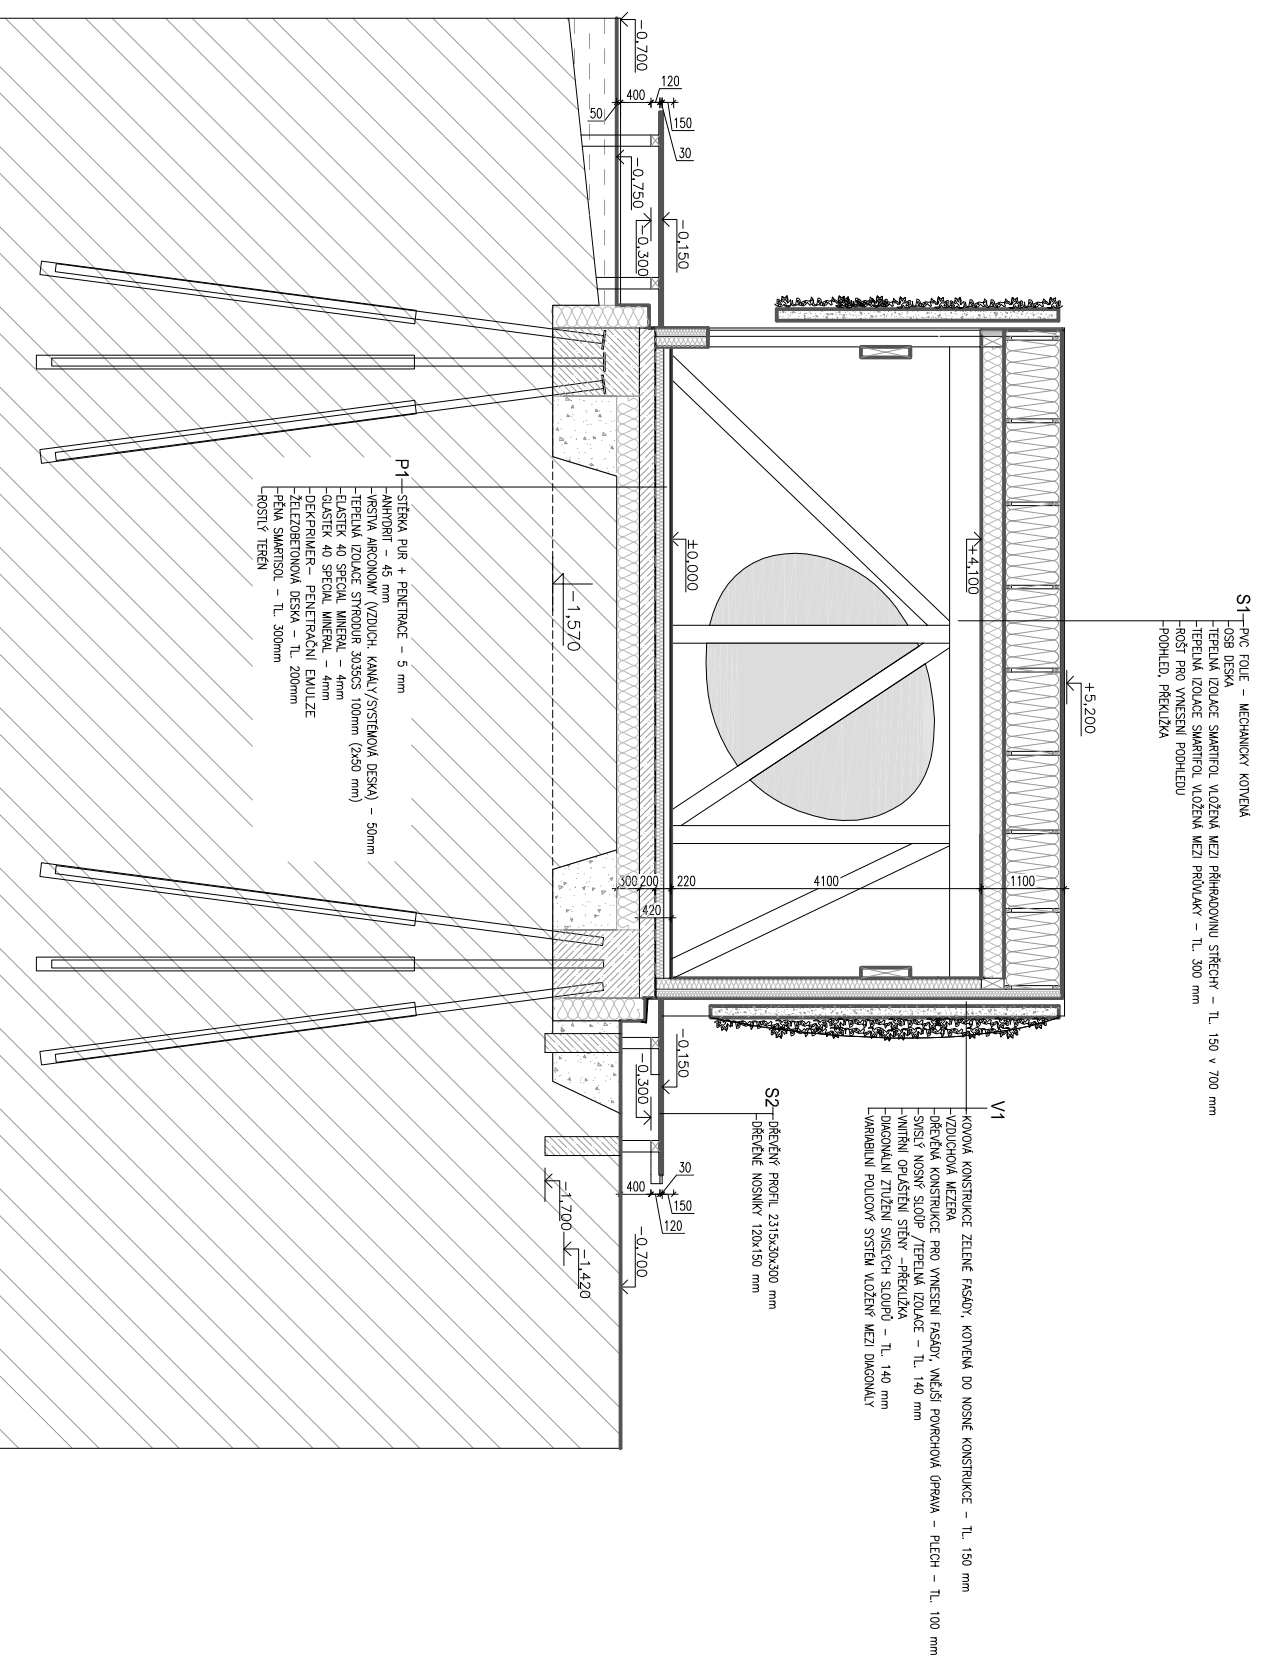

LEGENDA HMOT:

	SKLO
	BETON
	KOSTLA ŽELEZA
	TEPELNÁ IZOLACE
	MNSP
	DŘENO
	VODA
	HYDROIZOLACE

AKCE :	VÝVOJOVÉ CENTRUM LIKOS	Kamenná 13, 602 00 Brno, Czech Republic 7 420 943 210 910 www.franekarchitects.cz
OBJEM :	SO 01	
REZ :	E-E	
INVESTOR :	LIKOS, a.s.	Franek Architects
MÍSTO :	Šovkov u Brna, parc. č. 2741/1	ČÍSLO VÝKRESU : 01.1.08
FORMÁT :	A4	STUPEŇ : OSP
DATUM :	12/2014	MĚŘÍTKO : 1:100
HLAVNÍ PROJEKTANT :	Ing. arch. Zdeněk Fraňek	ZODPOVĚDNÝ PROJEKTANT : Ing. Jitř. Topička
VYPRACOVAL :	Bc. Filip Voček	