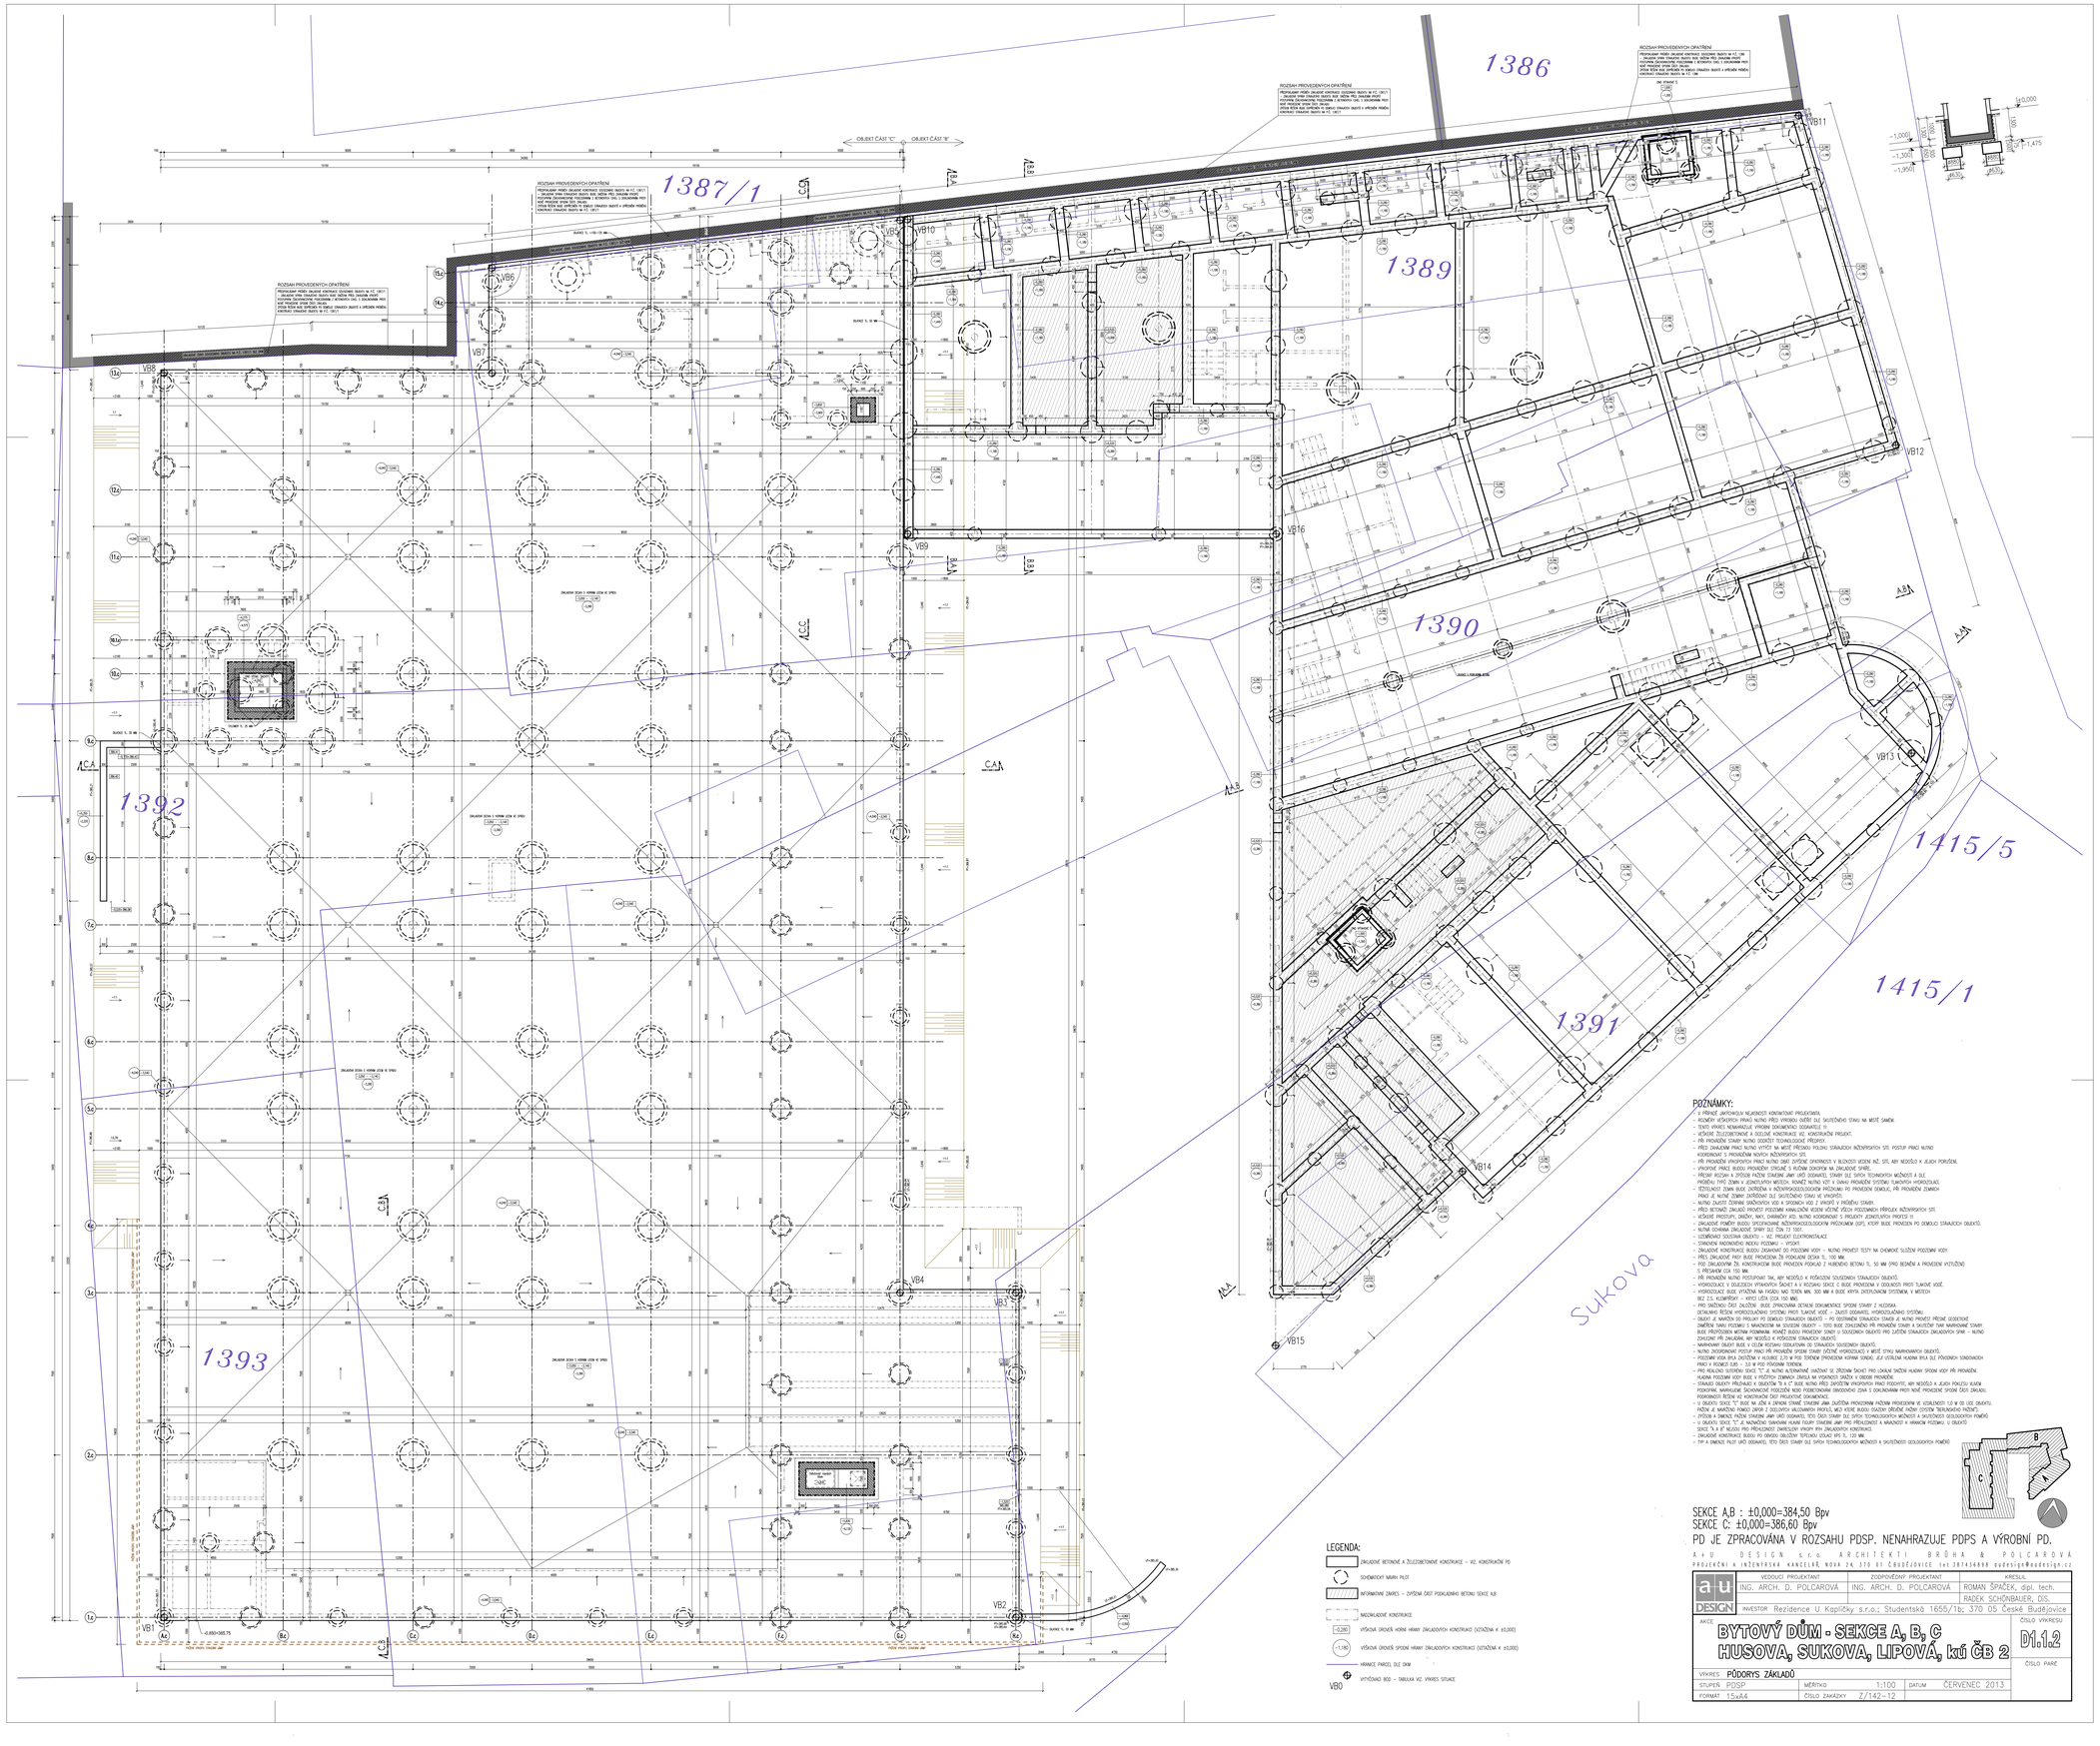

POZNÁMKY:

- V PŘÍPADĚ ARCHITEKTONICH NEJASNOSTÍ KONZULTOVAT PROJEKTANTA.
- RESPEKTOVAT VEŠKERÁ PRAVIDLA BOZP PŘI VYKONU DOHLÍDNOUT ŽE SKUTEČNÉHO STAVU NA MÍSTĚ SMĚRU.
- TENTO VÝKRES NENAHRAZUJE VÝKONNÉ DOKUMENTACE ŘEMESELNÍKŮ !!!
- VEŠKERÉ ŽELEZOBETONOVÉ A OCELOVÉ KONSTRUKCE VIZ. KONSTRUKČNÍ PROJEKT.
- PŘI PROVÁDĚNÍ STAVBY NUTNO DODRŽET TECHNOLOGICKÉ PŘEDPISY.
- PŘED ZAHÁJENÍM PRACÍ NUTNO VYTÝČIT NA MÍSTĚ PŘESNOU POLOHU STAVAJÍCÍCH INŽENÝRSKÝCH SÍTÍ. POSTUP PRACÍ NUTNO KOORDINOVAT S PROVOZOVÁNÍM NOVÝCH INŽENÝRSKÝCH SÍTÍ.
- PŘI PROVÁDĚNÍ VÝKOPOVÝCH PRACÍ NUTNO OBEJÍT ZAŘÍZENÍ OPATŘENÝCH V BLÍZKOSTI VEDENÍ AŽ SÍTĚ, ABY NEDOŠLO K JEJICH PORUŠENÍ.
- VÝKOPOVÉ PRÁCE BUDOU PROVÁDĚNY STROJNĚ S RUČNÍM DOKOPÁVKOU NA ZBÁLEČNÉ STĚNĚ.
- PŘESNÉ ROZSAH A ZPŮSOB PAŽENÍ STANOVÍ JAMA UKÓ DODAVATEL STAVBY DLE SVÝCH TECHNICKÝCH MOŽNOSTÍ A DLE PŘÍSLUŠNÝ TYPIZ. ZEMIN A VZDÁLENOSTI MÍSTNÍCH. KONKRÉZ NUTNO VZÍT V ÚVAHU PROVEDENÍ SYSTÉMU TLAKOVÝCH PODKLADŮ.
- TĚŽITELNOST ZEMIN BUDE ZKOUŠENA V INŽENÝRSKOGEOLOGICKÝCH PŘÍZEMNÍCH PO PROVEDENÍ SONDÁŽE, PŘI PROVEDENÍ ZEMNÍCH PRACÍ JE NUTNÉ ZEMNÍ ZKOUŠENÍ DLE SKUTEČNÉHO STAVU VE VÝKOPECH.
- NUTNO ZAJISTIT ČISTÉNÍ SMĚROVÝCH KOL A SPOJENÝCH VOZ Z VÝKOPŮ V PRŮBĚHU STAVBY.
- PŘED BETONÁŽÍ ZÁKLADŮ PROVEST POSOUZENÍ KANALIZČNÍCH VEDENÍ VČETNĚ VĚZOVÝCH PŘÍPOJEK INŽENÝRSKÝCH SÍTÍ.
- VEŠKERÉ PROSTUPY, DRÁŽKY, NÁVY, CHRÁNIČKY ATD. NUTNO KOORDINOVAT S PROJEKTY JEDNOTLIVÝCH PROFESÍ !!!
- ZÁKLADOVÉ POMĚRY BUDOU SPECIFIKOVÁNÉ INŽENÝRSKOGEOLOGICKÝM PŘÍZEMNÍKEM (IGP), KTERÝ BUDE PROVEDEN PO ODMOLCU STAVEBNÍCH OBJEKTŮ.
- NUTNÁ DOHRAMA ZÁKLADOVÉ SPÁRY DLE ČSN 73 1001.
- UZEMŇOVACÍ SOUSTAVA OBJEKTŮ – VIZ. PROJEKT ELEKTROINSTALACE.
- STANOVENÍ RADIONUKLIDOVÉ INDEXU PODZEMÍ – VYSOKÝ.
- ZÁKLADOVÉ KONSTRUKCE BUDOU ZHOTOVENY DO PODZEMNÍ VODY – NUTNO PROVEST TESTY NA CHEMICKÉ SLOŽENÍ PODZEMNÍ VODY.
- PŘES ZÁKLADOVÉ PATY BUDE PROVEDENA ZE PODKLADNÍ DESKA TL. 100 MM.
- POD ZÁKLADOVÝMI DESKAMI KONSTRUKČNÍ BUDE PROVEDEN PODKLAD Z HUTNĚNÉHO BETONU TL. 50 MM (PRO BEŽNÉHO A PROVEDENÍ VYTŽENÍ) S PŘESAHEM CCA 150 MM.
- PŘI PROVÁDĚNÍ NUTNO POSTUPOVAT TAK, ABY NEDOŠLO K POŠKOZENÍ SOUSEDNÍCH STAVAJÍCÍCH OBJEKTŮ.
- HYDROIZOLACE V DOLEDESCH VÝKAMENÝCH ŠACHET A V ROZSAHU SCHÁZE C BUDE PROVEDENA V ODOLNOSTI PROTI TLAKOVÉ VODĚ.
- HYDROIZOLACE BUDE VYTAŽENA NA PEGELU NAD TERÉN MIN. 300 MM A BUDE KRYTA OSTŘIČKOVÝM SYSTÉMEM, V MÍSTECH BEZ Z.S. KLIMPÝRY – KRYCÍ LÍŠTA (CCA 150 MM).
- PRO SNAŽNOU ČÁST ZÁKLADOVÉ DESKY ZPRACOVÁNA DETAILNÍ DOKUMENTACE SPODNÍ STAVBY 2 VILOSOVA.
- DETAILNÍHO ŘEŠENÍ HYDROIZOLAČNÍHO SYSTÉMU PROTI TLAKOVÉ VODĚ – ZAJIŠŤ ZODAVATEL HYDROIZOLAČNÍHO SYSTÉMU.
- OBJEKTY JE NUTNÉ ČLENIT DO PRACÍCH PO ODMOLCU STAVEBNÍCH STAVEB JE NUTNO PROVEST PŘESNÉ GEODETICKÉ ZAMĚŘENÍ TVARU PODZEMÍ S NÁVAZNOSTMI NA SOUSEDNÍ OBJEKTY – TOTO BUDE ZOKLADNÍKEM PŘI PROVÁDĚNÍ STAVBY A SKUTEČNÉ TVAR NAPROVZNÉ STAVBY BUDE PŘEDPOKLÁDEN MÍSTNÍM PODMÍNKAM. ROVNĚŽ BUDOU PROVEDENY SONDY O SOUSEDNÍCH OBJEKTŮ PRO ZJIŠTĚNÍ STAVAJÍCÍCH ZÁKLADOVÝCH SPÁR – NUTNO ZOKLADNÍ PŘI ZÁKLADNÍ, NEBY NEDOŠLO K POŠKOZENÍ STAVAJÍCÍCH OBJEKTŮ.
- NUTNÉ DRÁŽKY OBJEKT BUDE V ČELNÍ MÍSTECH PROVEDENÍ DO STAVAJÍCÍCH SOUSEDNÍCH OBJEKTŮ.
- PODZEMNÍ VODA BYLA ZJIŠTĚNA V HLOUBCE 3,70 M. PODZEMNÍ VODA (PROVEDENA KOPANÁ SONDA). JEJÍ VÝSKYTLÍM HLADINA BYLA DLE PŮVODNÍCH SONDOVACÍCH PRACÍ V ROZMEZÍ 0,85 – 3,0 M POD PŮVODNÍM TERÉNEM.
- PRO REALIZACI SLITŘENÍ SEKCE "C" JE NUTNO ALTERNATIVNĚ UVAŽOVAT SE ZŘÍZENÍM ŠACHET PRO VZNIKLÁ SNÍŽENÍ HLADINY SPODNÍ VODY PŘI PROVÁDĚNÍ. HLADINA PODZEMNÍ VODY BUDE V PŘÍSTUPU ZNÁZLÁ NA HYDRAULICKÝCH SPÁDU V OBDOBÍ PROVÁDĚNÍ.
- STÁVAJÍCÍ OBJEKTY PŘILEHAJÍCÍ K OBJEKTŮM "B a C" BUDE NUTNO PŘED ZAHÁJENÍM VÝKOPOVÝCH PRACÍ PODROBITŤ, ABY NEDOŠLO K JEJICH POKLESU KLADE POSKYTNÉ MAPRAVUJÍCÍ ŠKODNOSTNÉ POSUZENÍ KOLI PODROBITOVANÉ OBVODOVÉHO ZDIVA S DOKLADNÍMI PŘESTAVBY SPODNÍ ČÁSTI ZÁKLADŮ. POSKOKOVÝCH ŘEŠENÍ KE KONSTRUKČNÍ ČÁSTI PROJEKTOVÉ DOKUMENTACE.
- V OBJEKTU SEKCE "C" JE NUTNÉ ALTERNATIVNĚ UVAŽOVAT SE ZŘÍZENÍM PAŽENÍ PROVEDENÍM VE VZDÁLENOSTI 1,0 M OD LÍCE OBJEKTU. PAŽENÍ JE NAVÁŽNO POMOCÍ ZÁPOR Z OCELOVÝCH VÁLCOVANÝCH PROFILŮ, MEZI KTERÉ BUDOU OSAZENY DŘEVĚNÉ PAŽNÍ SYSTÉM TEXTILOVÉHO PAŽNÍCÍ. ZPŮSOB A ÚMĚRNÉ PAŽENÍ STANOVÍ JAMA UKÓ DODAVATEL, KTERÝ ČASTI STAVBY DLE SVÝCH TECHNOLOGICKÝCH MOŽNOSTÍ A SKUTEČNÝCH GEOLOGICKÝCH POMĚRŮ.
- V OBJEKTU SEKCE "C" JE NAVÁŽNÉHO SVAHOVÁNÍ HLAVNÍ POUPĚ STANOVÍ JAMA PRO PŘÍSLUŠNÝCH A MNOŽSKÝCH V HRANICÍCH POZEMKU. U OBJEKTŮ SEKCE "A a B" NEJSOU PRO PŘÍSLUŠNÉ ZAMĚŘOVACÍ PRVKY PŘI ZÁKLADOVÝCH KONSTRUKCI.
- ZÁKLADOVÉ KONSTRUKCE BUDOU PO ODMOLCU OBJEKTŮM TEPLOVOU IZOLACÍ XPS TL. 120 MM.
- TYP A ÚMĚRNÉ PILOT UKÓ DODAVATEL STAVBY DLE SVÝCH TECHNOLOGICKÝCH MOŽNOSTÍ A SKUTEČNÝCH GEOLOGICKÝCH POMĚRŮ

LEGENDA:

- ZÁKLADOVÉ BETONOVÉ A ŽELEZOBETONOVÉ KONSTRUKCE – VIZ. KONSTRUKČNÍ PD
- SOMĚMOVITÝ NÁRYS PILOT
- INFORMATIVNÍ ZÁMĚR – ZVÝŠENÍ OBJEZ PODKLADNÍHO BETONU SEKCE A,B
- MAZDRÁKOVÉ KONSTRUKCE
- -0,200 VÝŠKOVÁ ÚROVEŇ HORNÍ HRANY ZÁKLADOVÝCH KONSTRUKCI (STATŽENÁ K ±0,000)
- -1,150 VÝŠKOVÁ ÚROVEŇ SPODNÍ HRANY ZÁKLADOVÝCH KONSTRUKCI (STATŽENÁ K ±0,000)
- HRANICE PARCELY DLE DKM
- VB0 VYTÝČOVACÍ BOD – TABULKA VIZ. VÝKRES SITUACE

SEKCE A,B : ±0,000=384,50 Bpv
SEKCE C: ±0,000=386,60 Bpv

PD JE ZPRACOVÁNA V ROZSAHU PDSP. NENAHRAZUJE PDPS A VÝROBNÍ PD.

A+U DESIGN s.r.o. ARCHITEKTI BRŮHA & POLCAROVÁ
PROJEKČNÍ A INŽENÝRSKÁ KANCELÁŘ, NOVÁ 24, 370 01 ČESKÉ BUDĚJOVICE, tel.387436800, audesign@audesign.cz

VEDOUCÍ PROJEKTANT	ZODPOVĚDNÝ PROJEKTANT	KRESLIL
ING. ARCH. D. POLCAROVÁ	ING. ARCH. D. POLCAROVÁ	ROMAN ŠPAČEK, dipl. tech.
		RADEK SCHÖNBAUER, DiS.

INVESTOR Rezidence U Kapličky s.r.o.; Studentská 1655/1b; 370 05 České Budějovice

AKCE: **BYTOVÝ DŮM - SEKCE A, B, C HUSOVA, SUKOVA, LIPOVÁ, kú ČB 2**

ČÍSLO VÝKRESU: **D1.1.2**

ČÍSLO PARE

VÝKRES: **PŮDORYS ZÁKLADŮ**

STUPEŇ	PDSP	MĚŘÍTKO	1:100	DATUM	ČERVENEC 2013
FORMÁT	15xA4	ČÍSLO ZAKÁZKY	Z/142-12		