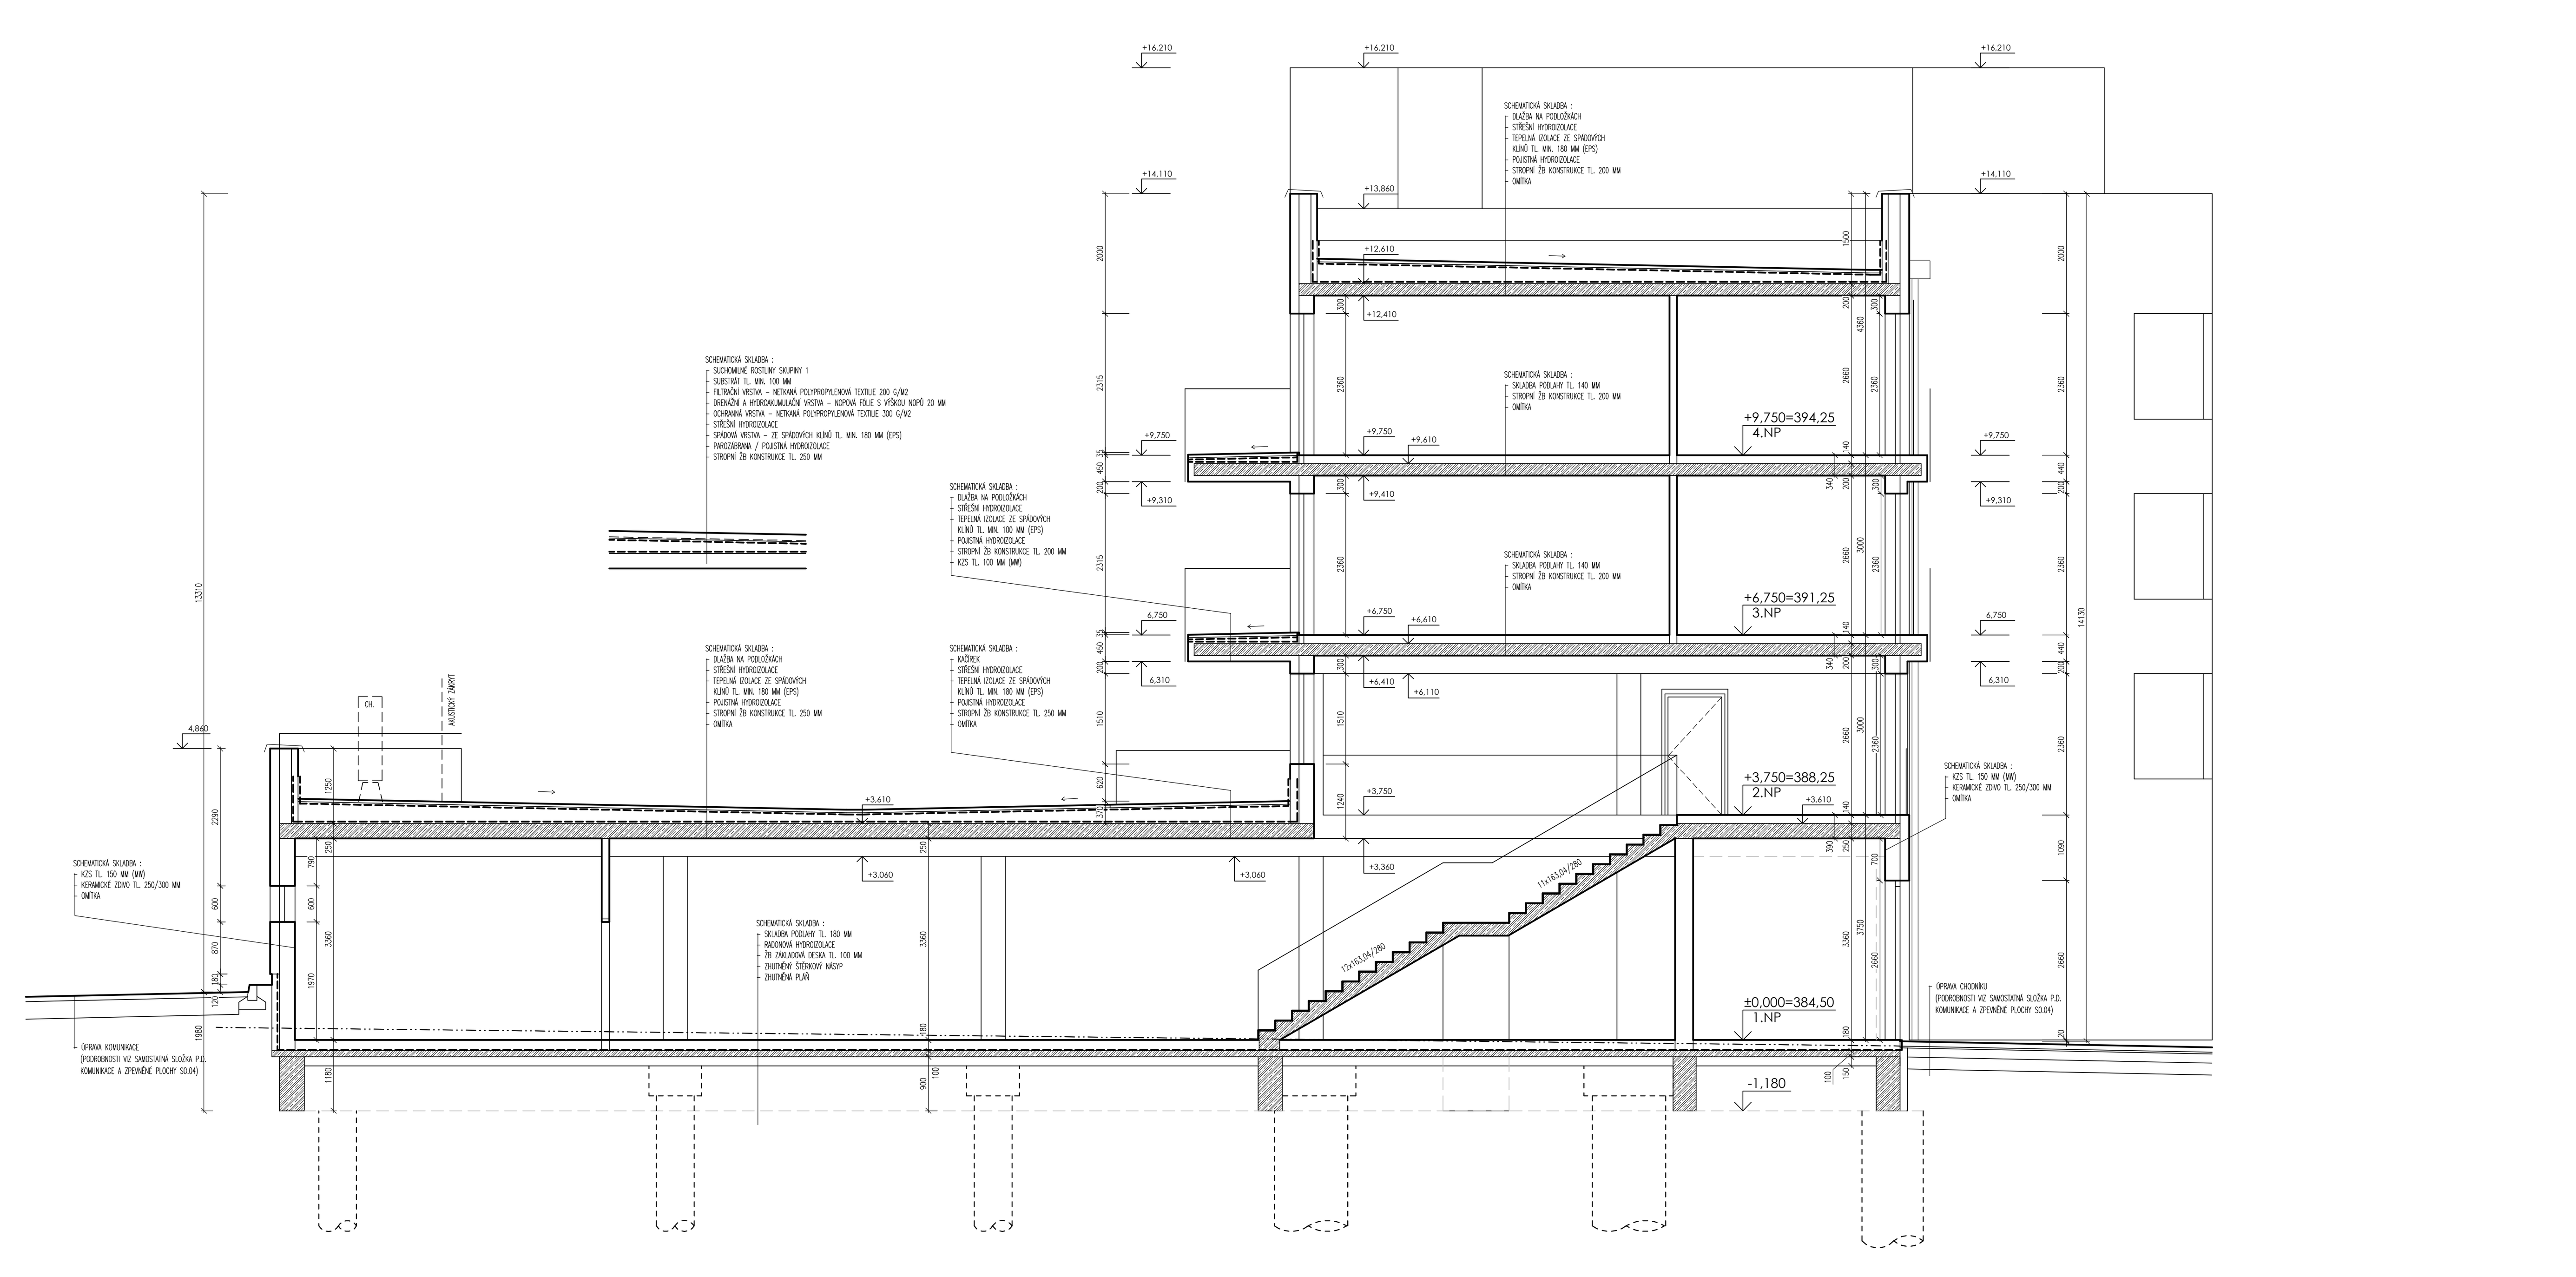

LEGENDA MATERIÁLŮ

- SVISLÝ OBVODOVÝ PLÁŠŤ – SPLŇUJÍCÍ PŘEDEPSANÉ POŽÁRNÍ, KONSTRUKČNÍ, TEPELNÉ (U= min. 0,30 W/m2.K) A AKUSTICKÉ HODNOTY : OBVODOVÁ STĚNA Z KERAMICKÝCH CIHELNÝCH BLOKŮ TL. 250 A 300 MM + KONTAKTNÍ ZATEPLOVACÍ SYSTÉM (ETICS) S TEPELNOU IZOLACÍ Z MINERÁLNÍ VATY TL. 150 MM, MÍSTY 120 MM (400–450)
- VNITŘNÍ NOSNÉ A NENOSNÉ STĚNY – SPLŇUJÍCÍ PŘEDEPSANÉ POŽÁRNÍ, KONSTRUKČNÍ A AKUSTICKÉ POŽADAVKY: VNITŘNÍ STĚNA Z KERAMICKÝCH CIHELNÝCH BLOKŮ TL. 250 A 300 MM (250–300)
- VNITŘNÍ NOSNÉ STĚNY – SPLŇUJÍCÍ PŘEDEPSANÉ POŽÁRNÍ, KONSTRUKČNÍ A AKUSTICKÉ POŽADAVKY: VNITŘNÍ STĚNA Z KERAMICKÝCH CIHELNÝCH BLOKŮ, BETONOVÝCH ŠALOVACÍCH TVAROVEK TL. 200 MM (200)
- VNITŘNÍ NENOSNÉ PŘÍČKOVÉ STĚNY – SPLŇUJÍCÍ PŘEDEPSANÉ POŽÁRNÍ A AKUSTICKÉ POŽADAVKY: VNITŘNÍ STĚNA Z KERAMICKÝCH CIHELNÝCH BLOKŮ TL. 100 A 125 MM (100–125)
- ŽELEZOBETONOVÉ KONSTRUKCE – SPLŇUJÍCÍ PŘEDEPSANÉ POŽÁRNÍ, KONSTRUKČNÍ A AKUSTICKÉ POŽADAVKY (180–250–300)

POZNÁMKY:

- V PŘÍPADĚ JAKÝCHKOLIV NEJASNOSTÍ KONTAKTOVAT PROJEKTANTA.
- ROZMĚRY VEŠKERÝCH PRVKŮ NUTNO PŘED VÝROBOU OVĚŘIT DLE SKUTEČNÉHO STAVU NA MÍSTĚ SAMÉM.
- VEŠKERÉ ŽELEZOBETONOVÉ A OCELOVÉ KONSTRUKCE VIZ. KONSTRUKČNÍ PROJEKT.
- PŘI PROVÁDĚNÍ STAVBY NUTNO DODRŽET TECHNOLOGICKÉ PŘEDPISY.
- PŘED ZAHÁJENÍM PRACÍ NUTNO VYTYČIT NA MÍSTĚ PŘESNOU POLOHU STÁVAJÍCÍCH INŽENÝRSKÝCH SÍTÍ. POSTUP PRACÍ NUTNO KOORDINOVAT S PROVÁDĚNÍM NOVÝCH IS.
- VEŠKERÉ PROSTUPY MEZI JEDNOTLIVÝMI POŽÁRNÍMI ÚSEKY BUDOU DOKONALE PROTIPOŽÁRNĚ UTĚSNĚNY (V PŘÍSLUŠNÉ ODOLNOSTI A PROVEDENÍ).
- PŘI PROVÁDĚNÍ PROSTUPŮ SPODNÍ STAVBOU NUTNO DBÁT NA DOKONALÉ PROVEDENÍ PROSTUPŮ, PŘEDEVŠÍM PAK V MÍSTECH POD HLADINOU SPODNÍ VODY.
- PŘECHODY MEZI JEDNOTLIVÝMI POVRCHY PODLAH ŘEŠIT POMOCÍ PŘECHODOVÝCH LIŠT.
- VEŠKERÉ PODHLEDY VE VLHKÉM PROSTŘEDÍ (WC, SPRCHY, ÚKLIDOVÉ KOMORY, ATD.) DO VLHKÉHO PROSTŘEDÍ.
- VNITŘNÍ ROZMĚRY VÝTAHOVÝCH ŠACHET JSOU ČISTÉ ROZMĚRY VČETNĚ POVRCHOVÝCH ÚPRAV !!!
- REVIZNÍ DVÍŘKA DO INSTALAČNÍCH TZB ŠACHET BUDOU DODÁNA V PŘÍSLUŠNÉ POŽÁRNÍ ODOLNOSTI.
- PŘI STAVBĚ BUDOU DODRŽENY POŽADAVKY POŽÁRNĚ BEZPEČNOSTNÍHO ŘEŠENÍ STAVBY, KTERÉ JE NEDÍLNOU SOUČÁSTÍ TOHOTO PROJEKTU.
- VEŠKERÉ OCELOVÉ PRVKY PEVNĚ ZABUDOVANÉ DO STAVBY BUDOU ŘÁDNĚ ZAPLENTOVÁNY A OMÍTNUTY (NAPŘ. OCELOVÉ PŘEKLADY).
- VEŠKERÉ BETONOVÉ A OCELOVÉ PRVKY V OBVODOVÉM ZDIVU BUDOU ŘÁDNĚ ZATEPLENY A OCHRÁNĚNY PROTI VZNIKU TEPELNÝCH MOSTŮ.
- PŘI PROVÁDĚNÍ STAVBY BUDOU DOTČENY A ČÁSTEČNĚ VYUŽÍVÁNY OKOLNÍ POZEMKY– PO DOKONČENÍ STAVBY VŠE UVÉST DO PŮVODNÍHO STAVU.
- HYDROIZOLACE SPODNÍ STAVBY BUDE VŽDY VYTAŽENA NA SVISLOU STĚNU MIN. 300 MM NAD UPRAVENÝ TERÉN.
- VEŠKERÉ OBSYPY (DOROVNÁNÍ TERÉNU) PROVÁDĚT Z PROPUSTNÝCH MATERIÁLŮ (ZEMIN) A ŘÁDNĚ HUTNIT – VHODNOSTI MATERIÁLŮ DO NÁSYPŮ NUTNO KONZULTOVAT S GEOLOGEM.
- V MÍSTECH SPRCHOVÝCH KOUTŮ A VAN BUDE POD OBKLAD (NA CELOU VÝŠKU) POUŽITA NÁTĚROVÁ HYDROIZOLACE, MIMO BUDE VYTAŽENA 300 MM NAD PODLAHU.
- INSTALAČNÍ ŠACHTY BUDOU PROVÁDĚNY AŽ PO FINÁLNÍM DODKONČENÍ VEŠKERÝCH V NICH VEDENÝCH ROZVODECH TZB.
- VEŠKERÁ WC V PROVEDENÍ ZÁVĚSNÉM – SDK POLOPŘÍČKA VE VYZNAČENÉM ROZSAHU, VÝŠKA CCA 1200 MM, PLÁŠTĚNÍ VODĚODOLNÝMI DESKAMI.
- VEŠKERÉ PROSTUPY AKUSTICKÝMI STĚNAMI A STROPY – AKUSTICKÉ PROVEDENÍ – UTĚSNĚNÍ MINERÁLNÍ VATOU TL. 50 MM (60KG/M3), ZAOMÍTÁNÍ + STYK OŠETŘIT TRVALE PRUŽNÝM TMELEM.
- PRO VEŠKERÁ ZAŘÍZENÍ A ZAŘIZOVACÍ PŘEDMĚTY (VČ. TOPNÝCH TĚLES, EI ROZVADĚČŮ, SANITÁRNÍCH PŘEDMĚTŮ, ...) ZAVĚŠENÉ NA SDK STĚNÁCH JE NUTNO V KCI STĚN PŘIPRAVIT POMOCNÉ OCELOVÉ KCE DLE POŽADAVKŮ JEDNOTLIVÝCH DODAVATELŮ ZAŘÍZENÍ.
- PŘED ZAPOČETÍM PRACÍ NA VÝTAHOVÝCH ŠACHTÁCH NUTNO TVAROVÉ ŘEŠENÍ ŠACHET A STAVEBNÍ PŘIPRAVENOST UVEDENOU V TÉTO PD ODSOUHLASIT DODAVATELEM VÝTAHŮ!!!
- BUDOU PROVEDENY SONDY U SOUSEDNÍCH OBJEKTŮ PRO ZJIŠTĚNÍ STÁVAJÍCÍCH ZÁKLADOVÝCH SPAR – NUTNO ZOHLEDNIT PŘI ZAKLÁDÁNÍ, ABY NEDOŠLO K POŠKOZENÍ STÁVAJÍCÍCH OBJEKTŮ.
- NAVRHOVANÝ OBJEKT BUDE V CELÉM ROZSAHU ODDILATOVÁN OD STÁVAJÍCÍCH SOUSEDNÍCH OBJEKTŮ.
- SOUČÁSTÍ DODÁVKY NAVRHOVANÉ STAVBY BUDOU ROVNĚŽ ÚPRAVY NA STÁVAJÍCÍCH SOUSEDNÍCH OBJEKTECH VYVOLANÉ NAVRHOVANOU STAVBOU – NAPŘ.: NOVÉ KLEMPÍŘSKÉ PROVEDENÍ NAVAZUJÍCÍCH KONSTRUKCÍ, DILATACE, ATD.
- PŘED ZAPOČETÍM PRACÍ BUDE PROVEDENA FOTODOKUMENTACE A PASPORTIZACE STÁVAJÍCÍCH SOUSEDNÍCH OBJEKTŮ.
- PŘI PROVÁDĚNÍ STAVBY NESMÍ BÝT POŠKOZENY SOUSEDNÍ OBJEKTY.
- VEŠKERÉ POZEMKY A OBJEKTY DOTČENÉ A VYUŽÍVANÉ STAVBOU BUDOU NÁSLEDNĚ UVEDENY DO PŮVODNÍHO STAVU.
- KUCHYŇSKÉ LINKY – ZAKRESLENO SCHÉMATICKY, PODROBNOSTI DLE POŽADAVKŮ BUDOUCÍCH UŽIVATELŮ BYTŮ, PD UVAŽUJE S PŘÍPRAVOU INSTALACÍ PRO ZAŘIZOVACÍ PŘEDMĚTY (NAPŘ. DŘEZ, VODOVODNÍ BATERIE, MYČKA, CHLADNIČKA, DIGESTOŘ S ODTAHEM, EL. VARNÁ DESKA, EL. TROUBA, EL. ZÁSUVKY A VYPÍNAČE).
- V KOUPELNÁCH A NA WC BUDOU PROVEDENY KERAMICKÉ OBKLADY V SOULADU S HYGIENICKÝMI POŽADAVKY.
- STĚNY MEZI SPODNÍMI A HORNÍMI SKŘÍŇKAMI KUCHYŇSKÝCH LINEK BUDOU OBLOŽENY OMYVATELNÝM OBKLADEM (KERAMIKA, SKLO, ...) DLE VÝBĚRU BUDOUCÍHO UŽIVATELE.
- STÁVAJÍCÍ OBJEKTY PŘILÉHAJÍCÍ K OBJEKTŮM "B A C" BUDE NUTNO PŘED ZAPOČETÍM VÝKOPOVÝCH PRACÍ PODCHYTIT, ABY NEDOŠLO K JEJICH POKLESU VLIVEM PODKOPÁNÍ. NAVRHUJEME ŠACHOVNICOVÉ PODEZDĚNÍ NEBO PODBETONOVÁNÍ OBVODOVÉHO ZDIVA S DOKLÍNOVÁNÍM PROTI NOVĚ PROVEDENÉ SPODNÍ ČÁSTI ZÁKLADU. PODROBNOSTI ŘEŠENÍ VIZ KONSTRUKČNÍ ČÁST PROJEKTOVÉ DOKUMENTACE.
- POŽADOVANÉ DILATACE BUDOU PROBÍHAT VE VYZNAČENÉM ROZSAHU CELÝM OBJEKTEM, VČETNĚ FASÁD, STŘECH, PODLAH, STROPŮ, PODHLEDŮ, ATD.. NUTNO DBÁT NA DOKONALÉ PROVEDENÍ.
- INSTALAČNÍ ŠACHTY BUDOU V MÍSTECH STROPŮ AKUSTICKY PŘEDĚLENY.

SEKCE A,B : ±0,000=384,50 Bpv
SEKCE C: ±0,000=386,60 Bpv

PD JE ZPRACOVÁNA V ROZSAHU PDSP. NENAHRAZUJE PDPS A VÝROBNÍ PD.

A + U DESIGN s. r. o. ARCHITEKTI BRŮHA & POLCAROVÁ
PROJEKČNÍ A INŽENÝRSKÁ KANCELÁŘ, NOVÁ 24, 370 01 Č.BUDĚJOVICE tel: 387436898 audesign@audesign.cz

VEDOUCÍ PROJEKTANT	ZODPOVĚDNÝ PROJEKTANT	KRESLIL
ING. ARCH. D. POLCAROVÁ	ING. ARCH. D. POLCAROVÁ	ROMAN ŠPAČEK, dipl. tech.
		RADEK SCHÖNBAUER, DiS.

INVESTOR Rezidence U Kapličky s.r.o.; Studentská 1655/1b; 370 05 České Budějovice

AKCE
BYTOVÝ DŮM - SEKCE A, B, C HUSOVA, SUKOVA, LIPOVÁ, kú ČB 2

ČÍSLO VÝKRESU: D1.1.11
ČÍSLO PARÉ:

VÝKRES	ŘEZ A.A, A.B				
STUPEŇ	PDSP	MĚŘÍTKO	1:100	DATUM	ČERVENEC 2013
FORMÁT	8xA4	ČÍSLO ZAKÁZKY	Z/142–12		