



SEKCE "A,B" - POHLED ZÁPADNÍ

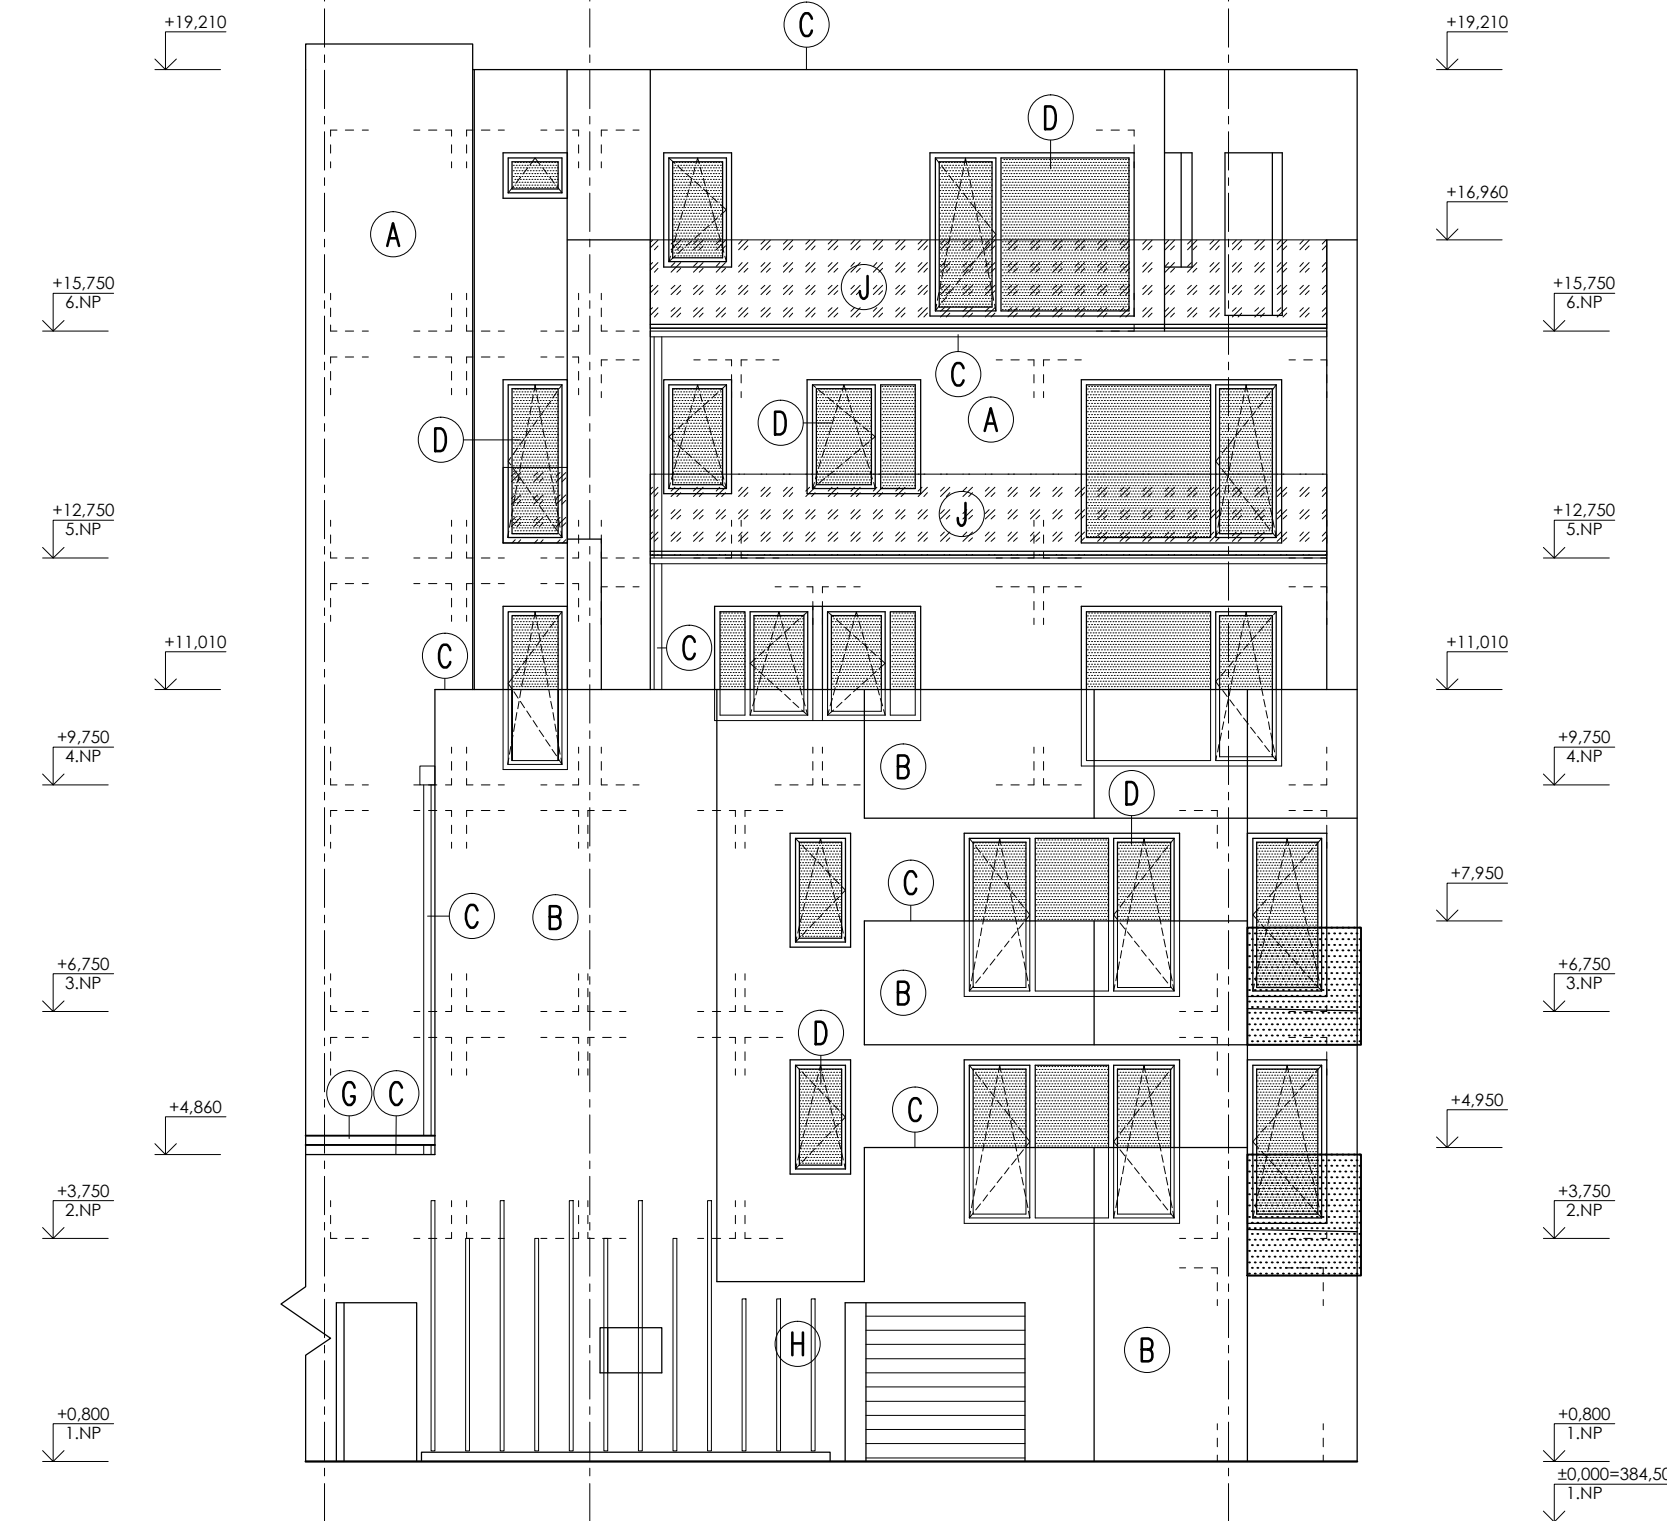

SEKCE "A" - POHLED ZÁPADNÍ

LEGENDA

- A** PROBAROVANÁ OMÍTKA – LOMENÁ BILÁ
- B** PROBAROVANÁ OMÍTKA – SVĚTLÉ ŠEDÁ
- C** OPLECHOVÁNÍ, SVODY A KLEMPÍŘSKÉ KONSTRUKCE – LAKOVANÝ POZINKOVANÝ PLECH V BAREVNÉM PROVEDENÍ
- D** VÝPLNĚ OTVORŮ – PLASTOVÉ
- E** VÝPLNĚ OTVORŮ – HLINÍKOVÉ
- F** POHLEDOVÝ BETON + UZAVÍRAJÍCÍ NÁTĚR NA BETON (SVĚTLÝ ŠEDÝ)
- G** OCELOVÉ A ZÁMEČNICKÉ EXTERIÉROVÉ PRVKY ŽÁROVĚ POZINKOVANÉ S NÁTĚREM V ODSTINU RAL 9007, VÝPLŇ ZÁBRADLÍ – LAKOVANÝ PERFOROVANÝ PLECH ODSTIN ŽLUTÝ – DLE VZORNIKU RAL, BAREVNOST BUDE UPŘESNĚNA V DALŠÍM STUPNI P.D.
- H** TRELÁŽE PRO POPÍNAVÉ ROSTLINY
- J** OCELOVÉ ZÁBRADLÍ S VÝPLNÍ Z BEZPEČNOSTNÍHO NEPRŮRAZNÉHO SKLA

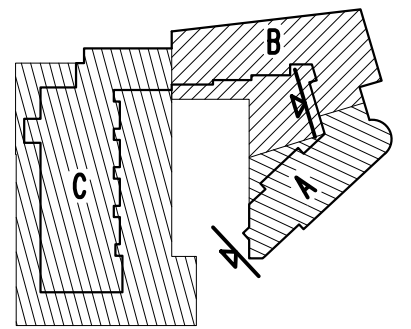

±0,000=384,50 Bpv

PD JE ZPRACOVÁNA V ROZSAHU PDSP. NENAHRADUJE PDPS A VÝROBNÍ PD.

A + U DESIGN s.r.o. ARCHITEKTI BRŮHA & POLCAROVÁ  
 PROJEKČNÍ A INŽENÝRSKÁ KANCELÁŘ NOVÁ 24, 370 01 Č.BUDĚJOVICE tel 387436898 audeSIGN@audesign.cz

<b>au</b> DESIGN	VEDOUČÍ PROJEKTANT	ZODPOVĚDNÝ PROJEKTANT	KRESLIL
	ING. ARCH. D. POLCAROVÁ	ING. ARCH. D. POLCAROVÁ	ROMAN ŠPAČEK, dipl. tech. RADEK SCHÖNBAUER, DIS.
AKCE	INVESTOR		ČÍSLO VÝKRESU
<b>BYTOVÝ DŮM - SEKCE A, B, C HUSOVA, SUKOVA, LIPOVÁ, kú ČB 2</b>			<b>D1.1.18</b>
VÝKRES	SEKCE "A,B" – POHLED ZÁPADNÍ, SEKCE "A" – POHLED ZÁPADNÍ		ČÍSLO PARE
STUPEŇ	PDSP	MĚŘÍTKO 1:100	DATUM ČERVENEC 2013
FORMÁT	4x44	ČÍSLO ZAKÁZKY Z/142-12	