



POHLED SEVEROVÝCHODNÍ

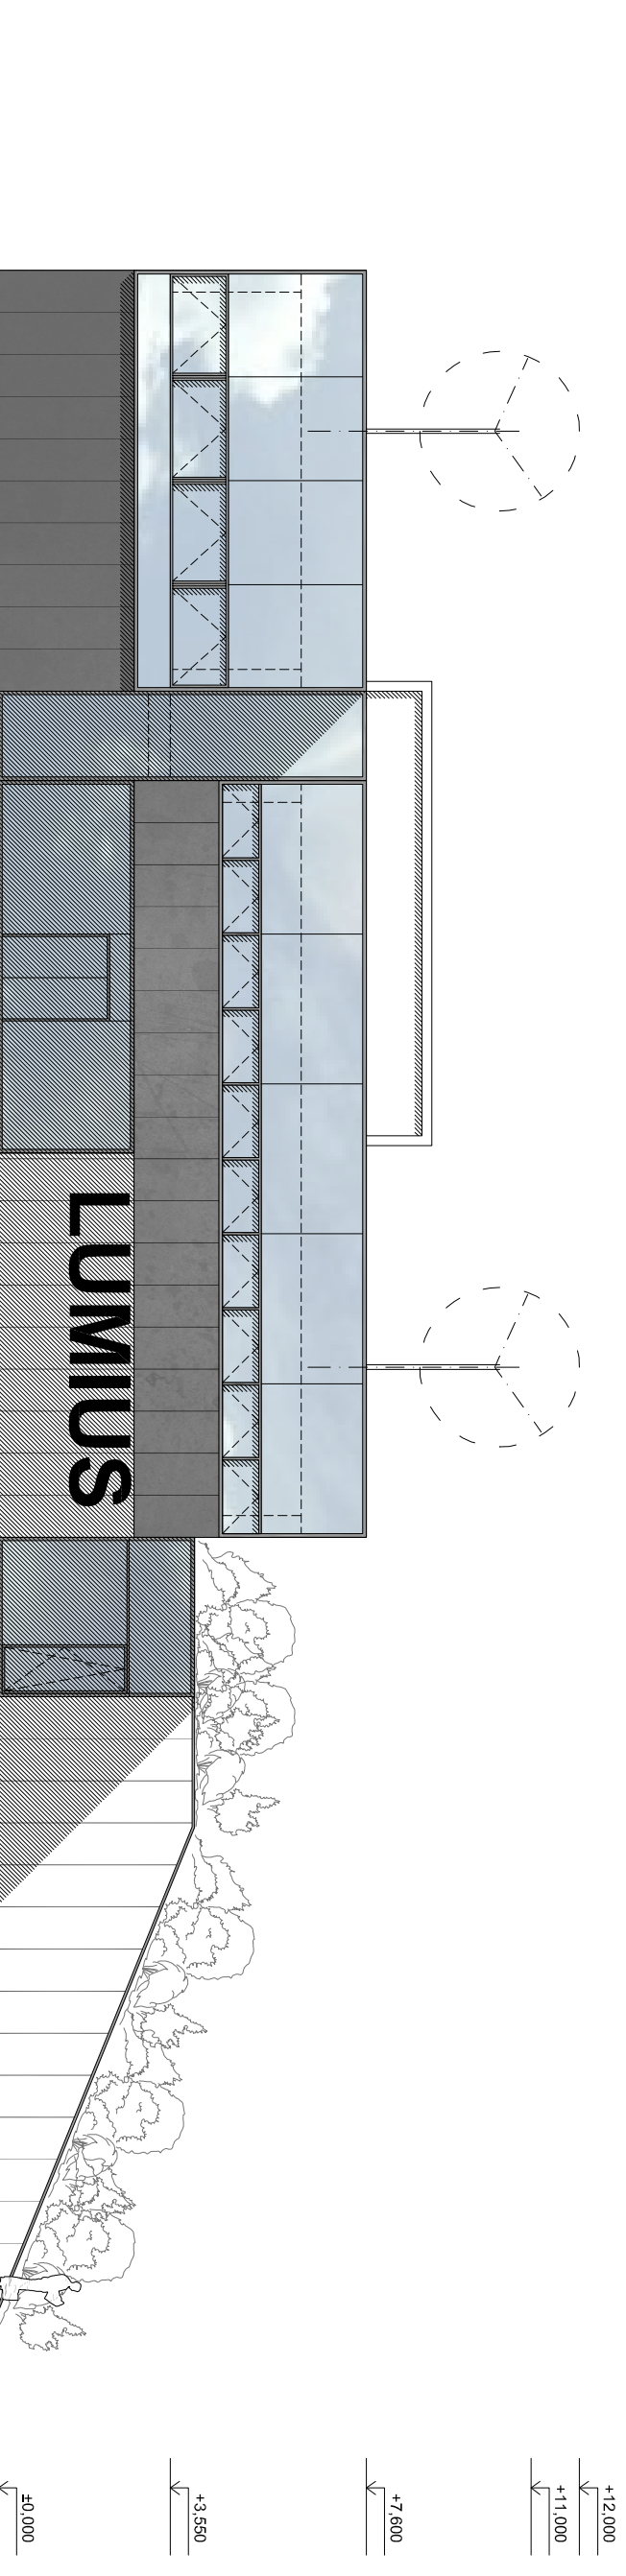

POHLED SEVEROZÁPADNÍ

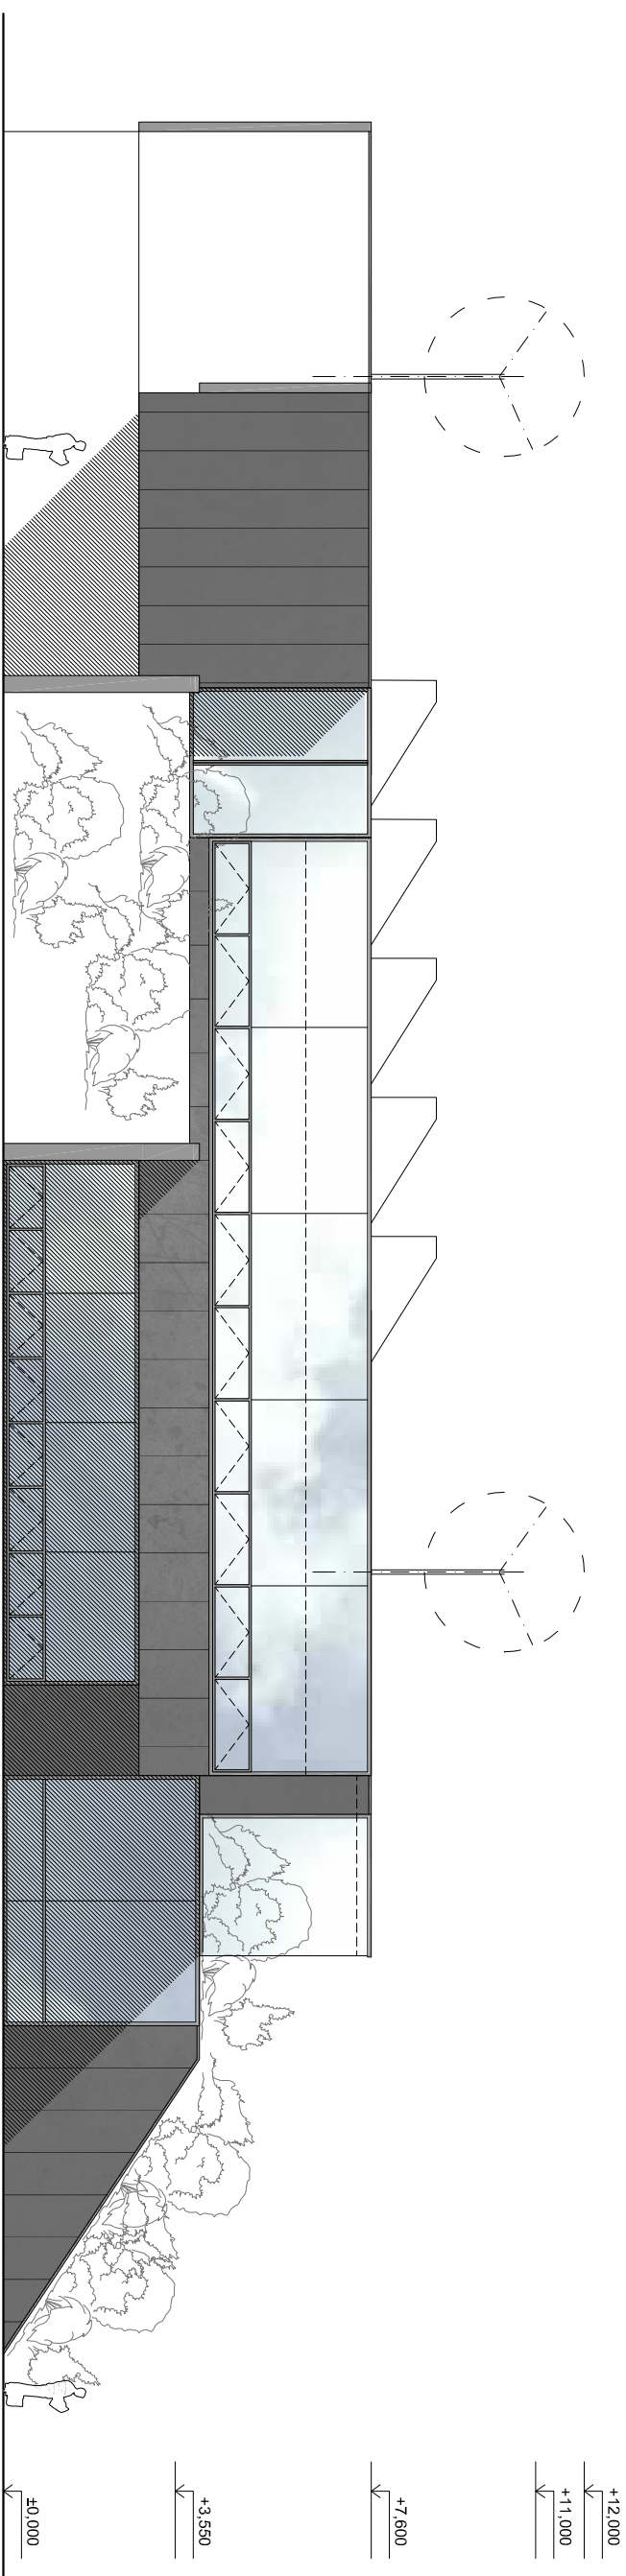

©PROJEKTSTUDIO : tým autorů návrhu. Tento výkres požívá ochrany dle zákona č. 121/2000 Sb. (autorský zák.).

PROJEKTSTUDIO®

PROJEKTSTUDIO EUČZ, s.r.o.
Opavská 6230 / 29A | 708 00 Ostrava
tel. : 596 911 126 | info@projektstudio.cz

LUMIUS, spol. s r.o.
FIREMNÍ SÍDLO (ADMINISTRATIVNÍ BUDOVA)

LUMIUS, spol. s r.o.
Ul. Míru 3267
738 01 Frydek - Místek

POHLEDY 2

M 1 : 150

DUBEN 2014

012