


# PŘEDBĚŽNÉ STANOVENÍ KONSTRUKČNÍCH VÝŠEK FIREMNÍHO SÍDLA LUMIUS

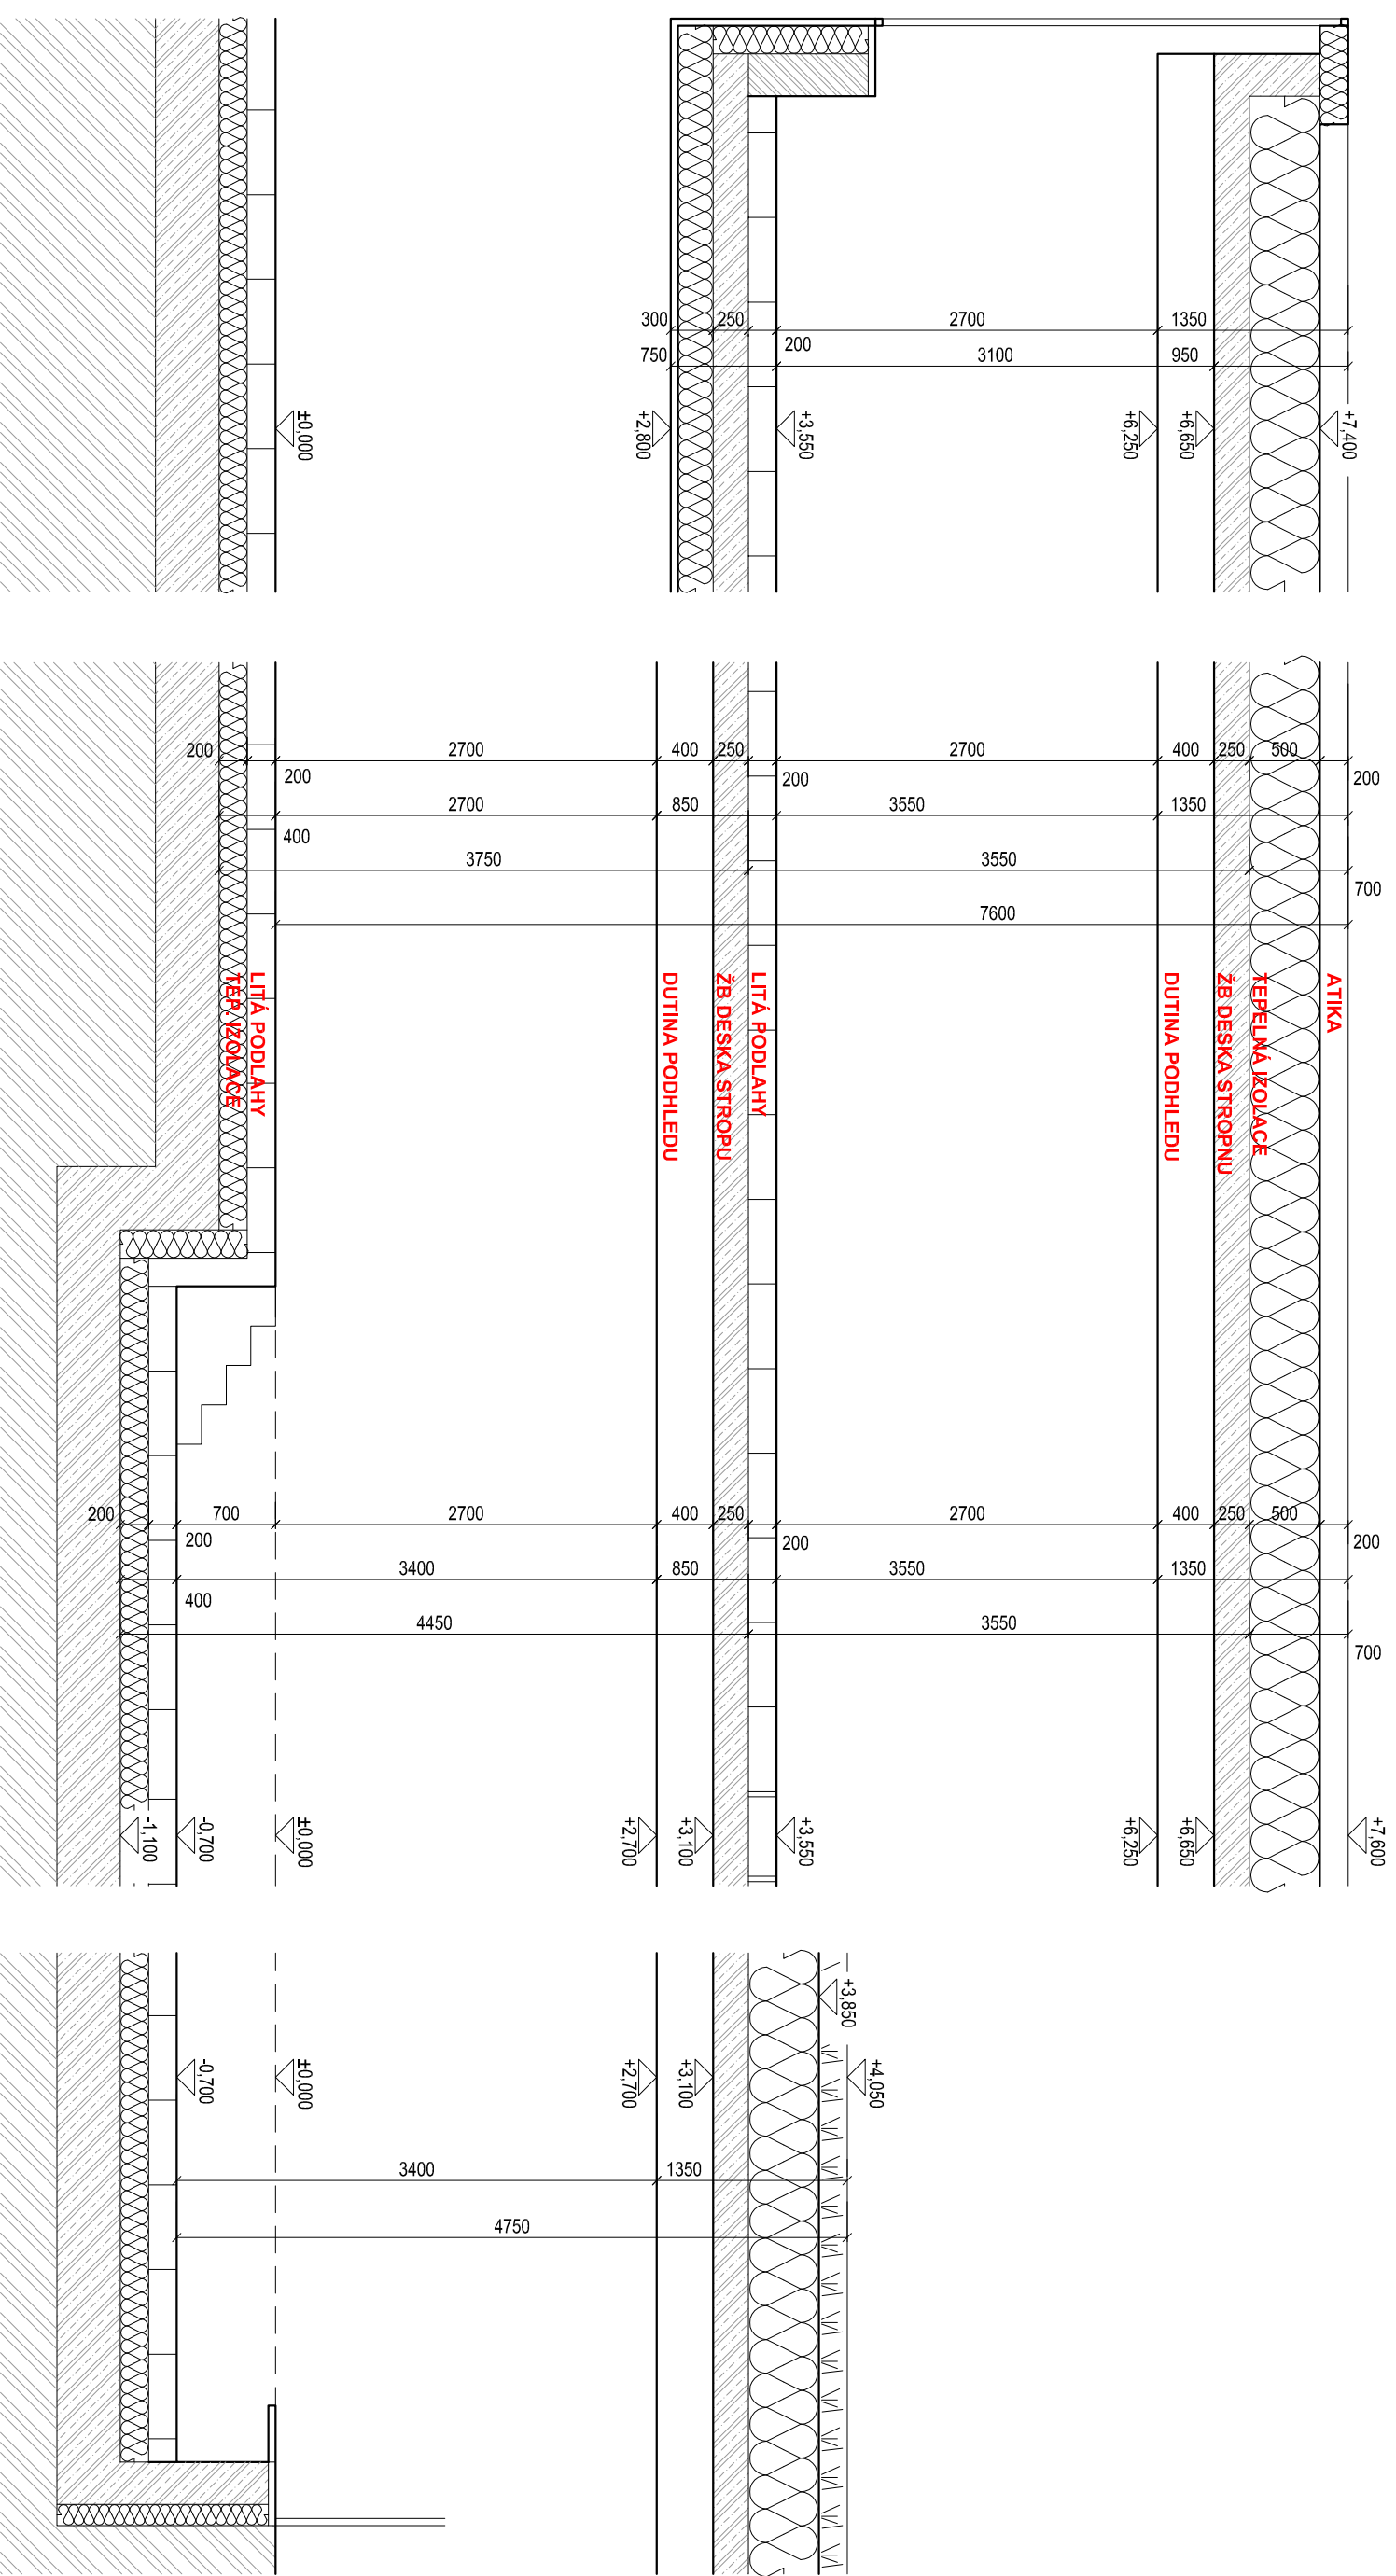

© PROJEKTSTUDIO : tým autorů návrhu. Tento výkres poživá ochrany dle zákona č. 121/2000 Sb. (autorský zák.).

PROJEKTSTUDIO®

PROJEKTSTUDIO EUČZ, s.r.o.  
Opavská 6230 / 29A | 708 00 Ostrava  
tel. : 596 911 126 | info@projektstudio.cz

LUMIUS, spol. s r.o.  
FIREMNÍ SÍDLA (ADMINISTRATIVNÍ BUDOVA)

LUMIUS, spol. s r.o.  
Ul. Míru 3267  
738 01 Frydek - Místek

KONSTRUKČNÍ ŘEZY

M 1 : 50

DUBEN 2014

013