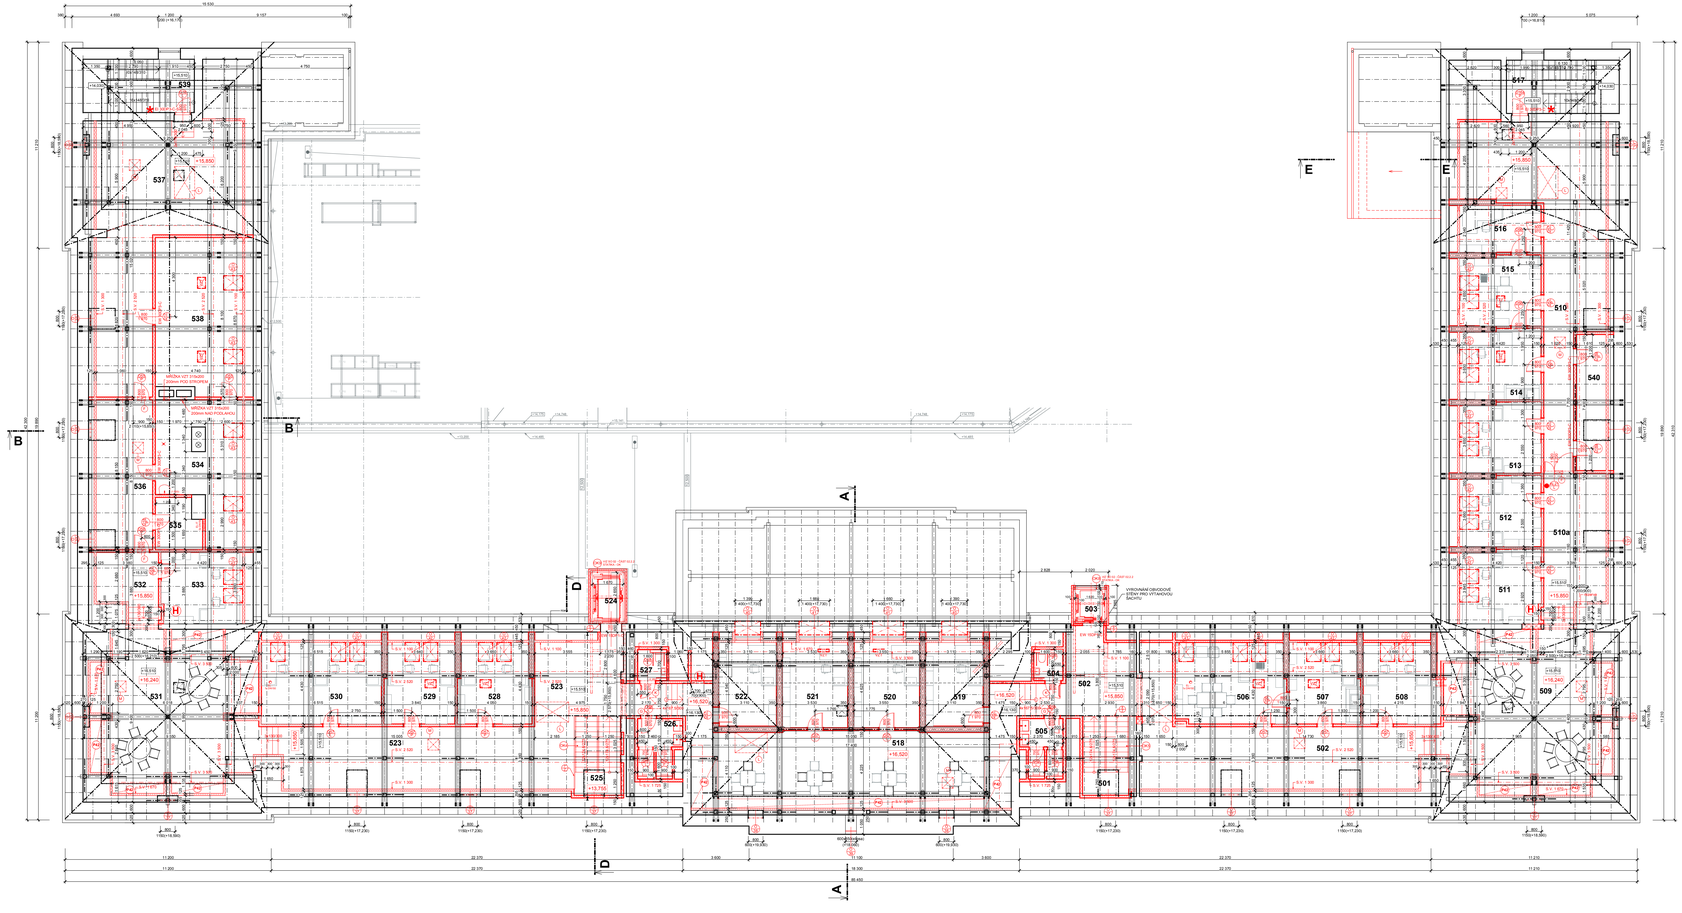

LEGENDA MÍSTNOSTÍ 5.NP

Č.M.	ÚČEL MÍSTNOSTI	PLOCHA / m²	PODLAHA	OZN.	SOKL.	V. /mm/	STĚNA	V. /m/	STROP	SV. /m/
501	SCHODIŠTĚ	10,69	dřevěný obklad	P43	lišta dřevěná	100	SDK maba		SDK podhled PO30mi/g plnj+maba	2,52
502	CHODBA	82,76	koberec	P39	koberec do lišty	100	SDK maba	1,1-1,2	SDK podhled PO30mi/g plnj+maba	2,52
503	VÝTAH	3,55								
504	WC ŽTP	2,72	keramická dlažba	P38			ker.obklad omyv.maba	1,3-2,2	SDK podhled PO30mi/g plnj+maba	2,52
505	WC ŽENY	7,00	keramická dlažba	P38			ker.obklad omyv.maba	1,725-2,2	SDK podhled PO30mi/g plnj+maba	2,52
506	KANCELÁŘ VEDOUCÍHO ÚSTAVU	26,43	koberec	P39	koberec do lišty	100	SDK maba	1,1	SDK podhled PO30mi/g plnj+maba	2,52
507	SEKRETARIÁT VEDOUCÍHO ÚSTAVU	16,71	koberec	P39	koberec do lišty	100	omítka maba	1,1	SDK podhled PO30mi/g plnj+maba	2,52
508	PRACOVNA	17,58	koberec	P39	koberec do lišty	100	SDK maba	1,1	SDK podhled PO30mi/g plnj+maba	2,52
509	CHODBA,PŘÍLEŽITOSTNÉ JEDNÁNÍ	69,56	dřevěná kačírek fr. 8-32	P42 P41	lišta dřevěná	100	SDK maba	1,67	SDK podhled PO30mi/g plnj+maba	2,52 1,5
510	CHODBA	70,69	koberec	P39	koberec do lišty	100	SDK maba	1,1-1,3	SDK podhled PO30mi/g plnj+maba	2,52
510a	CHODBA	25,53	koberec	P39	koberec do lišty	100	SDK maba	1,3	SDK podhled PO30mi/g plnj+maba	2,52
511	PRACOVNA	17,61	koberec	P39	koberec do lišty	100	SDK maba	1,1	SDK podhled PO30mi/g plnj+maba	2,52
512	PRACOVNA	16,67	koberec	P39	koberec do lišty	100	SDK maba	1,1	SDK podhled PO30mi/g plnj+maba	2,52
513	ÚTVAR TAJEMNÍKA	16,62	koberec	P39	koberec do lišty	100	SDK maba	1,1	SDK podhled PO30mi/g plnj+maba	2,52
514	SEKRETARIÁT TAJEMNÍKA	16,62	koberec	P39	koberec do lišty	100	omítka maba	1,1	SDK podhled PO30mi/g plnj+maba	2,52
515	TAJEMNÍK	16,62	koberec	P39	koberec do lišty	100	SDK maba	1,1	SDK podhled PO30mi/g plnj+maba	2,52
516	ÚTVAR TAJEMNÍKA	11,23	koberec	P39	koberec do lišty	100	SDK maba	1,1	SDK podhled PO30mi/g plnj+maba	2,52
517	SCHODIŠTĚ	17,78	keramická dlažba kamenné stupně	P1	keramický	100	omítka maba	2,6	omítka maba	2,6
518	CHODBA	80,73	koberec kačírek fr. 8-32	P39 P42	koberec do lišty	100	SDK maba	3,5	SDK podhled PO30mi/g plnj+maba	2,52 1,5
519	PRACOVNA	14,12	koberec	P39	koberec do lišty	100	SDK maba	1,67	SDK podhled PO30mi/g plnj+maba	2,52 1,5
520	PRACOVNA	16,42	koberec	P39	koberec do lišty	100	SDK maba	1,67	SDK podhled PO30mi/g plnj+maba	2,52 1,5
521	PRACOVNA	16,33	koberec	P39	koberec do lišty	100	SDK maba	1,67	SDK podhled PO30mi/g plnj+maba	2,52 1,5
522	PRACOVNA	14,12	koberec	P39	koberec do lišty	100	SDK maba	1,67	SDK podhled PO30mi/g plnj+maba	2,52 1,5
523	CHODBA	84,17	koberec	P39	koberec do lišty	100	SDK maba	1,1-1,3	SDK podhled PO30mi/g plnj+maba	2,52
524	VÝTAH	4,43								
525	SCHODIŠTĚ	10,69	dřevěný obklad	P43	lišta dřevěná	100	SDK maba		SDK podhled PO30mi/g plnj+maba	2,52
526	WC MUŽI	7,14	ker.dlažba	P38			ker.obklad omyv.maba	1,725-2,2	SDK podhled PO30mi/g plnj+maba	2,52
527	WC ŽTP	2,72	ker.dlažba	P38			ker.obklad omyv.maba	1,3-2,2	SDK podhled PO30mi/g plnj+maba	2,52

Č.M.	ÚČEL MÍSTNOSTI	PLOCHA / m²	PODLAHA	OZN.	SOKL.	V. /mm/	STĚNA	V. /m/	STROP	SV. /m/
528	PRACOVNA	17,16	koberec	P39	koberec do lišty	100	SDK maba	1,1	SDK podhled PO30mi/g plnj+maba	2,52
529	PRACOVNA	16,62	koberec	P39	koberec do lišty	100	SDK maba	1,1	SDK podhled PO30mi/g plnj+maba	2,52
530	PRACOVNA	28,86	koberec	P39	koberec do lišty	100	SDK maba	1,1	SDK podhled PO30mi/g plnj+maba	2,52
531	CHODBA,PŘÍLEŽITOSTNÉ JEDNÁNÍ	68,20	dřevěná kačírek fr. 8-32	P42	lišta dřevěná	100	SDK maba	1,67	SDK podhled PO30mi/g plnj+maba	2,52 1,5
532	CHODBA	11,00	koberec	P39	koberec do lišty	100	SDK maba	1,3	SDK podhled PO30mi/g plnj+maba	2,52
533	PRACOVNA	17,15	koberec	P39	koberec do lišty	100	SDK maba	1,1	SDK podhled PO30mi/g plnj+maba	2,52
534	KOTELNA	30,50	keramická dlažba	P38	keramický	100	SDK+maba keram. obklad	1,1 1,5	SDK podhled PO30mi/g plnj+maba	2,52
535	SERVEROVNA	6,58	linoleum antistat. úprava	P40	lino do lišty	100	SDK maba	2,52	SDK podhled PO30mi/g plnj+maba	2,52
536	CHODBA	24,94	keramická dlažba	P33	keramický	100	SDK maba	1,3	SDK podhled PO30mi/g plnj+maba	2,52
537	CHODBA	76,32	keramická dlažba	P33	keramický	100	SDK maba	1,1-1,3	SDK podhled PO30mi/g plnj+maba	2,52
538	REZERVA	39,86	keramická dlažba	P37	keramický	100	SDK maba	1,1	SDK podhled PO30mi/g plnj+maba	2,52
539	SCHODIŠTĚ	17,55	keramická dlažba kamenné stupně	P1	keramický	100	omítka maba	2,67	omítka maba	2,67
540	SERVEROVNA	11,91	linoleum antistat. úprava	P40	lino do lišty	100	SDK maba	1,3	SDK podhled PO30mi/g plnj+maba	2,52

POZNÁMKA - 5.NP:

EW 30DP3-C-S – POŽADOVANÁ POŽÁRNÍ ODOLNOST OVĚŘI DLE PBŘ

- – PANIKOVÉ KOVÁNÍ DLE POŽADAVKU PBŘ
- – PANIKOVÝ ZÁMEK - NOUZOVÉ OVEŘENÍ KOVÁNÍ DLE POŽADAVKU PBŘ
- H – HYDRANTOVÁ SKŘÍŇ 695x695x170mm DLE POŽADAVKU PBŘ - DODÁVKA ZTI
- K – REVIZNÍ OTVOR VZT VČ. ZATEPLENÍ V PODHLEDU SDK, ROZM. 600x600mm - CELKEM 2ks - **POZOR! POŽÁRNÍ ODOLNOST 30min**
- L – REVIZNÍ OTVOR VZT VČ. ZATEPLENÍ V PODHLEDU SDK, ROZM. 1750x1100mm - CELKEM 5ks - **POZOR! POŽÁRNÍ ODOLNOST 30min**
- M – REVIZNÍ OTVOR VČ. ZATEPLENÍ V PODHLEDU SDK, ROZM. 600x600mm - CELKEM 9ks - **POZOR! POŽÁRNÍ ODOLNOST 30min**
- – REVIZNÍ DVÍŘKA VČ. ZATEPLENÍ V PŘÍČCE SDK, ROZM. 300x300mm - CELKEM 23ks - **POZOR! POŽÁRNÍ ODOLNOST 30min** UMÍSTIT DLE PROJEKTU 01-8 - VYTAPĚNÍ, 150mm NAD PODLAHU
- OK5 – OCELOVÁ KONSTRUKCE OSOBNÍHO VÝTAHU V1 - VIZ OBJEKT SO 02 - ČÁST 02.2.2 STATIKA - OCELOVÉ KONSTRUKCE
- OK6 – OCELOVÁ KONSTRUKCE OSOBO-NÁKLADNÍHO VÝTAHU V2 - VIZ OBJEKT SO 02 - ČÁST 02.2.2 STATIKA - OCELOVÉ KONSTRUKCE
- OK1 – OCELOVÁ KONSTRUKCE ZVÝŠENÉ PODLAHY - VIZ VÝKR. Č. 01.1-37
- OK4 – OCELOVÁ KONSTRUKCE SCHODIŠTĚ - VIZ VÝKR. Č. 01.1-38
- OK5 – OCELOVÁ KONSTRUKCE SCHODIŠTĚ - VIZ VÝKR. Č. 01.1-39
- – SDK PODHLEDY BUDOU PROVEDENY JAKO PLNĚ ZAVĚŠENÉ NA STÁVAJÍCÍ KONSTRUKCI KROVU POPŘ. NA NOVÉ DŘEVĚNÉ HRANOLY UCHYCENÉ NA KROKVE - **POZOR! POŽÁRNÍ ODOLNOST 30min**
- – CELÁ STÁVAJÍCÍ DŘEVĚNÁ KONSTRUKCE KROVU VČ. BEDNĚNÍ BUDE SANOVÁNA DLE TECHNOLOGICKÉHO POSTUPU DOPORUČENÉHO MYKOLOGICKÝM PROZKUMEM. POTÉ BUDOU VIDITELNÉ ČÁSTI DŘEVĚNÝCH NOSNÝCH PRVKŮ KONSTRUKCE KROVU V INTERIÉRU PODKROVÍ OPATŘENY TRANSPARENTNÍM PROTIPOŽÁRNÍM NÁTĚREM

LEGENDA MATERIÁLŮ:

- – STÁVAJÍCÍ ZDIVO A KONSTRUKCE
- – PŘÍČKY TL. 80,115,140, 250 mm Z KERAMICKÝCH TVAROVEK, PEVNOSTI P10, NA MALTU M 5
- – DOZDÍVKY STÁVAJÍCÍHO ZDIVA,PŘÍČEK Z KERAM. TVÁRNIC, TL. DLE STÁV. ZDIVA, PEVNOSTI P10, ZIDĚNÉ NA MALTU MC 5, ZAVAZAT DO STÁVAJÍCÍHO ZDIVA
- – DOZDÍVKY STÁVAJÍCÍHO NOSNÉHO ZDIVA Z CIHEL PLNÝCH, TL. DLE STÁV. ZDIVA, PEVNOSTI P1 ZIDĚNÉ NA MALTU MC 5, ZAVAZAT DO STÁVAJÍCÍHO ZDIVA
- – ZDIVO Z KERAMICKÝCH TVÁRNIC TL. 440 mm, PEVNOSTI P10, ZIDĚNÉ NA MALTU MC 5
- – ZDIVO Z CIHEL PLNÝCH TL. 450 mm, PEVNOSTI P10, ZIDĚNÉ NA MALTU MC 5
- – BETON PROSTÝ TŘ. C12/15(B15)
- – ŽELEZOBETON VYZTUŽENÝ SVAŘOVANOU SÍTÍ, ZÁKLADOVÉ KONSTR. - TŘ. C30/37, OSTATNÍ KONSTRUKCE - TŘ. C16/20
- – PŘÍČKY SDK TL. 150mm OBOUSTRANNĚ OPLÁŠTĚNÉ
- – PŘÍČKY SDK TL. 125mm JEDNOSTRANNĚ OPLÁŠTĚNÉ

± 0,000 =263,01 m Bpv

NÁZEV STAVBY

REKONSTRUKCE A PŘÍSTAVBA OBJEKTU BN14, OPAVA

OSA projekt s.r.o.
Rýdlova 10, 702 00 Ostrava

tel.:595 693 200
fax: 596 619 007
e-mail:osa@osa-projekt.cz

VEDOUCÍ PROJEKTU	ARCHITEKT	ZODPOVĚDNÝ PROJEKTANT	VYPRACOVAL
Ing. Luděk Wolek	Ing. Arch. Marek Daryš	Ing. Luděk Wolek	Hana Miličková

OBJEDNATEL
Slezská univerzita v Opavě, Na Rybníčku 626/1, 746 01 Opava

STAVEBNÍ OBJEKT	STUPEŇ	DATUM
SO 01 - Stavební úpravy objektu BN14	DPS	září 2011
ČÁST	FORMÁT A4	MĚŘÍTKO
01.1 - Architektonické a stavebně technické řešení	14	1:100

NÁZEV VÝKRESU
Půdorys 5.NP - nový stav

ARCHIVNÍ ČÍSLO		
ČÍSLO ZAKÁZKY	ČÍSLO VÝKRESU	ZMĚNA
10-045-5	01.1-22	