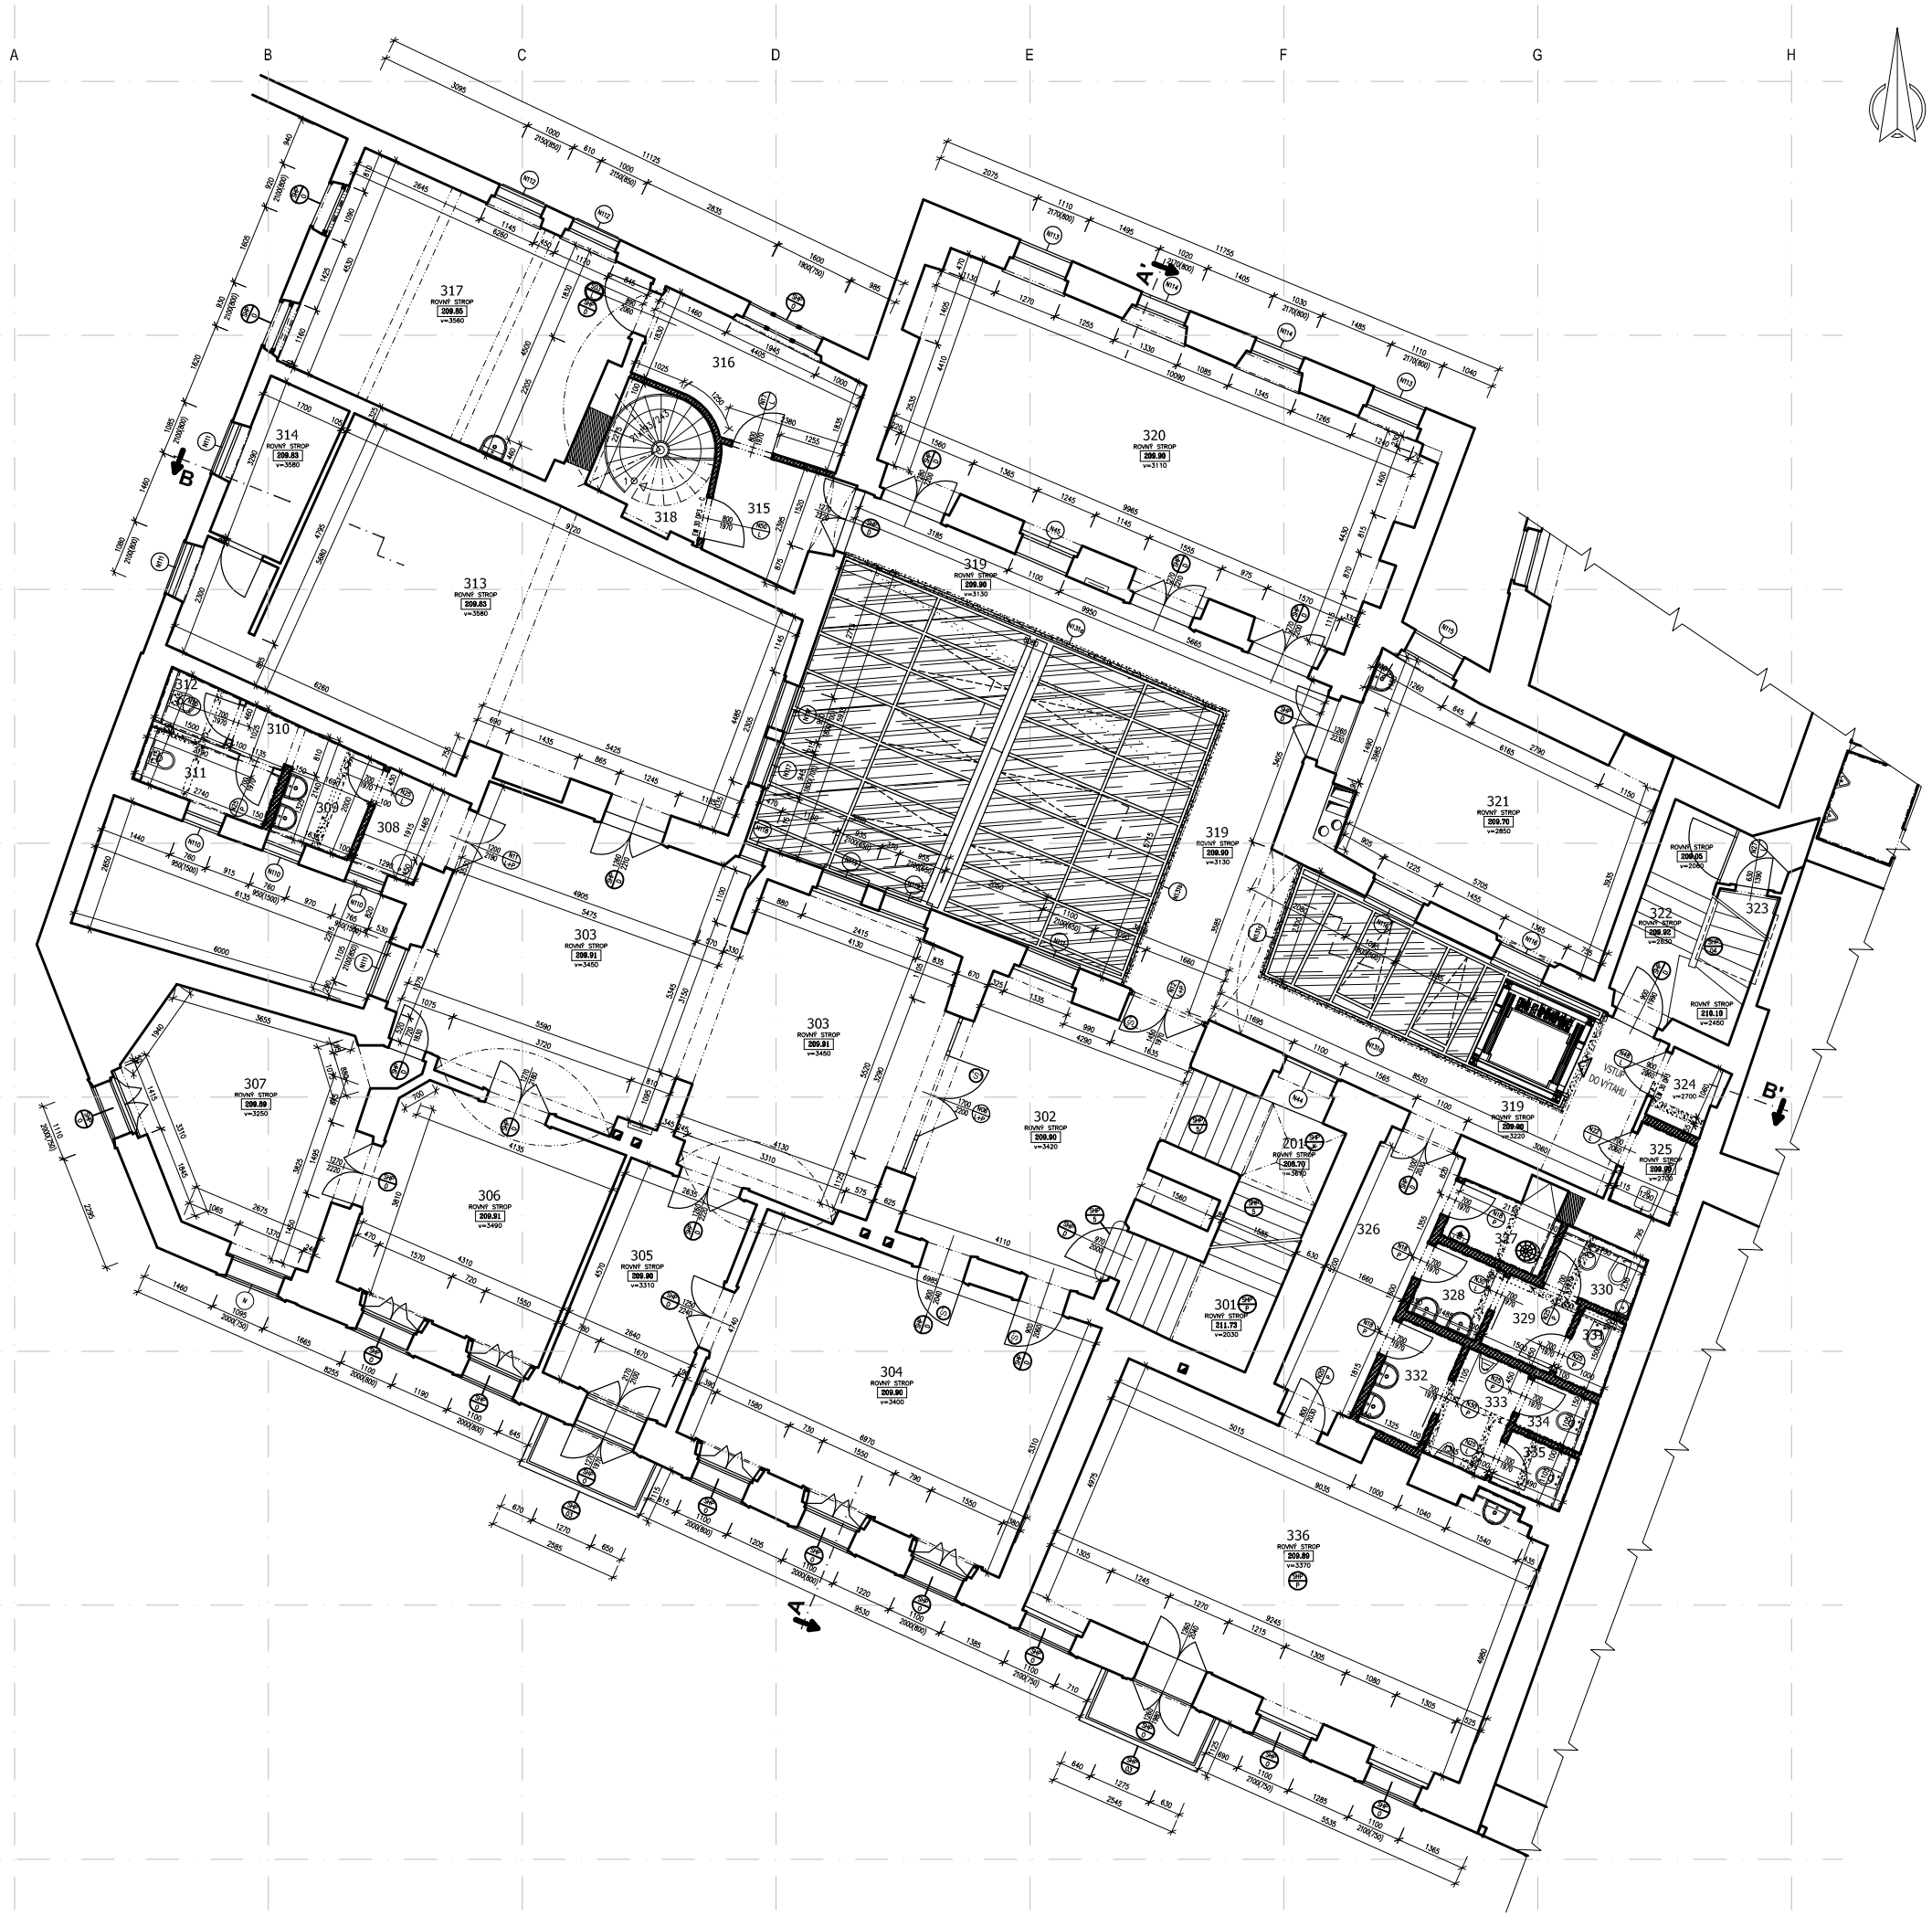

TABULKA MÍSTNOSTÍ

ČÍSLO MÍST.	NÁZEV MÍSTNOSTI	PLOCHA (m2)	POVRCHOVÁ ÚPRAVA PODLAH	POVRCHOVÁ ÚPRAVA STĚN	POVRCHOVÁ ÚPRAVA STROPŮ
301	SCHODIŠTĚ	13,29	REPASE SCHODIŠŤOVÝCH STUPŇŮ, MEZIPODESTA – KERAMICKÁ DLAŽBA	ŠTUKOVÁ OMÍTKA, DŘEVĚNÁ LIŠTA	ŠTUKOVÁ OMÍTKA
302	HALA	26,67	KERAMICKÁ DLAŽBA	ŠTUKOVÁ OMÍTKA, DŘEVĚNÁ LIŠTA	ŠTUKOVÁ OMÍTKA
303	RESPIRIUM	58,22	REPLIKA HISTORICKÝCH DŘEVĚNÝCH PARKET DLE MÍSTNOSTI Č. 336	ŠTUKOVÁ OMÍTKA, DŘEVĚNÁ LIŠTA	ŠTUKOVÁ OMÍTKA
304	UČEBNA	35,93	REPLIKA HISTORICKÝCH DŘEVĚNÝCH PARKET DLE MÍSTNOSTI Č. 336	ŠTUKOVÁ OMÍTKA, DŘEVĚNÁ LIŠTA	ŠTUKOVÁ OMÍTKA
305	SBOROVNA	12,85	REPLIKA HISTORICKÝCH DŘEVĚNÝCH PARKET DLE MÍSTNOSTI Č. 336	ŠTUKOVÁ OMÍTKA, DŘEVĚNÁ LIŠTA	ŠTUKOVÁ OMÍTKA
306	UČEBNA	20,82	REPLIKA HISTORICKÝCH DŘEVĚNÝCH PARKET DLE MÍSTNOSTI Č. 336	ŠTUKOVÁ OMÍTKA, DŘEVĚNÁ LIŠTA	ŠTUKOVÁ OMÍTKA
307	UČEBNA	20,55	REPLIKA HISTORICKÝCH DŘEVĚNÝCH PARKET DLE MÍSTNOSTI Č. 336	ŠTUKOVÁ OMÍTKA, DŘEVĚNÁ LIŠTA	ŠTUKOVÁ OMÍTKA
308	CHODBA + ČAJOVÁ KUCHYŇKA	3,64	KERAMICKÁ DLAŽBA	KERAMICKÝ OBKLAD v.2200mm, ŠTUKOVÁ OMÍTKA	SDK PODHLED v.2600mm
309	PŘEDSÍŇ WC	3,74	KERAMICKÁ DLAŽBA	KERAMICKÝ OBKLAD v.2200mm, ŠTUKOVÁ OMÍTKA	SDK PODHLED v.2600mm
310	CHODBA	1,13	KERAMICKÁ DLAŽBA	KERAMICKÝ OBKLAD v.2200mm, ŠTUKOVÁ OMÍTKA	SDK PODHLED v.2600mm
311	KABINA WC	3,1	KERAMICKÁ DLAŽBA	KERAMICKÝ OBKLAD v.2200mm, ŠTUKOVÁ OMÍTKA	SDK PODHLED v.2600mm
312	KABINA WC	1,52	KERAMICKÁ DLAŽBA	KERAMICKÝ OBKLAD v.2200mm, ŠTUKOVÁ OMÍTKA	SDK PODHLED v.2600mm
313	UČEBNA	56,48	NOVĚ ZREKONSTRUOVANÉ POVRCHY – DOJDE JEN K LOKÁLNÍM OPRAVÁM		
314	SKLAD	5,30	NOVĚ ZREKONSTRUOVANÉ POVRCHY – DOJDE JEN K LOKÁLNÍM OPRAVÁM		
315	CHODBA	5,94	KERAMICKÁ DLAŽBA	ŠTUKOVÁ OMÍTKA, DŘEVĚNÁ LIŠTA	ŠTUKOVÁ OMÍTKA
316	CHODBA	8,58	REPLIKA HISTORICKÝCH DŘEVĚNÝCH PARKET DLE MÍSTNOSTI Č. 336	ŠTUKOVÁ OMÍTKA, DŘEVĚNÁ LIŠTA	ŠTUKOVÁ OMÍTKA
317	UČEBNA	27,89	REPLIKA HISTORICKÝCH DŘEVĚNÝCH PARKET DLE MÍSTNOSTI Č. 336	ŠTUKOVÁ OMÍTKA, DŘEVĚNÁ LIŠTA	ŠTUKOVÁ OMÍTKA
318	SCHODIŠTĚ	5,46	REPLIKA HISTORICKÝCH DŘEVĚNÝCH PARKET DLE MÍSTNOSTI Č. 336, OCEL. STUPNICE OBLOŽENY DŘEVEM	ŠTUKOVÁ OMÍTKA, DŘEVĚNÁ LIŠTA	ŠTUKOVÁ OMÍTKA
319	CHODBA	39,38	KERAMICKÁ DLAŽBA	ŠTUKOVÁ OMÍTKA, DŘEVĚNÁ LIŠTA	ŠTUKOVÁ OMÍTKA
320	UČEBNA	48,91	REPLIKA HISTORICKÝCH DŘEVĚNÝCH PARKET DLE MÍSTNOSTI Č. 336	ŠTUKOVÁ OMÍTKA, DŘEVĚNÁ LIŠTA	ŠTUKOVÁ OMÍTKA
321	UČEBNA	26,34	REPLIKA HISTORICKÝCH DŘEVĚNÝCH PARKET DLE MÍSTNOSTI Č. 336	ŠTUKOVÁ OMÍTKA, DŘEVĚNÁ LIŠTA	ŠTUKOVÁ OMÍTKA
322	SCHODIŠTĚ	11,31	DEMONTÁŽ PŮVODNÍ PODLOŽNÍ VRSTVY SCHODIŠŤOVÝCH STUPŇŮ A JEJICH KRYTINY (PŮVODNÍ DLAŽBA Z PRYŽE)	ŠTUKOVÁ OMÍTKA, DŘEVĚNÁ LIŠTA	ŠTUKOVÁ OMÍTKA
323	SKLAD	2,11	KERAMICKÁ DLAŽBA	ŠTUKOVÁ OMÍTKA, DŘEVĚNÁ LIŠTA	ŠTUKOVÁ OMÍTKA
324	EL. ROZVADĚČ – ZÁLOŽNÍ ZDROJ	1,59	KERAMICKÁ DLAŽBA	ŠTUKOVÁ OMÍTKA, DŘEVĚNÁ LIŠTA	ŠTUKOVÁ OMÍTKA
325	ČAJOVÁ KUCHYŇKA	2,05	KERAMICKÁ DLAŽBA	ŠTUKOVÁ OMÍTKA, KERAMICKÝ OBKLAD ZA KUCHYŇSKOU LINKOU, v. 1500(800)mm	ŠTUKOVÁ OMÍTKA
326	CHODBA	10,25	KERAMICKÁ DLAŽBA	ŠTUKOVÁ OMÍTKA, DŘEVĚNÁ LIŠTA	ŠTUKOVÁ OMÍTKA
327	ÚKLIDOVÁ MÍSTNOST	3,10	KERAMICKÁ DLAŽBA	KERAMICKÝ OBKLAD v.2200mm, ŠTUKOVÁ OMÍTKA	SDK PODHLED v.2600mm
328	PŘEDSÍŇ WC ŽENY	2,30	KERAMICKÁ DLAŽBA	KERAMICKÝ OBKLAD v.2200mm, ŠTUKOVÁ OMÍTKA	SDK PODHLED v.2600mm
329	CHODBA WC ŽENY	2,40	KERAMICKÁ DLAŽBA	KERAMICKÝ OBKLAD v.2200mm, ŠTUKOVÁ OMÍTKA	SDK PODHLED v.2600mm
330	HYGIENICKÁ KABINA WC ŽENY	1,94	KERAMICKÁ DLAŽBA	KERAMICKÝ OBKLAD v.2200mm, ŠTUKOVÁ OMÍTKA	SDK PODHLED v.2600mm
331	KABINA WC ŽENY	1,27	KERAMICKÁ DLAŽBA	KERAMICKÝ OBKLAD v.2200mm, ŠTUKOVÁ OMÍTKA	SDK PODHLED v.2600mm
332	PŘEDSÍŇ WC MUŽI	3,00	KERAMICKÁ DLAŽBA	KERAMICKÝ OBKLAD v.2200mm, ŠTUKOVÁ OMÍTKA	SDK PODHLED v.2600mm
333	PISOÁRY	3,24	KERAMICKÁ DLAŽBA	KERAMICKÝ OBKLAD v.2200mm, ŠTUKOVÁ OMÍTKA	SDK PODHLED v.2600mm
334	KABINA WC MUŽI	1,37	KERAMICKÁ DLAŽBA	KERAMICKÝ OBKLAD v.2200mm, ŠTUKOVÁ OMÍTKA	SDK PODHLED v.2600mm
335	KABINA WC MUŽI	1,45	KERAMICKÁ DLAŽBA	KERAMICKÝ OBKLAD v.2200mm, ŠTUKOVÁ OMÍTKA	SDK PODHLED v.2600mm
336	UČEBNA	48,20	REPASE DŘEVĚNÝCH PARKET	ŠTUKOVÁ OMÍTKA, DŘEVĚNÁ LIŠTA	SDK PODHLED v.2600mm
V1	VÝTAHOVÁ ŠACHTA	2,93	POVRCHOVÁ ÚPRAVA BUDE UPŘESNĚNA DLE DODAVATELE VÝTAHU	PROSKLENÁ OCELOVÁ KCE	PROSKLENÁ OCELOVÁ KCE
PLOCHA CELKEM		524,2			

POZN.: V TABULCE MÍSTNOSTÍ JSOU UVEDENY POUZE HLAVNÍ POVRCHOVÉ ÚPRAVY STĚN, PODLAH A STROPŮ. BLIŽŠÍ POPIS ÚPRAV JE UVEDEN V RÁMCI TECHNICKÉ ZPRÁVY, KTERÁ JE NEDÍLNOU SOUČÁSTÍ TÉTO PROJEKTOVÉ DOKUMENTACE.

Poznámky:

1) V rámci bouracích prací musí být brán zřetel na stavebně historické prvky a kce – dále jen SHP dle stavebně historického průzkumu (viz. výpis SHP). Tyto prvky a kce nesmí být poškozeny!
2) Bourací práce budou prováděny za dohledu odpovědného statika stavby.
3) Při zhotovování otvorů do stávajících kcí musí být vzato v úvahu přítomnost komínových těles. Možná kolize s nevyužívanými kouřovody bude řešena jejich zaslepením – komínová tělesa nad střešním pláštěm však musí být zachovány.
4) Při nálezu historické podlahové krytiny, po odstranění některých nepůvodních podlahových krytin (např. PVC, koberec), bude zachována a zrenovována.
5) Odhalování nosných prvků stavby musí být prováděno za přítomnosti statika stavby.
6) Při nálezu jakéhokoliv SHP musí být událost nahlášena NPÚ.
7) Zábradlí bude provedeno ve dvou výškových úrovních 900 a 600mm včetně spodní vodící lišty 100mm nad podlahou a prosklené výplně.
8) Případné doplnění skladby podlahy po odstranění svislých kcí (příček).
9) Stávající vedení VZT – Nasávání vzduchu do kotelny. Zůstane bez stavebního zásahu.
10) Provedení schodišťových stupňů bude v cihelné dlažbě.
11) Osazení vodoměrné sestavy – HUV.
12) Vzhledem k dispoziční úpravě 1.PP je nutno provést doplnění tvaru nástupního stupně schodiště.
13) Nutno provést detekci stávajících překladů – následně provést stavební otvor.
14) Založení výtahové šachty bude upřesněno dodavatelem a zhotovitelem výtahového zařízení. Vzhledem k tomu, že se jedná o objekt historického charakteru, je nutné postupovat s výkopovými pracemi obezřetně a k výkopovým pracem, vzhledem k možnosti archeologického nálezu, přizvat pracovníka NPÚ. Základovou spáru převezme odpovědný statik stavby.
15) Doplnění a oprava schodišťových stupňů.
16) Doplnění a oprava fasádních říms v rámci rekonstrukce střešní krytiny.
17) Vzhledem k založení a podepření ocelového sloupu zastřešení je nutno prověřit statický stav nosných stěn (případně bude staticky zajištěna). Ocelový sloup bude ukotven do železobetonového prahu (viz. schématický detail) jehož rozpon bude upřesněn po rozkrytí konstrukcí a bude uložen na nosné stěny suterénu. Sloup tvoří probetonovaný ocel. svařenec z plechu tl. 4mm, beton min. třídy C20/25 – sloup je obložen SDK konstrukcí.
18) Vedení VZT zakryto sádrokartonovou konstrukcí – viz. popis TZ.
19) Po demontáži stávajícího výtahu v rámci stavebních sond bude upřesněno provedení zastropení a rozsah bouracích prací dle zjištěného půdorysného tvaru výtahové šachty – viz popis TZ.

(S) Dveře opatřeny samozavírači (viz. PBŘ a výpis výplní otvorů).

PROVÁDĚCÍ FIRMA JE POVINNA PŘED ZAPOČETÍM STAVBY NEBO V JEJÍM PRŮBĚHU ZAJISTIT DÍLENSKOU DOKUMENTACI (DÁLE JEN REALIZAČNÍ PD) V NÁVAZNOSTI NA PŘESNÉ ZAMĚŘENÍ NA MÍSTĚ NEBO SKRYTÉ KONSTRUKCE. TATO DOKUMENTACE BUDE KONZULTOVÁNA S PROJEKTANTEM STAVBY (AD) PŘÍPADNĚ DOHLEDACÍM STATIKEM STAVBY.

LEGENDA MATERIÁLŮ

- STÁVAJÍCÍ ZDIVO
- PROSKLENÉ PLOCHY V POHLEDU
- ZDIVO Z CIHEL PLNÝCH
- ZDIVO PLYNOSILIKÁTOVÝCH TVÁRNIC, tl. 100 a 150mm
- BOURANÉ ZDIVO
- ZEMINA OBECNĚ
- BETON S VÝZTUŽÍ – ŽELEZOBETON
- BETON PROSTÝ BEZ VÝZTUŽE
- SÁDROKARTONOVÁ PŘÍČKA, tl. 255mm
- SÁDROKARTONOVÁ PŘÍČKA, tl. 150mm
- SÁDROKARTONOVÁ PŘÍČKA, tl. 100mm
- NADKROKEVNÍ TEPELNÁ IZOLACE, tl. 100mm
- MINERÁLNÍ TEPELNÁ IZOLACE, tl. 50 a 70mm

VEDOUCÍ ZAKÁZKY: ING. JAROMÍR CHRÁTAL	ODPOVĚDNÝ PROJEKTANT: ING. KAREL KRAUTR	VYPRACOVAL: ALENA PAZOUSKÁ

ARIPROS s.r.o. architektura · inženýrství · projektové činnosti Hajnova 1147, 272 01 Kladno tel.: 312 246 002, tel./fax: 312 246 271 e-mail: info@aripros.cz IČO: 261 74 936		
AKCE	AMU - GENERÁLNÍ REKONSTRUKCE A OPRAVA OBJEKTU TRŽIŠTĚ 20 Tržiště č.p. 302/20, Praha 1 - Malá Strana	
INVESTOR	AKADEMIE MUZICKÝCH UMĚNÍ V PRAZE Malostranské náměstí 259/12 118 00 Praha 1	STUPEŇ: DPS
ČÁST	D.1.1. ARCHITEKTONICKÉ A STAVEBNĚ TECHNICKÉ ŘEŠENÍ D.1.1.b. VÝKRESOVÁ ČÁST	FORMÁT: 12 xA4 / MĚŘÍTKO: / Č. ZAKÁZKY: 253 113 DATUM: listopad 2014 / PARE:
OBSAH	PŮDORYS 3.NP - NAVRŽENÝ STAV	Č. VÝKRESU: D.1.1.b. 4.