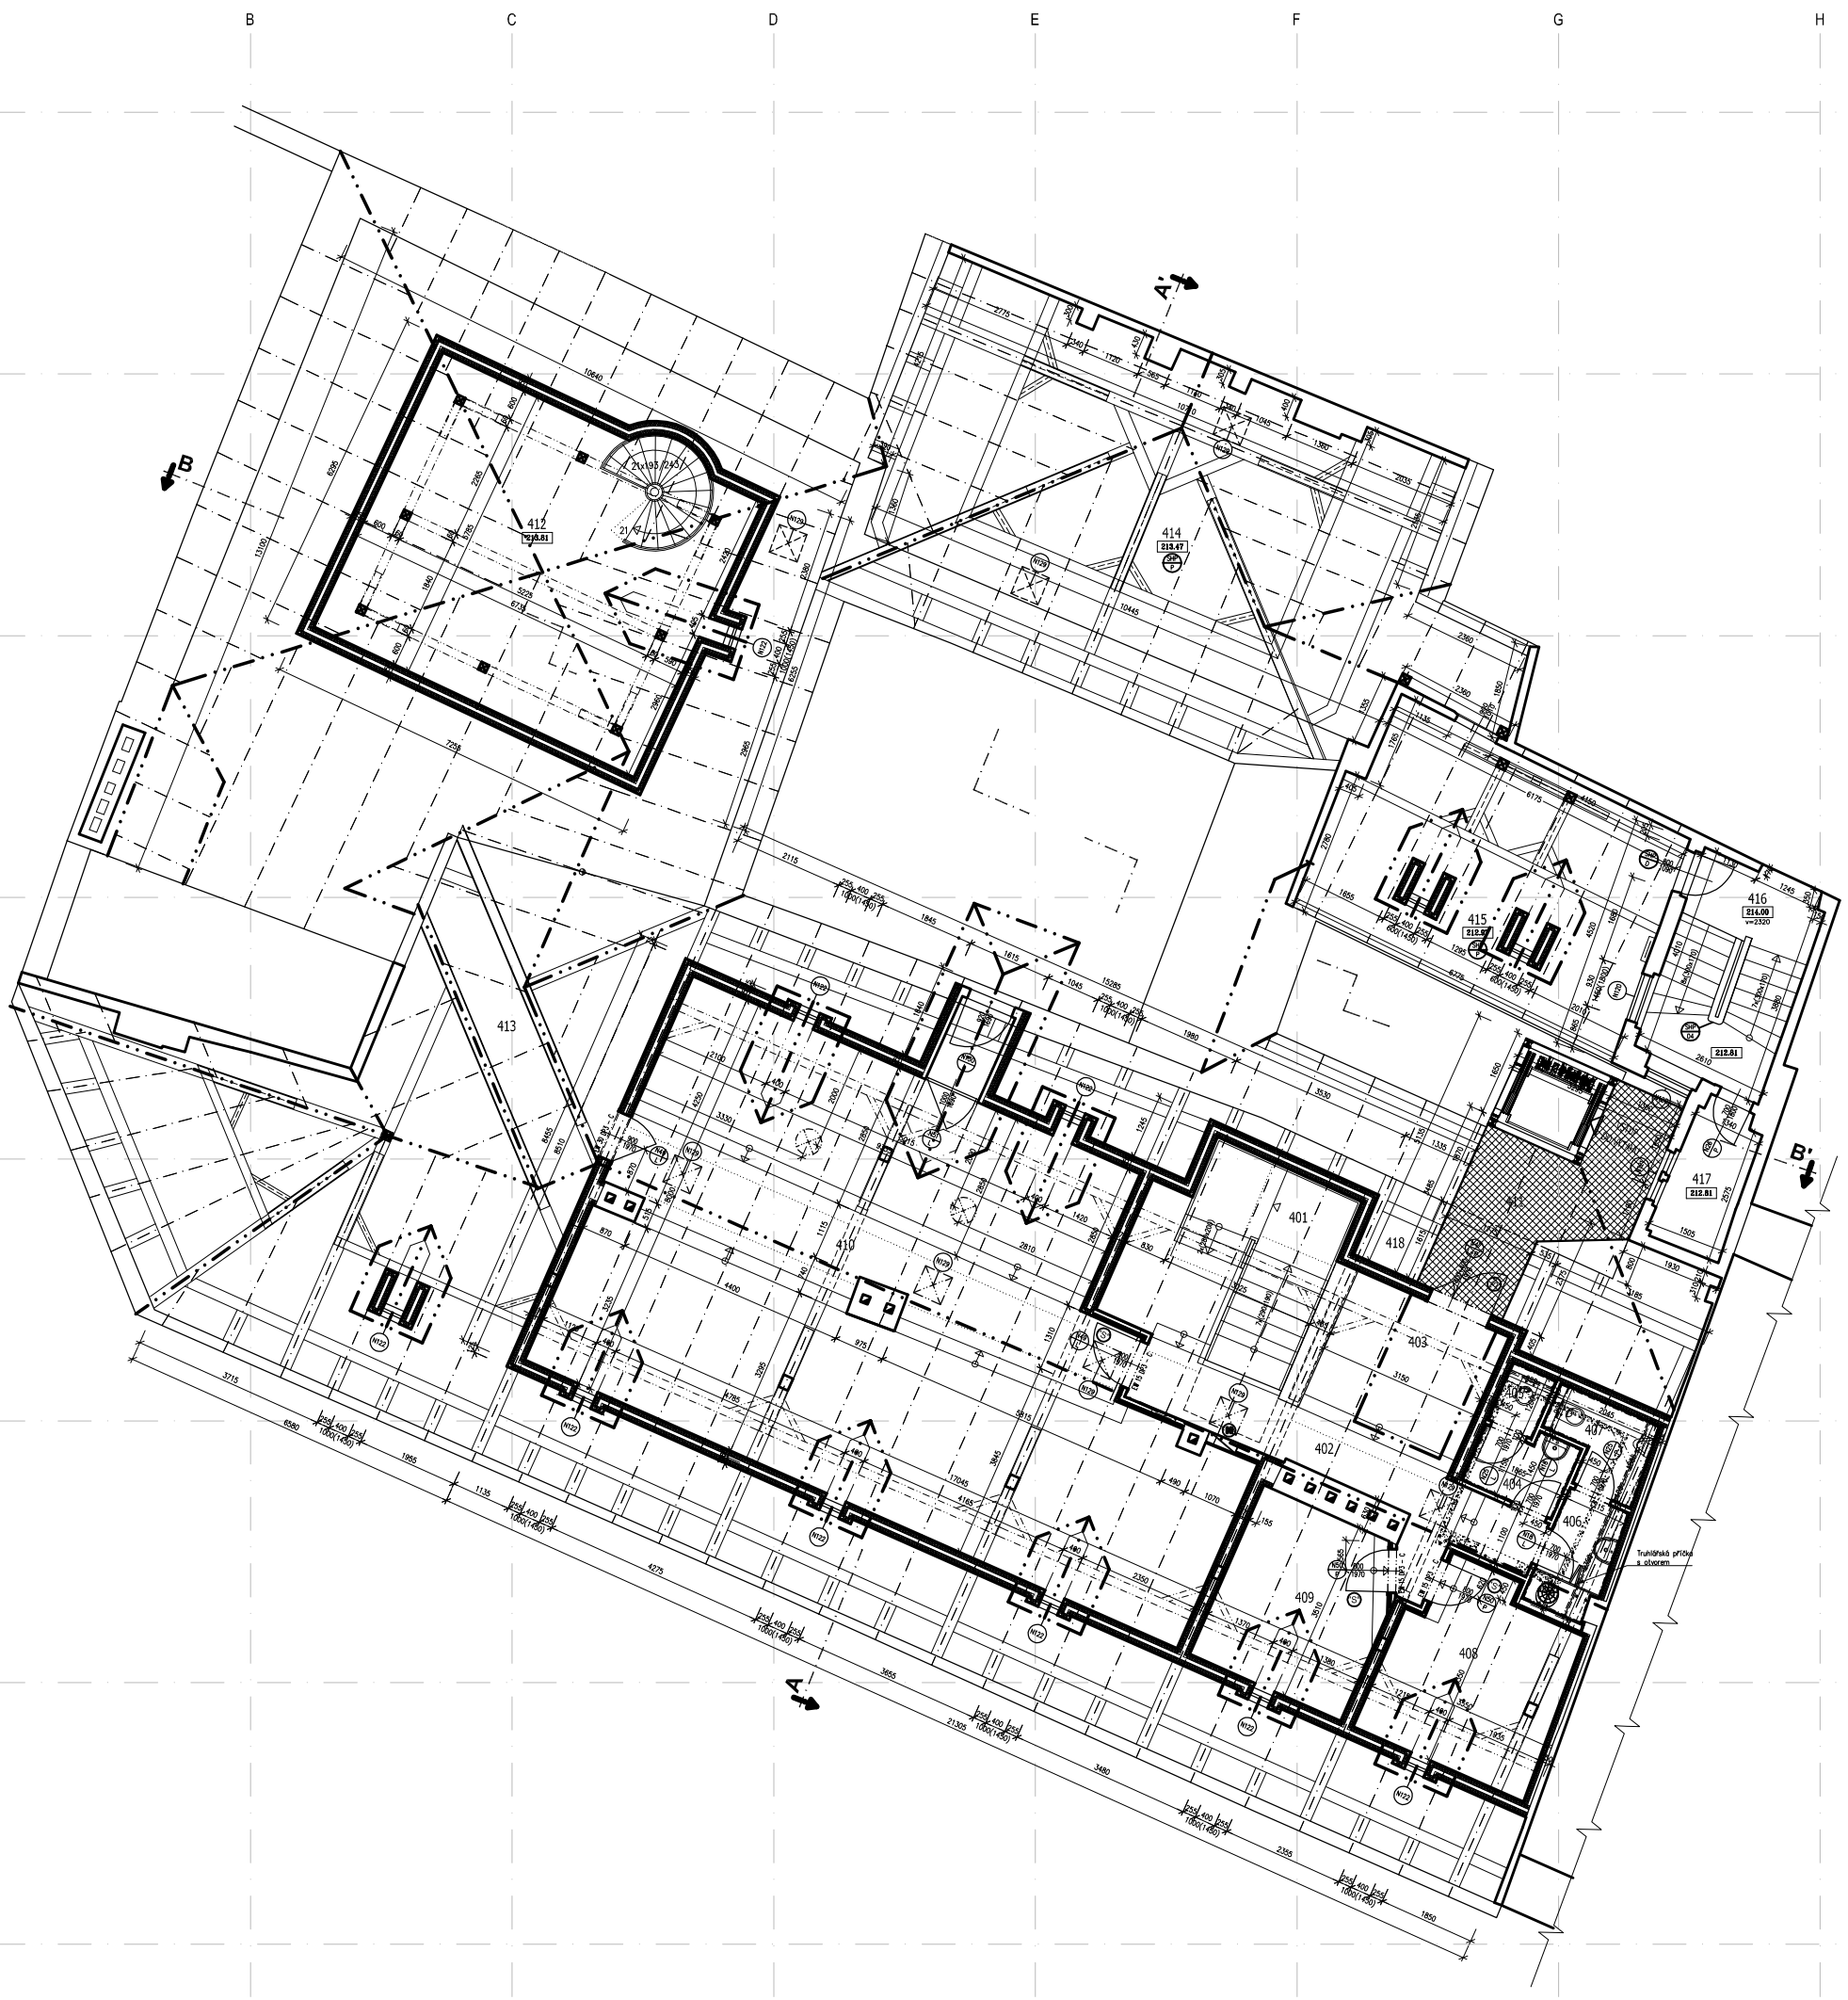

TABULKA MÍSTNOSTÍ

ČÍSLO MÍST.	NÁZEV MÍSTNOSTI	PLOCHA (m2)	POVRCHOVÁ ÚPRAVA PODLAH	POVRCHOVÁ ÚPRAVA STĚN	POVRCHOVÁ ÚPRAVA STROPŮ
401	SCHODIŠTĚ	14,20	PROSTÁ DLAŽBA Z CIHELNÝ ČTVERCOVÝCH DLAŽIC (PŮDOVEK) KLADENÝCH NA VAZBU, viz. SHP (NOVÁ) + REPASE DŘEVĚNÉHO SCHODIŠTĚ	ŠTUKOVÁ OMÍTKA / SDK +MALBA, DŘEVĚNÁ LIŠTA	ŠTUKOVÁ OMÍTKA / SDK + MALBA
402	CHODBA	10,97	PROSTÁ DLAŽBA Z CIHELNÝ ČTVERCOVÝCH DLAŽDIC (PŮDOVEK) KLADENÝCH NA VAZBU, viz. SHP (NOVÁ)	SDK + MALBA, DŘEVĚNÁ LIŠTA	SDK + MALBA + OŠETŘENÍ KROVU
403	ATRIUM	9,29	PROSTÁ DLAŽBA Z CIHELNÝ ČTVERCOVÝCH DLAŽDIC (PŮDOVEK) KLADENÝCH NA VAZBU, viz. SHP (NOVÁ) + DŘEVĚNÉ STUPNĚ	SDK + MALBA, DŘEVĚNÁ LIŠTA	SDK + MALBA + OŠETŘENÍ KROVU
404	WC ŽENY – PŘEDSÍŇKA	2,40	KERAMICKÁ DLAŽBA	KERAMICKÝ OBKLAD v.2200mm, SDK + MALBA	SDK + MALBA + OŠETŘENÍ KROVU
405	WC ŽENY	1,15	KERAMICKÁ DLAŽBA	KERAMICKÝ OBKLAD v.2200mm, SDK + MALBA	SDK + MALBA + OŠETŘENÍ KROVU
406	WC MUŽI – PŘEDSÍŇKA	3,04	KERAMICKÁ DLAŽBA	KERAMICKÝ OBKLAD v.2200mm, SDK + MALBA	SDK + MALBA + OŠETŘENÍ KROVU
407	WC MUŽI	2,76	KERAMICKÁ DLAŽBA	KERAMICKÝ OBKLAD v.2200mm, SDK + MALBA	SDK + MALBA + OŠETŘENÍ KROVU
408	KABINET	12,2	PROSTÁ DLAŽBA Z CIHELNÝ ČTVERCOVÝCH DLAŽDIC (PŮDOVEK) KLADENÝCH NA VAZBU, viz. SHP (NOVÁ) + DŘEVĚNÉ STUPNĚ	SDK + MALBA, DŘEVĚNÁ LIŠTA	SDK + MALBA + OŠETŘENÍ KROVU
409	KABINET	11,1	PROSTÁ DLAŽBA Z CIHELNÝ ČTVERCOVÝCH DLAŽDIC (PŮDOVEK) KLADENÝCH NA VAZBU, viz. SHP (NOVÁ) + DŘEVĚNÉ STUPNĚ	SDK + MALBA, DŘEVĚNÁ LIŠTA	SDK + MALBA + OŠETŘENÍ KROVU
410	ATELIÉR	95,4	PROSTÁ DLAŽBA Z CIHELNÝ ČTVERCOVÝCH DLAŽDIC (PŮDOVEK) KLADENÝCH NA VAZBU, viz. SHP (NOVÁ) + DŘEVĚNÉ STUPNĚ	SDK + MALBA, DŘEVĚNÁ LIŠTA	SDK + MALBA + OŠETŘENÍ KROVU
411	CHODBA (LÁVKA)	10,2	PROSTÁ DLAŽBA Z CIHELNÝ ČTVERCOVÝCH DLAŽDIC (TOPINEK) KLADENÝCH NA VAZBU, viz. SHP	SDK + MALBA, DŘEVĚNÁ LIŠTA	SDK + MALBA + OŠETŘENÍ KROVU
412	ZASEDACÍ MÍSTNOST	39,80	PROSTÁ DLAŽBA Z CIHELNÝ ČTVERCOVÝCH DLAŽDIC (PŮDOVEK) KLADENÝCH NA VAZBU, viz. SHP (NOVÁ) + DŘEVĚNÉ STUPNĚ	SDK + MALBA, DŘEVĚNÁ LIŠTA	SDK + MALBA + OŠETŘENÍ KROVU
413	PŮDNÍ PROSTOR	189,27	PROSTÁ DLAŽBA Z CIHELNÝ ČTVERCOVÝCH DLAŽDIC (TOPINEK) KLADENÝCH NA VAZBU, viz. SHP (NOVÁ)	OŠETŘENÍ KROVU, viz. TZ	OŠETŘENÍ KROVU, viz. TZ
414	PŮDNÍ PROSTOR	62,91	PROSTÁ DLAŽBA Z CIHELNÝ ČTVERCOVÝCH DLAŽDIC (PŮDOVEK) KLADENÝCH NA VAZBU, viz. SHP (NOVÁ)	OŠETŘENÍ KROVU, viz. TZ	OŠETŘENÍ KROVU, viz. TZ
415	PŮDNÍ PROSTOR – STROJOVNA VZT	29,48	PROSTÁ DLAŽBA Z CIHELNÝ ČTVERCOVÝCH DLAŽDIC (PŮDOVEK) KLADENÝCH NA VAZBU, viz. SHP + ULOŽENÍ VZT JEDNOTEK	OŠETŘENÍ KROVU, viz. TZ	OŠETŘENÍ KROVU, viz. TZ
416	SCHODIŠTĚ	10,92	DETEKCE PŮVODNÍ PODLAHOVÉ PLOCHY VČETNĚ SCHODIŠŤOVÝCH STUPŇŮ A JEJICH KRYTINOVÉ (PŘÍPADNÉ BUDE POUŽITA KERAMICKÁ DLAŽBA)	ŠTUKOVÁ OMÍTKA, DŘEVĚNÁ LIŠTA	ŠTUKOVÁ OMÍTKA
417	SKLAD	4,10	KERAMICKÁ DLAŽBA	ŠTUKOVÁ OMÍTKA, KERAMICKÝ SOKL	ŠTUKOVÁ OMÍTKA
418	PŮDNÍ PROSTOR	20,09	PROSTÁ DLAŽBA Z CIHELNÝ ČTVERCOVÝCH DLAŽDIC (PŮDOVEK) KLADENÝCH NA VAZBU, viz. SHP (NOVÁ)	OŠETŘENÍ KROVU, viz. TZ	OŠETŘENÍ KROVU, viz. TZ
V1	VÝTAHOVÁ ŠACHTA	2,93	POVRCHOVÁ ÚPRAVA BUDE UPŘESNĚNA DLE DODAVATELE VÝTAHU	PROSKLENÁ OCELOVÁ KCE	PROSKLENÁ OCELOVÁ KCE
PLOCHA CELKEM		532.2			

POZN.: V TABULCE MÍSTNOSTÍ JSOU UVEDENY POUZE HLAVNÍ POVRCHOVÉ ÚPRAVY STĚN, PODLAH A STROPŮ. BLIŽŠÍ POPIS ÚPRAV JE UVEDEN V RÁMCI TECHNICKÉ ZPRÁVY, KTERÁ JE NEDÍLNOU SOUČÁSTÍ TÉTO PROJEKTOVÉ DOKUMENTACE.

Poznámky:

1) V rámci bouracích prací musí být brán zřetel na stavebně historické prvky a kce – dále jen SHP dle stavebně historického průzkumu (viz. výpis SHP). Tyto prvky a kce nesmí být poškozeny!
2) Bourací práce budou prováděny za dohledu odpovědného statika stavby.
3) Při zhotovování otvorů do stávajících kcí musí být vzato v úvahu přítomnost komínových těles. Možná kolize s nevyužívanými kouřovody bude řešena jejich zaslepením – komínová tělesa nad střešním pláštěm však musí být zachovány.
4) Při nálezu historické podlahové krytiny, po odstranění některých nepůvodních podlahových krytin (např. PVC, koberec), bude zachována a zrenovována.
5) Odhalování nosných prvků stavby musí být prováděno za přítomnosti statika stavby.
6) Při nálezu jakéhokoliv SHP musí být událost nahlášena NPÚ.
7) Zábradlí bude provedeno ve dvou výškových úrovních 900 a 600mm včetně spodní vodící lišty 100mm nad podlahou a prosklené výplně.
8) Případné doplnění skladby podlahy po odstranění svislých kcí (příček).
9) Stávající vedení VZT – Nasávání vzduchu do kotelny. Zůstane bez stavebního zásahu.
10) Provedení schodišťových stupňů bude v cihelné dlažbě.
11) Osazení vodoměrné sestavy – HUV.
12) Vzhledem k dispoziční úpravě 1.PP je nutno provést doplnění tvaru nástupního stupně schodiště.
13) Nutno provést detekci stávajících překladů – následně provést stavební otvor.
14) Založení výtahové šachty bude upřesněno dodavatelem a zhotovitelem výtahového zařízení. Vzhledem k tomu, že se jedná o objekt historického charakteru, je nutné postupovat s výkopovými pracemi obezřetně a k výkopovým pracem, vzhledem k možnosti archeologického nálezu, přizvat pracovníka NPÚ. Základovou spáru převezme odpovědný statik stavby.
15) Doplnění a oprava schodišťových stupňů.
16) Doplnění a oprava fasádních říms v rámci rekonstrukce střešní krytiny.
17) Vzhledem k založení a podepření ocelového sloupu zastřešení je nutno provětit statický stav nosných stěn (případně bude staticky zajištěna). Ocelový sloup bude ukotven do železobetonového prahu (viz. schématický detail) jehož rozpon bude upřesněn po rozkrytí konstrukcí a bude uložen na nosné stěny suterénu. Sloup tvoří probetonovaný ocel. svařenec z plechu tl. 4mm, beton min. třídy C20/25 – sloup je obložen SDK konstrukcí.
18) Vedení VZT zakryto sádrokartonovou konstrukcí – viz. popis TZ.
19) Po demontáži stávajícího výtahu v rámci stavebních sond bude upřesněno provedení zastropení a rozsah bouracích prací dle zjištěného půdorysného tvaru výtahové šachty – viz popis TZ.

(S) Dveře opatřeny samozavírači (viz. PBŘ a výpis výplní otvorů).

PROVÁDĚCÍ FIRMA JE POVINNA PŘED ZAPOČETÍM STAVBY NEBO V JEJÍM PRŮBĚHU ZAJISTIT DÍLENSKOU DOKUMENTACI (DÁLE JEN REALIZAČNÍ PD) V NÁVAZNOSTI NA PŘESNÉ ZAMĚŘENÍ NA MÍSTĚ NEBO SKRYTÉ KONSTRUKCE. TATO DOKUMENTACE BUDE KONZULTOVÁNA S PROJEKTANTEM STAVBY (AD) PŘÍPADNĚ DOHLÍŽEJÍCÍM STATIKEM STAVBY.

LEGENDA MATERIÁLŮ

- STÁVAJÍCÍ ZDIVO
- PROSKLENÉ PLOCHY V POHLEDU
- ZDIVO Z CIHEL PLNÝCH
- ZDIVO PLYNOSILIKÁTOVÝCH TVÁRNIC, tl. 100 a 150mm
- BOURANÉ ZDIVO
- ZEMINA OBECNĚ
- BETON S VÝZTUŽÍ – ŽELEZOBETON
- BETON PROSTÝ BEZ VÝZTUŽE
- SÁDROKARTONOVÁ PŘÍČKA, tl. 255mm
- SÁDROKARTONOVÁ PŘÍČKA, tl. 150mm
- SÁDROKARTONOVÁ PŘÍČKA, tl. 100mm
- NADKROKEVNÍ TEPELNÁ IZOLACE, tl. 100mm
- MINERÁLNÍ TEPELNÁ IZOLACE, tl. 50 a 70mm

VEDOUCÍ ZAKÁZKY: ING. JAROMÍR CHÁTAL	ODPOVĚDNÝ PROJEKTANT: ING. KAREL KRAJTR	VYPRACOVAL: ALENA PACOVSKÁ

ARIPROS s.r.o.
Hajnova 1147, 272 01 Kladno
tel.: 312 246 002, tel/fax: 312 246 271
e-mail: info@aripros.cz
IČO: 261 74 936

AKCE	AMU - GENERÁLNÍ REKONSTRUKCE A OPRAVA OBJEKTU TRŽIŠTĚ 20 Tržiště č.p. 302/20, Praha 1 - Malá Strana
INVESTOR	AKADEMIE MÚZICKÝCH UMĚNÍ V PRAZE Malostranské náměstí 259/12 118 00 Praha 1
ČÁST	D.1.1. ARCHITEKTONICKÉ A STAVEBNĚ TECHNICKÉ ŘEŠENÍ D.1.1.b. VÝKRESOVÁ ČÁST
OBSAH	PŮDORYS 4.NP (PODKROVÍ) - NAVRŽENÝ STAV

STUPEŇ: DPS

FORMÁT:	MĚŘÍTKO:	Č. ZAKÁZKY:
12 xA4		253 113

DATUM: listopad 2014 PARÉ:

Č. VÝKRESU: D.1.1.b. 5.