POHLED "B"

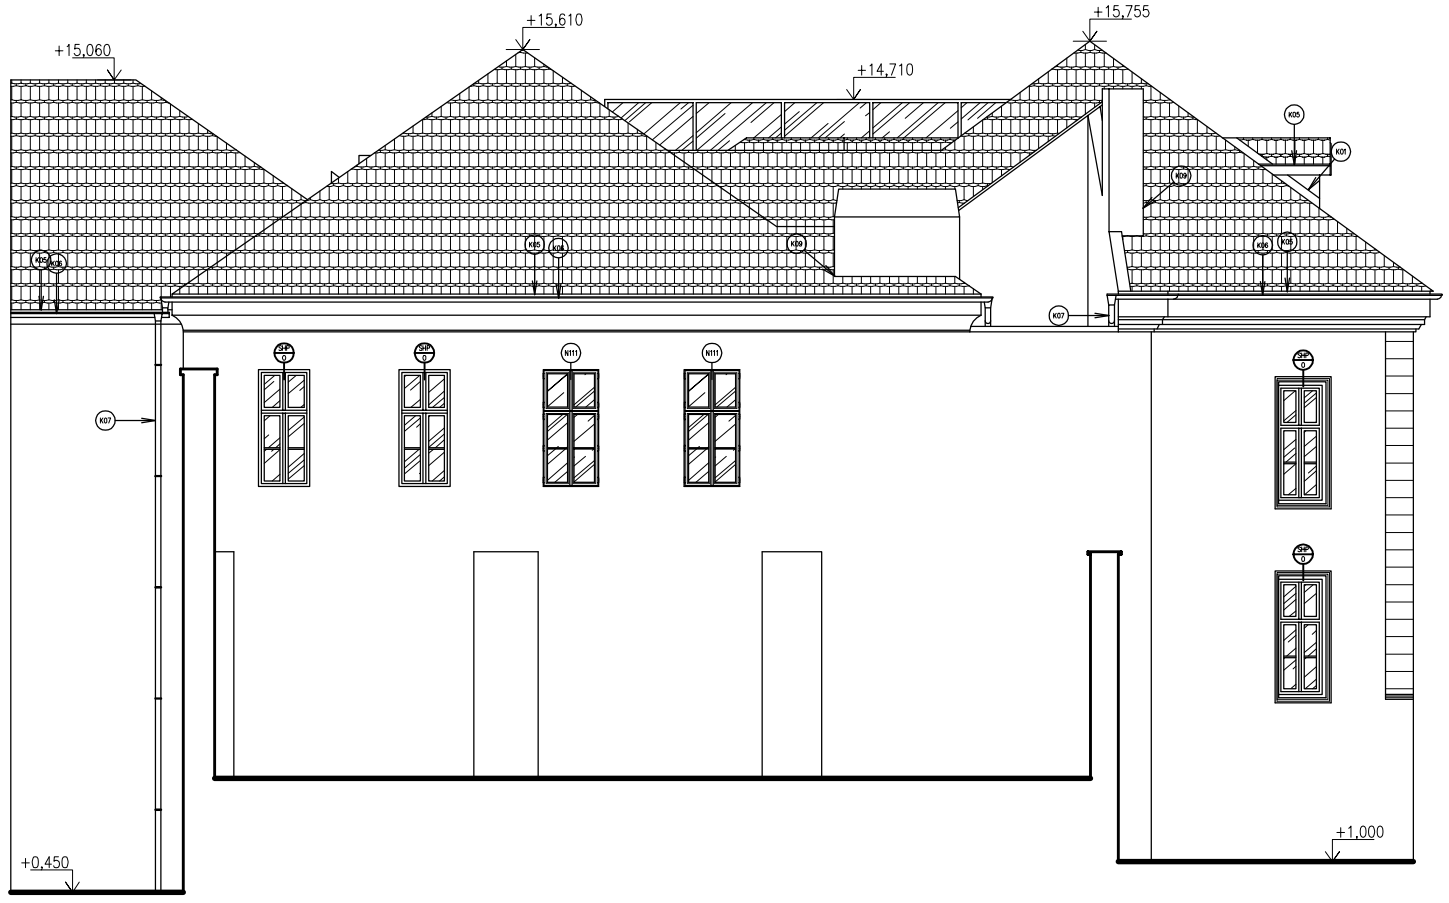

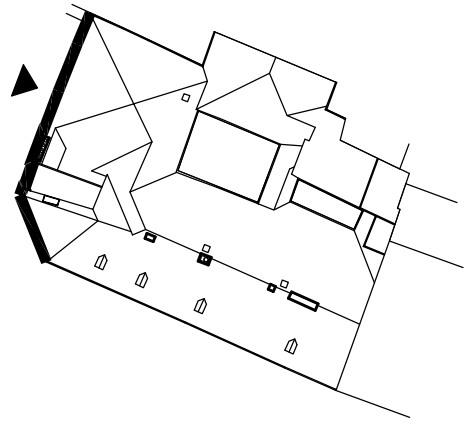

VEDOUCÍ ZAKÁZKY: ING. JAROMÍR CHVÁTAL	ODPOVĚDNÝ PROJEKTANT: ING. KAREL KRAJÍR	VYPRACOVAL: ALENA PACOVSKÁ

ARIPROS s.r.o.
Hajnova 1147, 272 01 Kladno
tel.: 312 246 002, tel./fax: 312 246 271
e-mail: info@aripros.cz
IČO: 261 74 936

AKCE	AMU - GENERÁLNÍ REKONSTRUKCE A OPRAVA OBJEKTU TRŽIŠTĚ 20 Tržiště č.p. 302/20, Praha 1 - Malá Strana	STUPEŇ: DPS		
INVESTOR	AKADEMIE MÚZICKÝCH UMĚNÍ V PRAZE Malostranské nám/ěstí 259/12 118 00 Praha 1	FORMÁTY: 12 xA4	MĚŘÍTKO: 1 :50	Č. ZAKÁZKY: 253 113
ČÁST	D.1.1. ARCHITEKTONICKÉ A STAVEBNĚ TECHNICKÉ ŘEŠENÍ D.1.1.b. VÝKRESOVÁ ČÁST	DATUM: listopad 2014		PARÉ:
OBSAH	POHLED B - NAVRŽENÝ STAV	Č. VÝKRESU: D.1.1.b. 10.		