
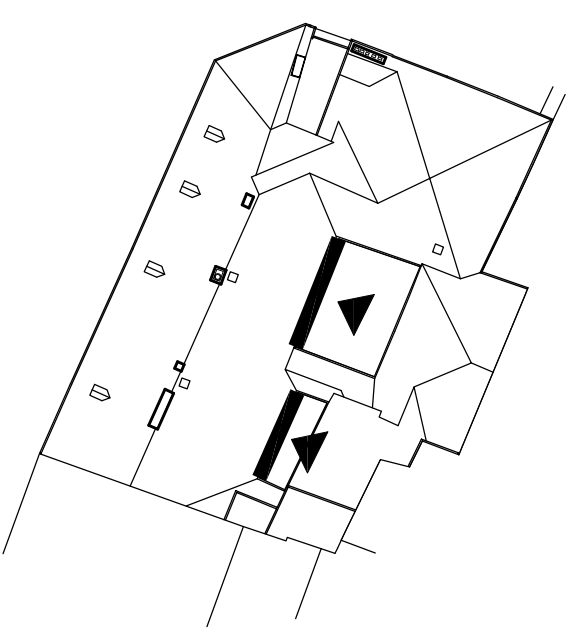


# POHLED "G"

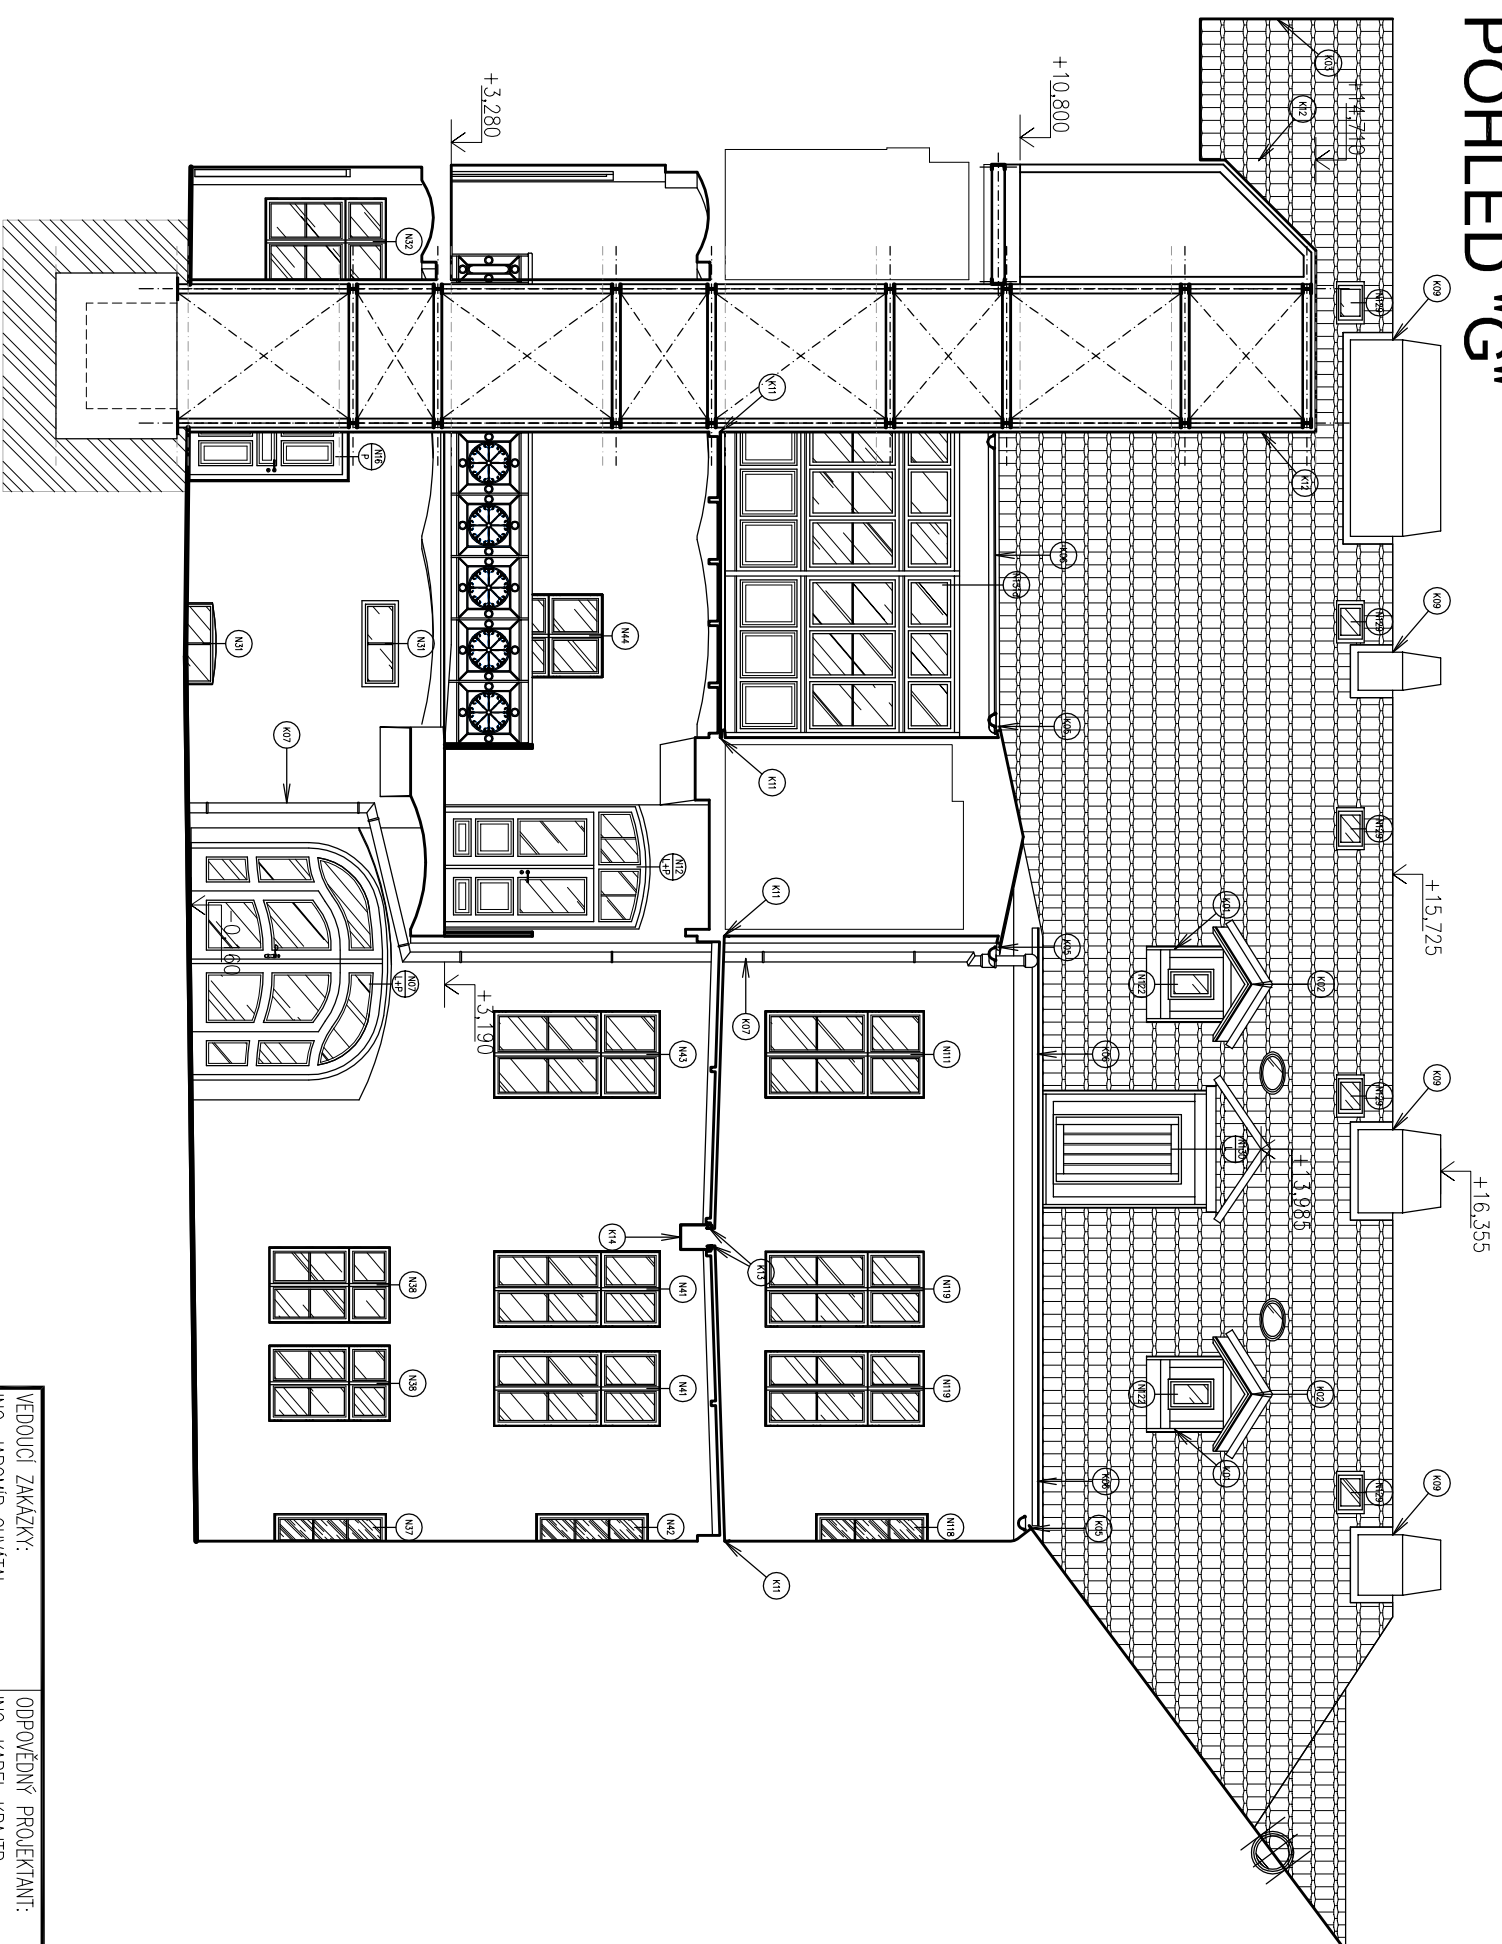

VEDOUcí ZAKAZKY: ING. JAROMIR CHVÁTAL		ODPOVEDNÝ PROJEKTANT: ING. KAREL KRAUTR		VYPRACOVAL: ALENA PACOVSKÁ	
AKCE <b>AMU - GENERÁLNÍ REKONSTRUKCE A OPRAVA OBJEKTU TRŽIŠTĚ 20</b>					
INVESTOR AKADEMIE MÚZICKÝCH UMĚNÍ V PRAZE Malostranské náměstí 259/12 118 00 Praha 1					
TRŽIŠTĚ č.p. 302/20, Praha 1 - Malá Strana					
ČÁST		D.1.1. ARCHITECTONICKÉ A STAVEBNĚ TECHNICKÉ ŘEŠENÍ			
OBSAH		D.1.1.b. VÝKRESOVÁ ČÁST POHLED "G" - NAVRŽENÝ STAV			
STUPĚŇ:		<b>DPS</b>			
FORMÁT:	MĚŘÍTKO:	Č. ZAKAZKY:			
2 XA4	1:100	253 113			
DATUM:		PARE:			
č. VÝKRESU					
D.1.1.b.		<b>15.</b>			
<b>ARIPROS S.R.O.</b> architektura - interiéry - projekce staveb Hajnova 1147, 272 01 Kladno tel.: 312 246 002, tel./fax: 312 246 271 e-mail: info@aripros.cz IČO: 261 74 936					