


POHLED "H"

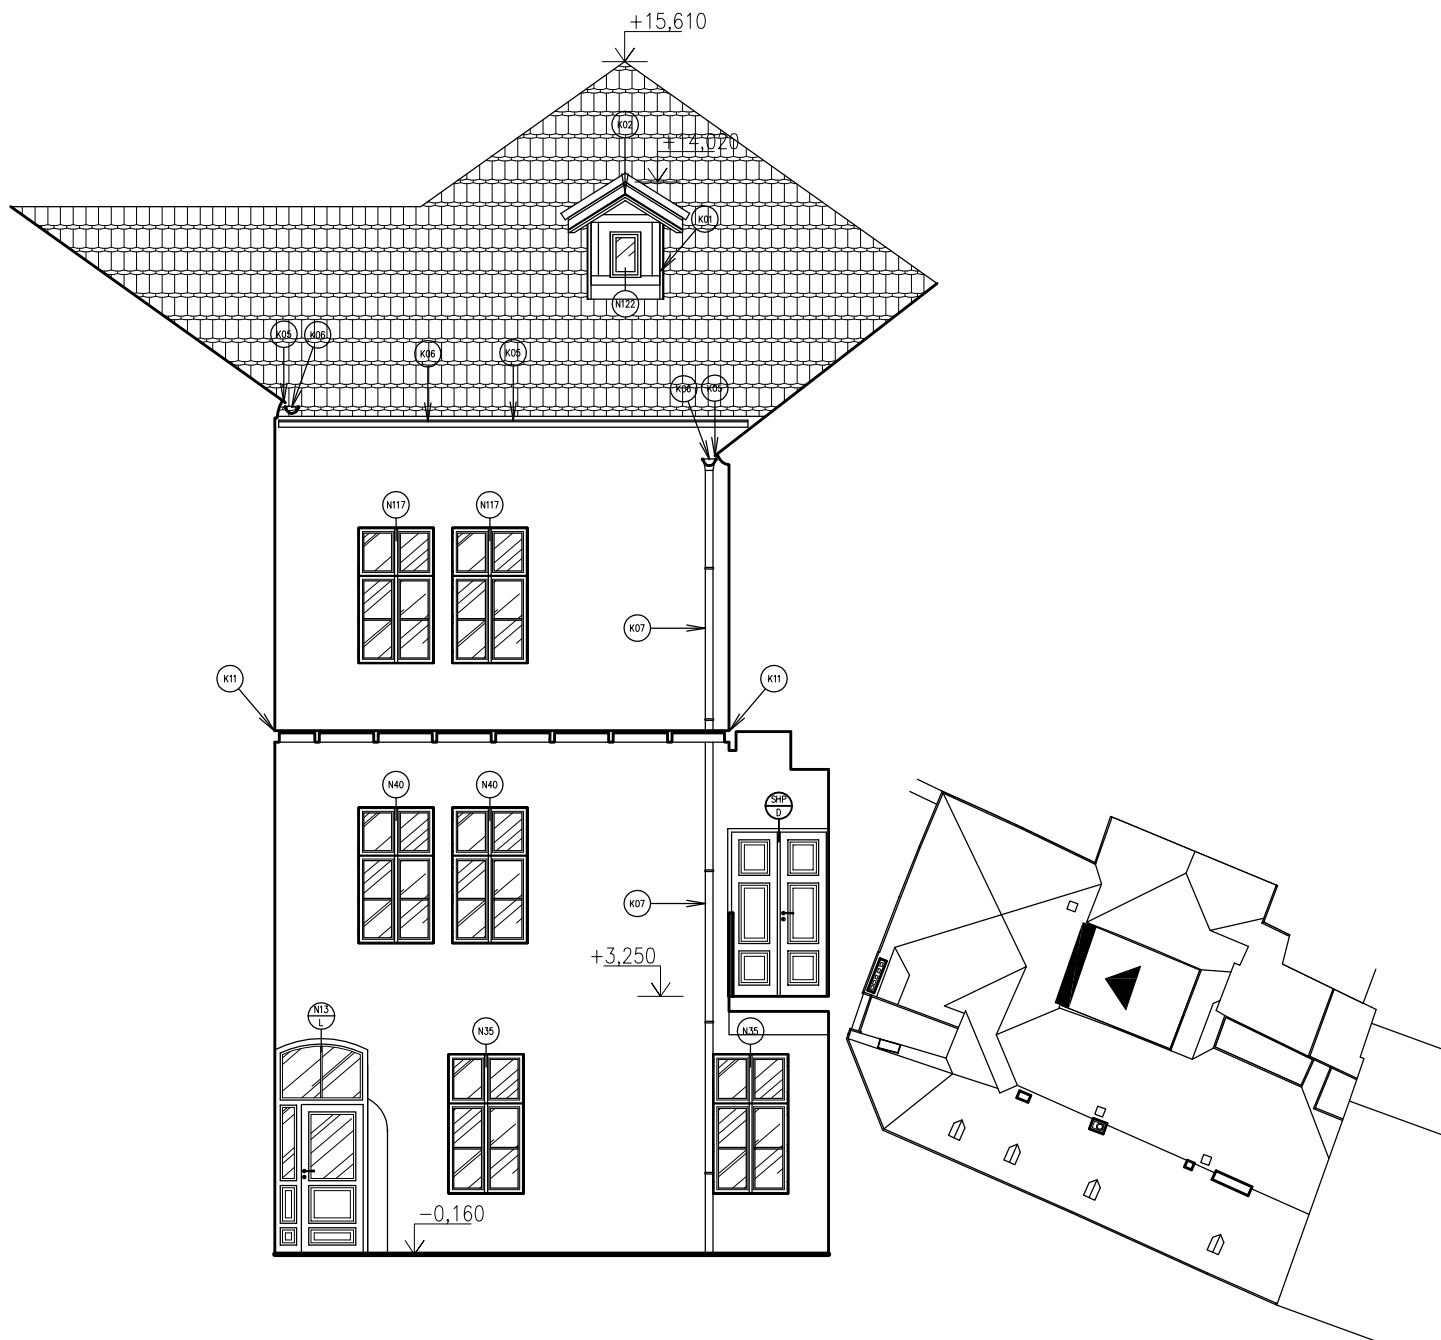

VEDOUCÍ ZAKÁZKY: ING. JAROMÍR CHVÁTAL		ODPOVĚDNÝ PROJEKTANT: ING. KAREL KRAJTR	ARIPROS s.r.o. architektura - interiéry - projekce staveb Hajnova 1147, 272 01 Kladno tel.: 312 246 002, tel./fax: 312 246 271 e-mail: info@aripros.cz IČO: 261 74 936
AKCE	AMU - GENERÁLNÍ REKONSTRUKCE A OPRAVA OBJEKTU TRŽIŠTĚ 20 Tržiště č.p. 302/20, Praha 1 - Malá Strana		STUPEŇ: <div style="text-align: center; font-size: 2em;">DPS</div>
INVESTOR	AKADEMIE MÚZICKÝCH UMĚNÍ V PRAZE Malostranské náměstí 259/12 118 00 Praha 1		FORMÁTY: 1 xA4 MĚŘÍTKO: 1:100 Č. ZAKÁZKY: 253 113
ČÁST	D.1.1. ARCHITEKTONICKÉ A STAVEBNĚ TECHNICKÉ ŘEŠENÍ D.1.1.b. VÝKRESOVÁ ČÁST		DATUM: listopad 2014 PARÉ:
OBSAH	POHLED "H" - NAVRŽENÝ STAV		Č. VÝKRESU <div style="text-align: center; font-size: 2em;">D.1.1.b. 16.</div>