
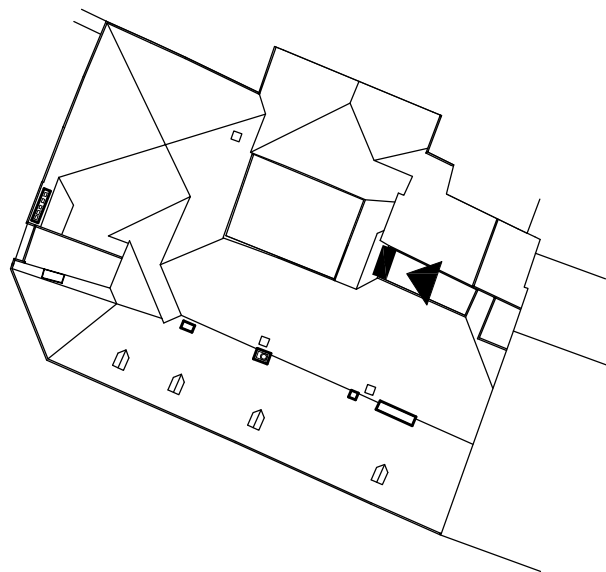


POHLED "I"

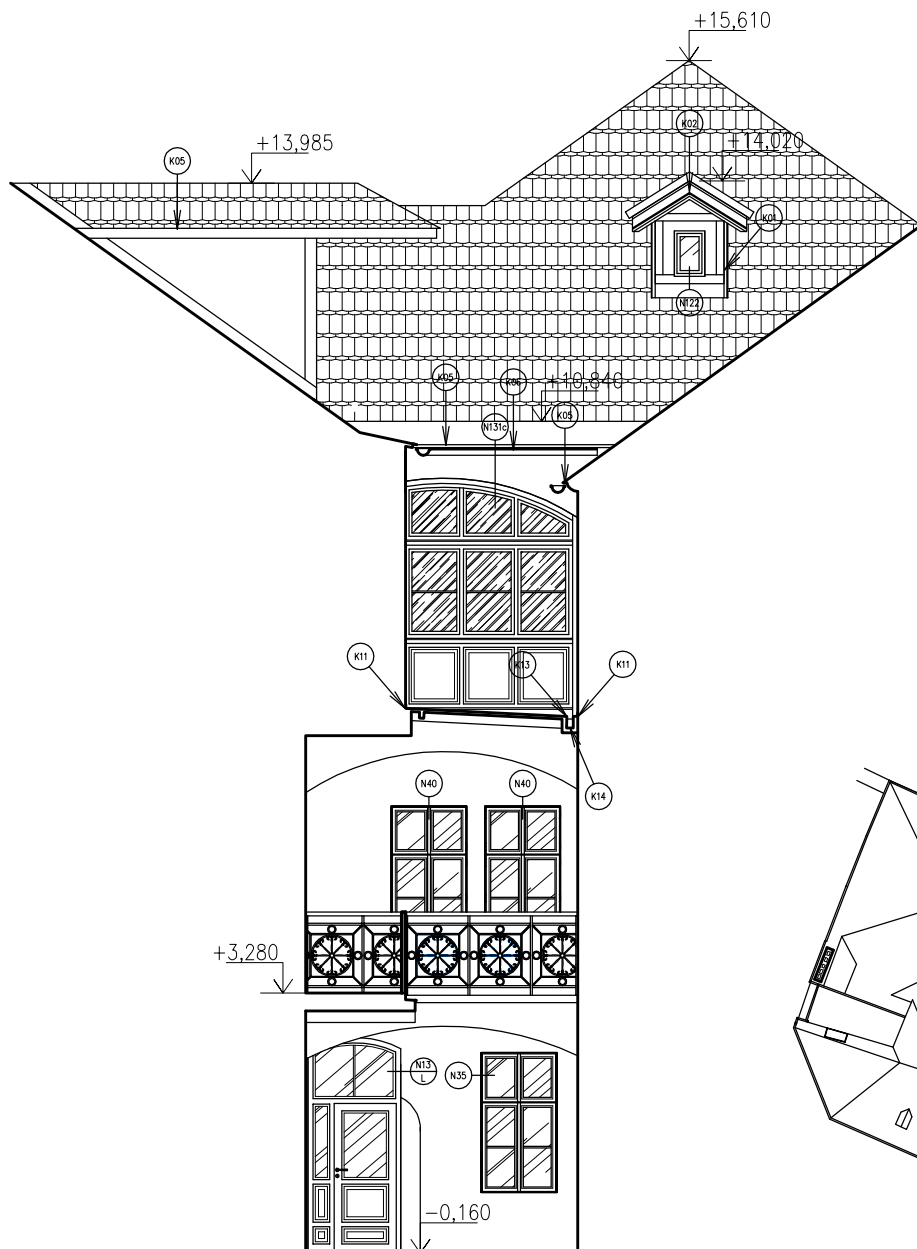

VEDOUCÍ ZAKÁZKY: ING. JAROMÍR CHVÁTAL		ODPOVĚDNÝ PROJEKTANT: ING. KAREL KRAJTR	VYPRACOVAL: ALENA PACOVSKÁ	ARIPROS s.r.o. architektura - interiéry - projekce staveb Hajnova 1147, 272 01 Kladno tel.: 312 246 002, tel./fax: 312 246 271 e-mail: info@aripros.cz IČO: 261 74 936		
AKCE	AMU - GENERÁLNÍ REKONSTRUKCE A OPRAVA OBJEKTU TRŽIŠTĚ 20 Tržiště č.p. 302/20, Praha 1 - Malá Strana					
INVESTOR	AKADEMIE MÚZICKÝCH UMĚNÍ V PRAZE Malostranské náměstí 259/12 118 00 Praha 1			STUPĚN: DPS		
ČÁST	D.1.1. ARCHITEKTONICKÉ A STAVEBNĚ TECHNICKÉ ŘEŠENÍ D.1.1.b. VÝKRESOVÁ ČÁST			FORMÁTY: 1 xA4	MĚŘÍTKO: 1:100	Č. ZAKÁZKY: 253 113
OBSAH	POHLED "I" - NAVRŽENÝ STAV			DATUM: listopad 2014		PARÉ:
				Č. VÝKRESU D.1.1.b. 18.		