Rekonstrukce mostu v km 80,930 trati Hohenau (ÖBB) - Přerov
SO 02-19-01 Železniční most v km 80,930 trati Hohenau (ÖBB) - Přerov
Podélný řez kolejí č.1
Řez B-B
M 1:100

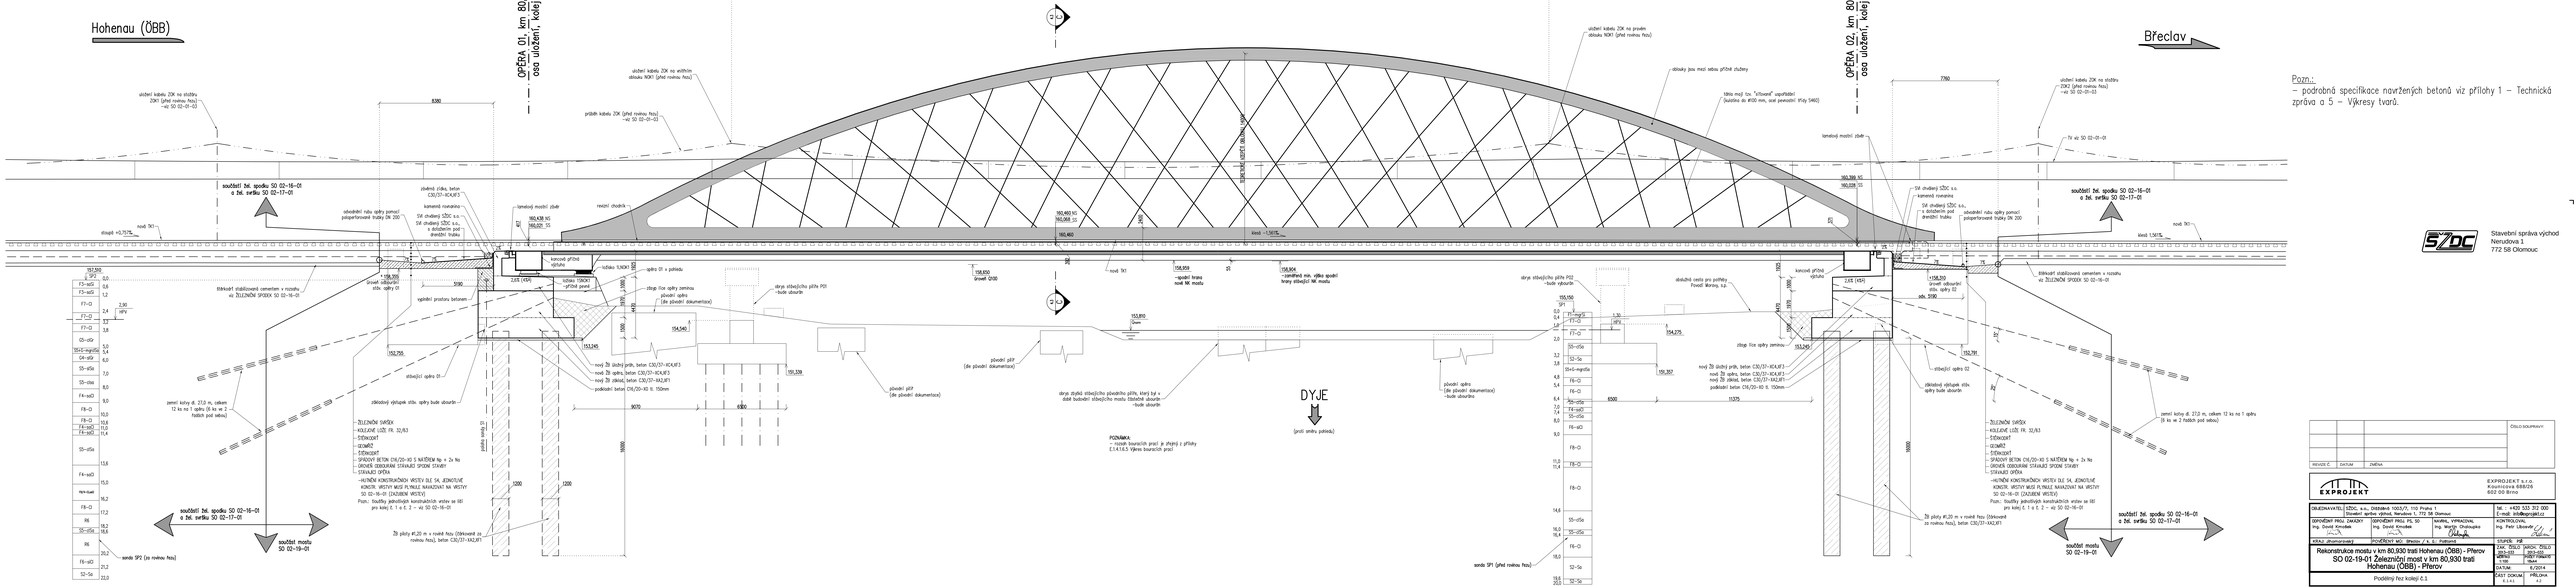

Pozn.:
– podrobná specifikace navržených betonů viz přílohy 1 – Technická zpráva a 5 – Výkresy tvarů.

Stavební správa východ
Nerudova 1
772 58 Olomouc

					ČÍSLO DOKUMENTU:
REVIZE Č.	DATUM	ZMĚNA			

EXPROJEKT

EXPROJEKT s.r.o.
Kounicova 688/26
602 00 Brno

OBJEDNAVATEL: SŽDC, s.o., Dlážděná 1003/7, 110 Praha 1 Stavební správa východ, Nerudova 1, 772 58 Olomouc		tel.: +420 533 312 000 E-mail: info@szdc.cz
ZAPOVĚDNÝ PROJ. ZAKÁZKY Ing. David Kimoček	ZAPOVĚDNÝ PROJ. PŘL SO Ing. David Kimoček	HAVREL, VYPRACOVAL Ing. Martin Chalupecký
KÓD dle pokynu/smlouvy	PROJEKTANT MO: Sítě/ZOV / A. S. Partners	KONTROLOVAL Ing. Petr Libovický

Rekonstrukce mostu v km 80,930 trati Hohenau (ÖBB) - Přerov SO 02-19-01 Železniční most v km 80,930 trati Hohenau (ÖBB) - Přerov		STUPEŇ: DÚ	
		ZAK. Č.: 2-2014-0-0-0	ZPRACOVÁNÍ: DOLO, ZEMĚ
		ÚČEL: DÚR	DATUM: 10/2014
Podélný řez kolejí č.1		DATUM: 10/2014	PŘÍLOHA: 42