



# KADAŇ - STUDENTSKÉ NÁMĚSTÍ

# CHARAKTERISTICKÉ ŘEZY M 1:100

Vzorový řez 01 - (Sta 0+042.50)

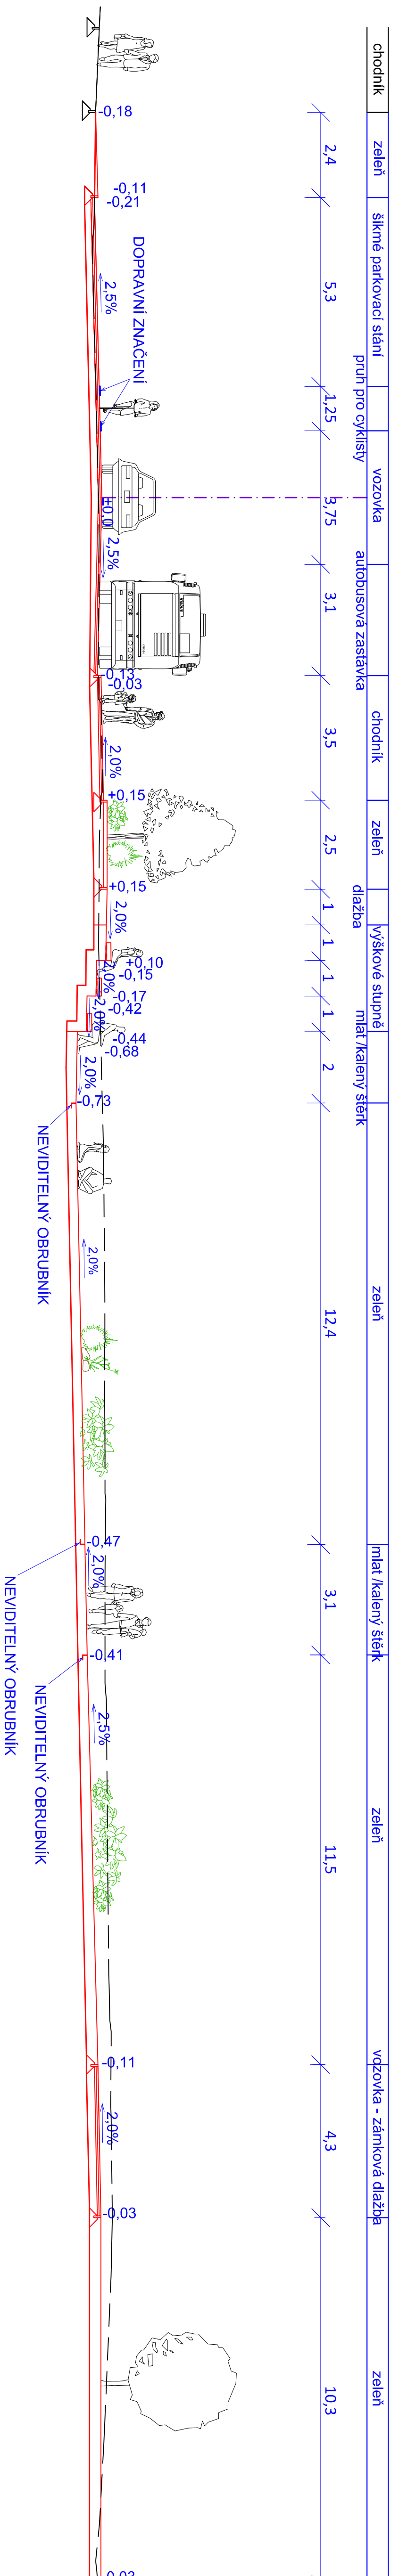

Vzorový řez 02 - (Sta 0+120.00)

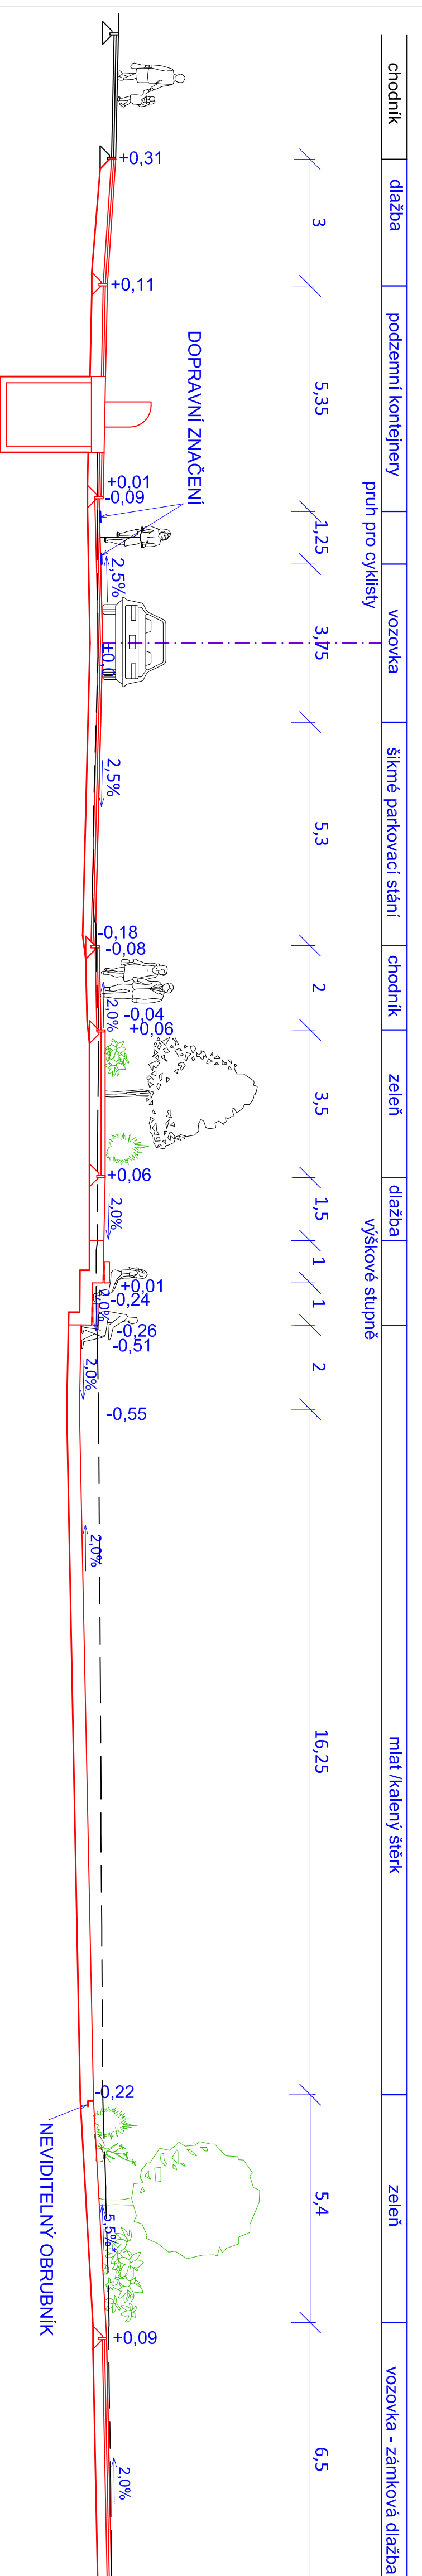

**Poznámky:**  
Stávající stav je zakreslen černě. Projekované řešení je zakresleno barevně.

 <b>Implan CZ s.r.o.</b> dopravní stavby městské inženýrství Mělnická 207/29 360 05 Kadoň Vltav www.implan.cz	Zodpovědný projektant: Ing. Ota Bozantka	Štáf. projektant: Ing. Ota Bozantka	Sazeník: Miroslav Kadoň
	Projektant: Kateřina Novotná	Technická kontrola: Ing. Petr Král	Mírové náměstí 1, 432 01 Kadoň
Zákazník: <b>Kadoň - Studentské náměstí</b>	Datum: 09/2014	Úroveň: ÚP	Parcel. číslo: 052014
Charakteristické řezy	Měřítko: 1 : 100	Číslo přílohy: <b>D2</b>	

Dokumentace lze užívat ve smyslu platné smlouvy o dílo. Kopírování a rozšiřování bez předchozího souhlasu je zakázáno.