KADAŇ - STUDENTSKÉ NÁMĚSTÍ

KOORDINAČNÍ SITUAČNÍ VÝKRES M 1:250

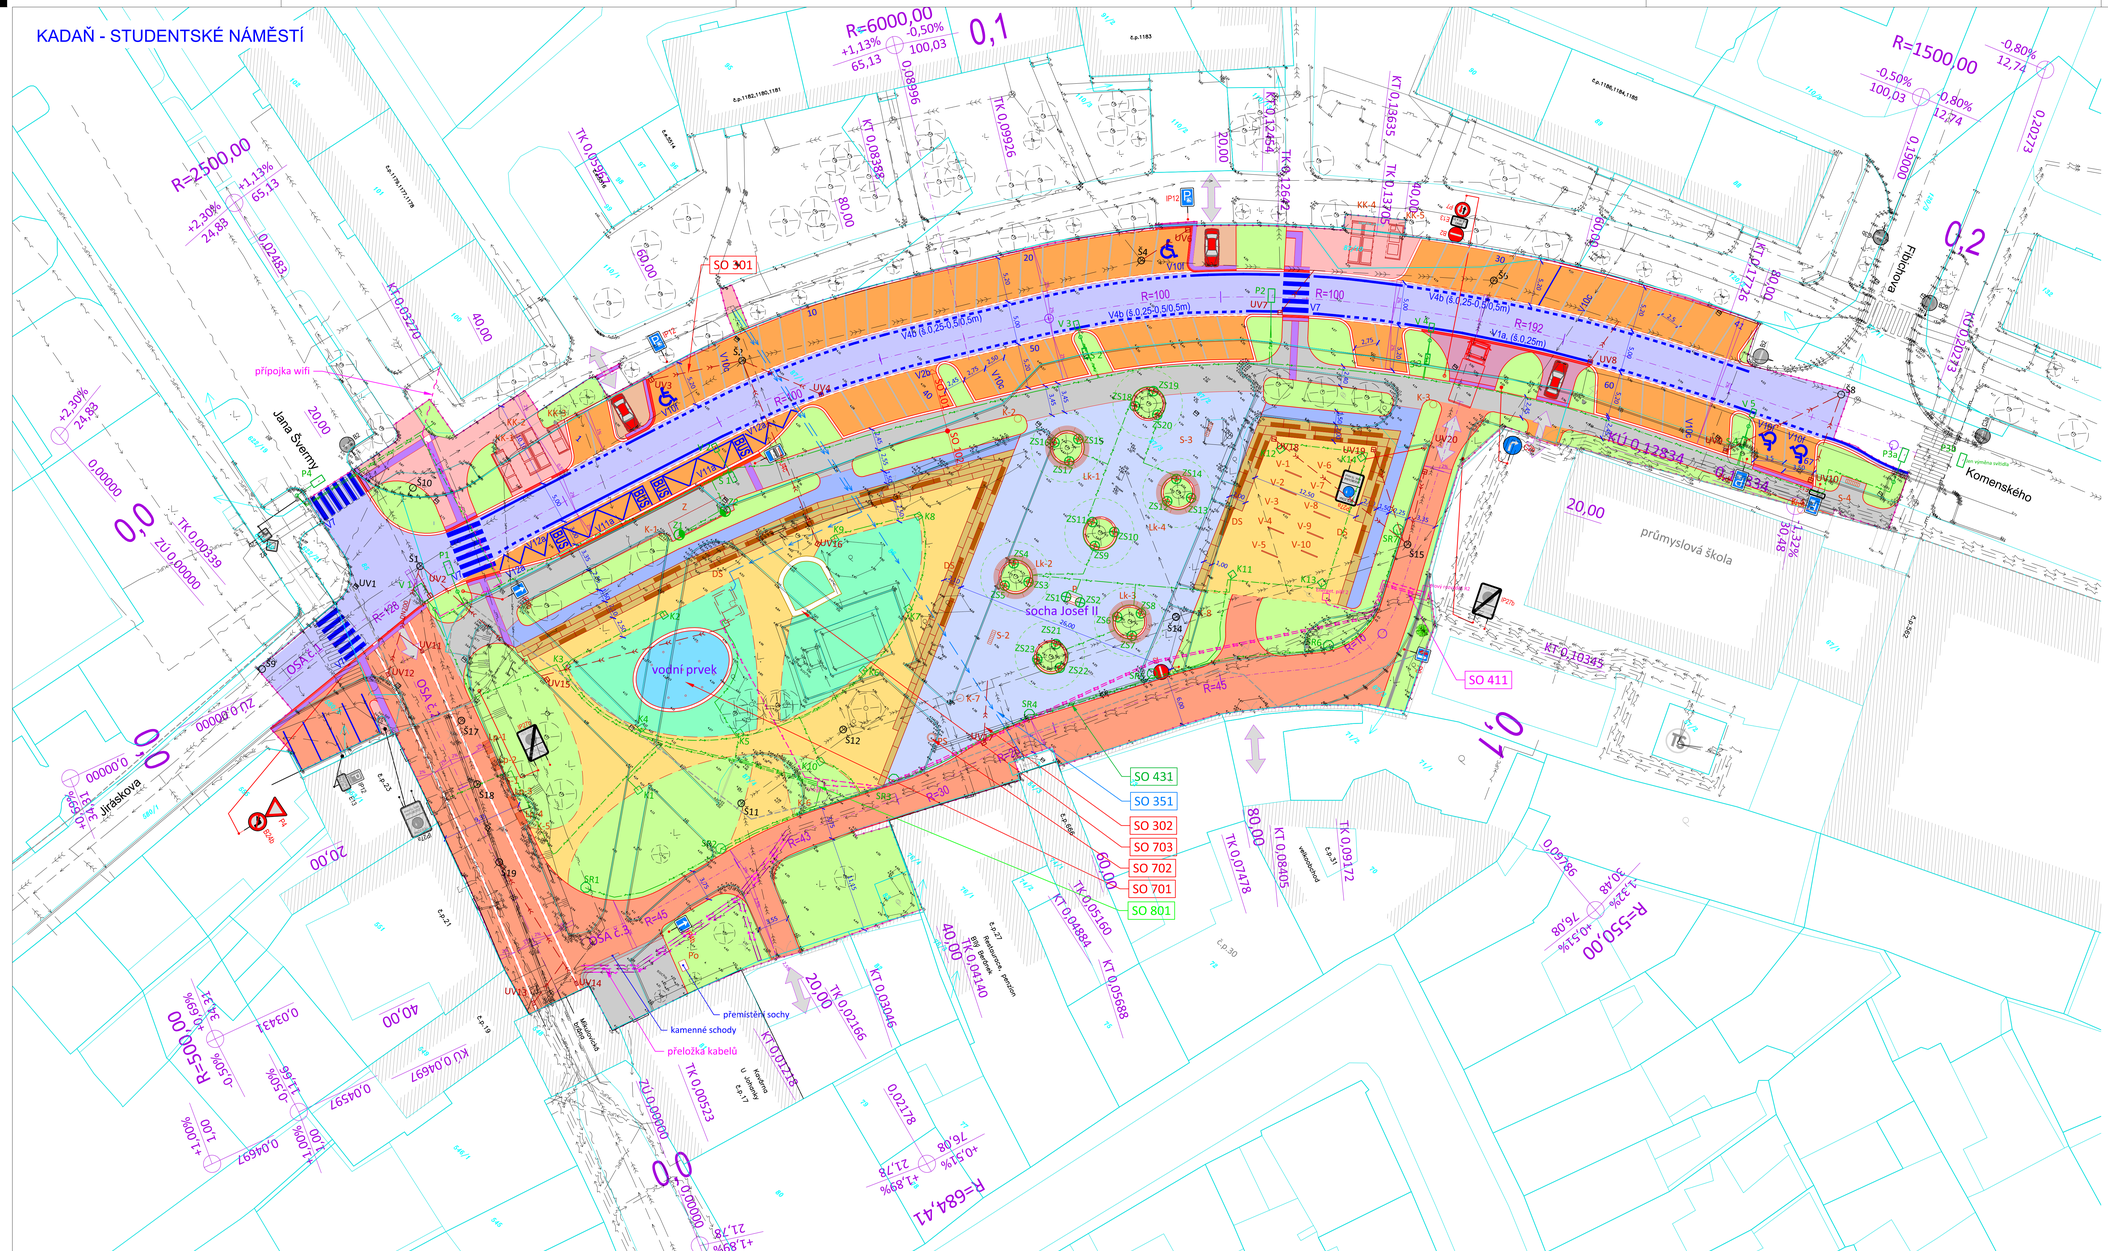

LEGENDA

- komunikace - živice
- komunikace - kamenná dlažba 90/110/100mm
- komunikace - kamenná dlažba 90/110/100mm kladena do vějíře
- komunikace - úžlabí kamenná dlažba 8.300mm
- chodník - kamenná dlažba 60/80/80mm
- pochozí plocha kamenná dlažba
- pochozí plocha kamenná dlažba velkoformátová
- chodník - betonová dlažba
- sjezdy - betonová dlažba
- sjezdy - kamenná dlažba
- reliéfní dlažba - betonová
- kontrastní pás na autobusové zastávce
- fontána - dlažba z lámaného kamene
- mlat/kalený štěrk
- výškové stupně
- svahování, zatravnění
- zatravnění záležové
- sedáky
- stávající oplocení s podezdívkou
- obrubník silniční kamenný
- obrubník záhonový betonový/kamenný
- 2 řady kamenných kostek
- plastový obrubník zapuštěný
- rozhraní dlažby
- výškové stupně- betonové prefabrikaty
- mobiliář
- vodorovné dopravní značení
- uliční vpusť
- trysky vodního prvku+rozvody
- hranice městské památkové rezervace
- hranice staveniště
- katastrální hranice vnější
- katastrální hranice vnitřní
- 67/1 pozemky dotčené stavbou

LEGENDA NOVÝCH SÍTÍ

- veřejné osvětlení
- vodovod
- V uliční lampa
- K tyčová svítidla
- SR parková historická lampa
- Z zastávkové svítidlo - připravit kabel
- P přechodová lampa
- ZS zemní svítidla
- elektro NN (výškové přeložení)
- elektro VN(výškové přeložení)
- wifi

LEGENDA STÁVAJÍCÍCH SÍTÍ

- NTL plynovod
- STL plynovod
- sdělovací kabely
- NN
- VN
- VO
- kanalizace - jednotná
- kanalizace - dešťová
- vodovod
- kabelová televize
- primární topný kanál

LEGENDA SYMBOLŮ

- vrata, vjezd
- dopravní značka
- PRS
- HUP
- šoupě - voda
- šachta kanalizační
- uliční vpusť
- strom bez rozlišení
- lampa
- šachta kanalizační - výškově upravený poklop

OBJEKTIZACE:

SO001 - PŘÍPRAVA ÚZEMÍ

SO002 - DEMOLICE PŘÍSTŘEŠKU

SO101 - STAVEBNÍ ÚPRAVY KOMENSKÉHO ULICE

SO102 - STAVEBNÍ ÚPRAVY STUDENTSKÉHO NÁMĚSTÍ

SO301 - ODVODNĚNÍ KOMENSKÉHO ULICE

SO302 - ODVODNĚNÍ STUDENTSKÉHO NÁMĚSTÍ

SO351 - PŘÍPOJKY VODY

SO411 - PŘÍPOJKA NN

SO431 - VEŘEJNÉ OSVĚTLENÍ

SO701 - VODNÍ PRVEK

SO702 - MOBILIÁŘ

SO703 - BAŠTA

SO 801 - SADOVÉ ÚPRAVY

Poznámky:
1) podrobný popis mobiliáře je součástí přílohy B6 - Mobiliář
2) podrobný popis druhů povrchů je součástí přílohy B2.1 Technická zpráva

Stávající stav je zakreslen slabě černě.Světle modrou barvou jsou zakresleny katastrální hranice.Projektované řešení je zakresleno barevně.

Zákres inženýrských sítí je pouze orientační, před započetím prací je třeba dotčená vedení vytýčit a postupovat dle pokynů jejich správců.

InPlan Inplan CZ s.r.o. dopravní stavby městské inženýrství Majakovského 707/29 360 05 Karlovy Vary www.inplan.cz	Zodpovědný projektant: Ing. Ota Řezanka	Hlavní projektant: Ing. Ota Řezanka	Stavebník: **Město Kadaň** Mírové náměstí 1, 432 01 Kadaň
	Projektant: Ing. Radoslav Zach	Technická kontrola: Ing. Petr Král	
	Zakázka: **Kadaň, Studetské náměstí**		Datum: 02/2016 Paré číslo: Úroveň: změna PDPS
	Část: Souhrnné řešení stavby		Číslo zakázky: 342015
	Příloha: **Koordinační situace stavby**		Měřítko: 1 : 250 Číslo přílohy: **A2**