






pohled SV






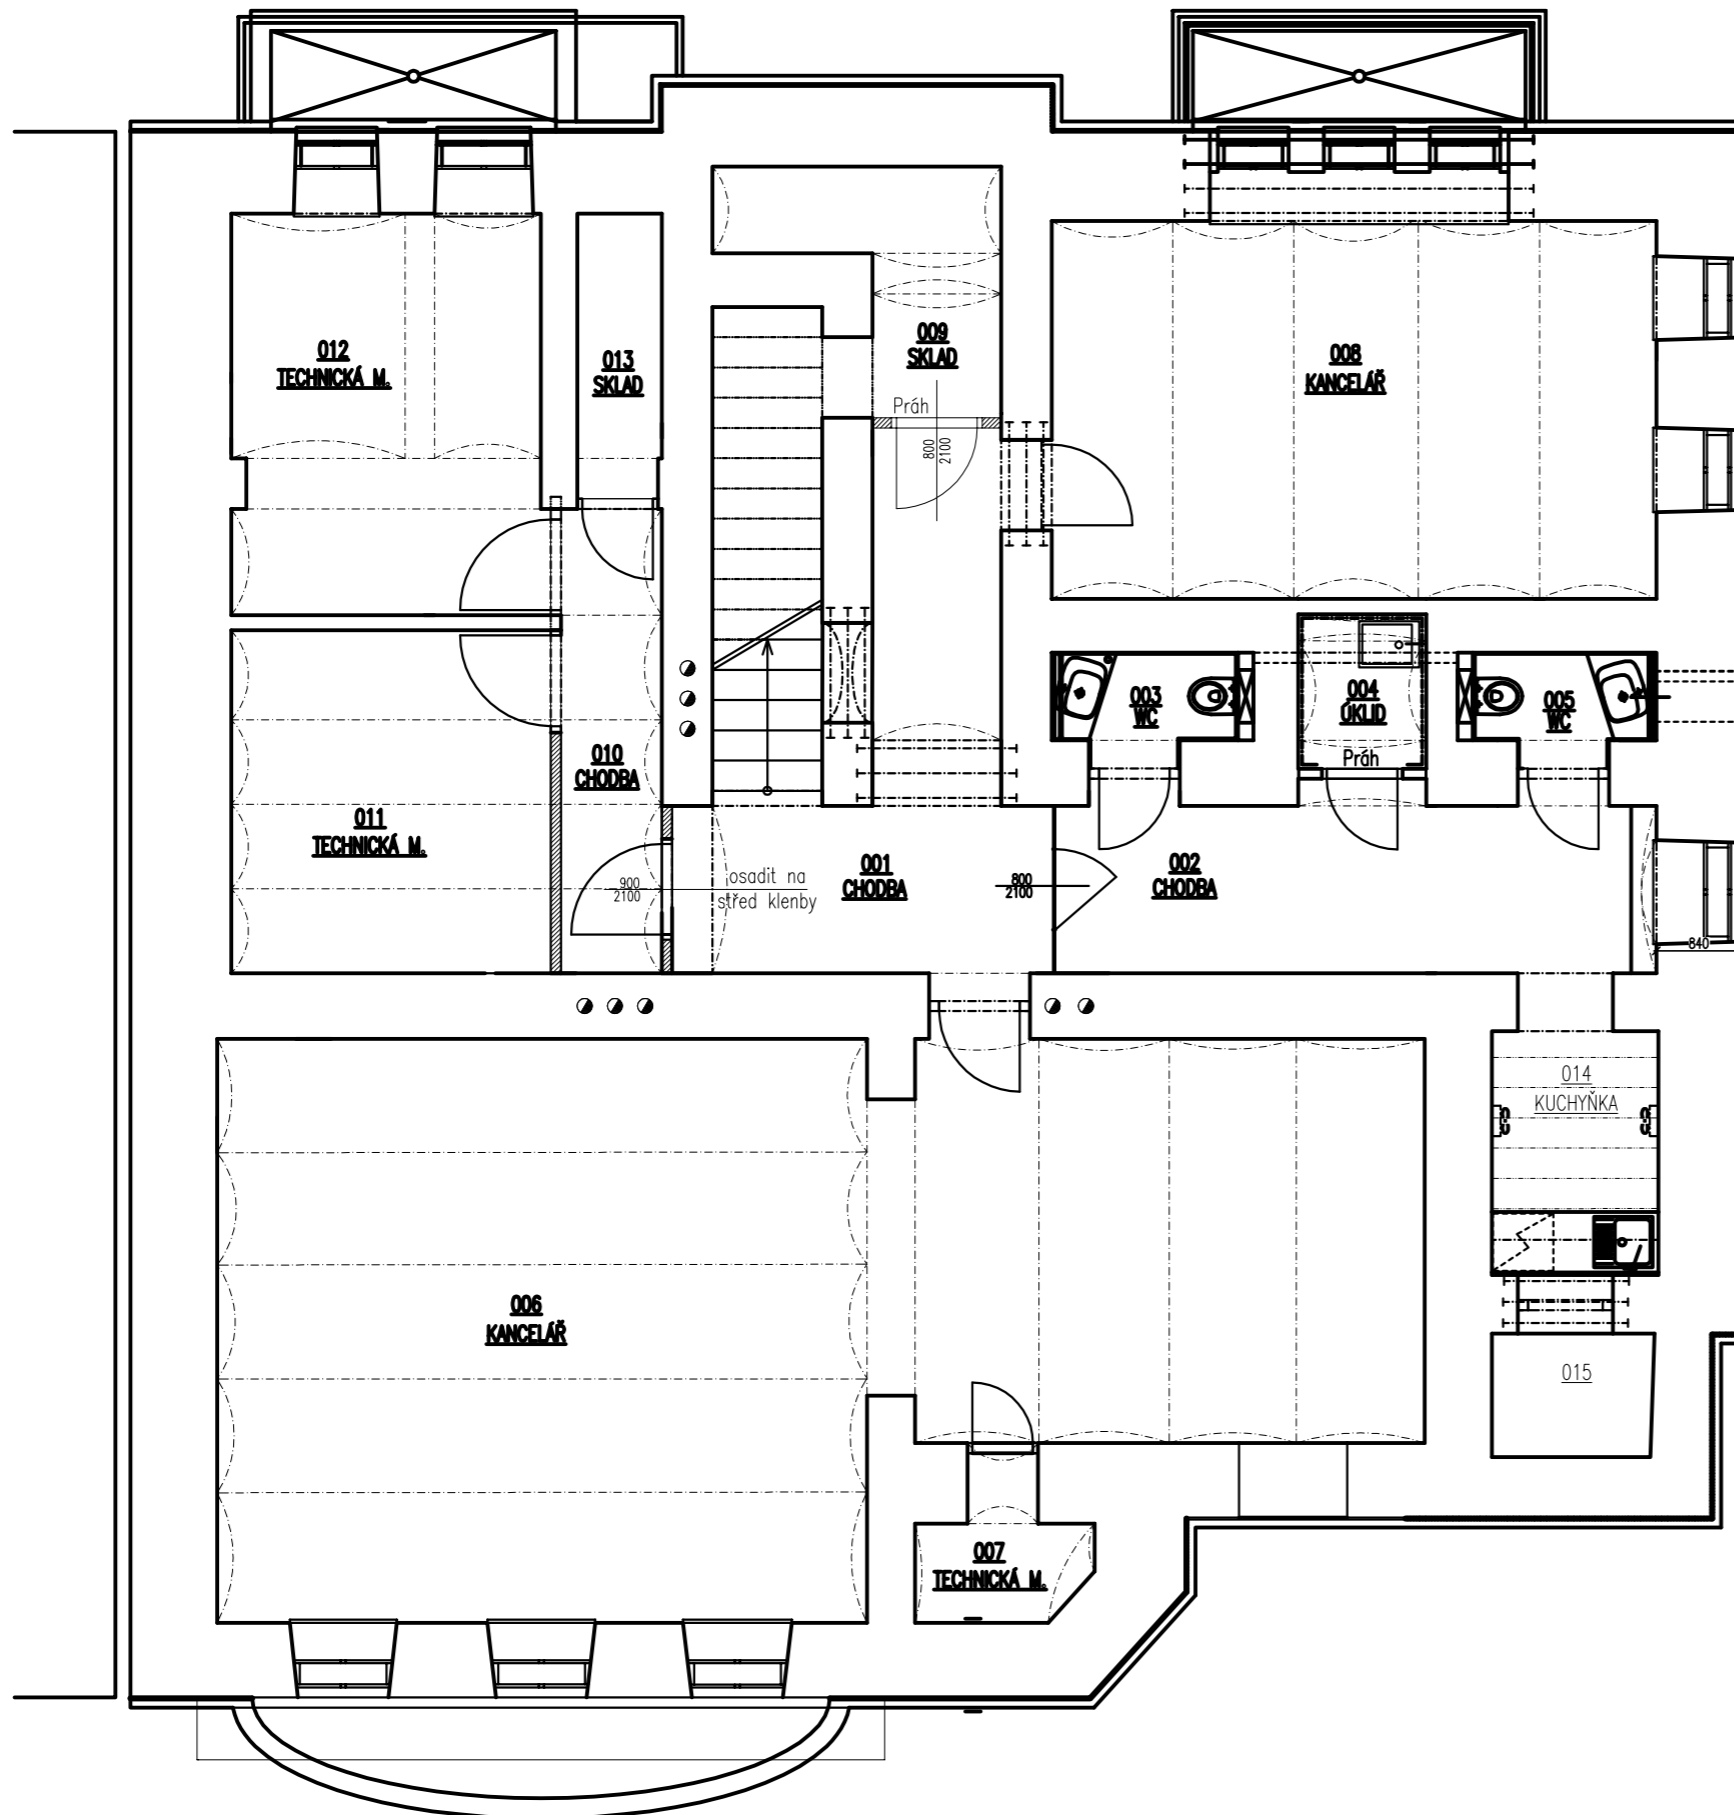


TABULKA MÍSTNOSTÍ

ČÍSLO MÍSTNOSTI	NÁZEV MÍSTNOSTI	PLOCHA [m <sup>2</sup> ]	SVĚTLÁ VÝŠKA [m]
001	CHODBA	11,88	2,81
002	CHODBA	11,26	2,81
003	WC	1,93	2,28
004	ÚKLIDOVÁ MÍSTNOST	1,95	2,28
005	WC	1,90	2,28
006	KANCELÁŘ	59,38	2,61
007	TECHNICKÁ MÍSTNOST	2,12	2,61
008	KANCELÁŘ	22,49	2,66
009	SKLAD	8,54	2,16
010	CHODBA	4,61	2,81
011	TECHNICKÁ MÍSTNOST	10,80	2,76
012	TECHNICKÁ MÍSTNOST	12,26	2,76
013	SKLAD	2,32	2,76
014	KUCHYŇKA	4,49	-
015	NEVYUŽÍJE SE A UZAVŘE		

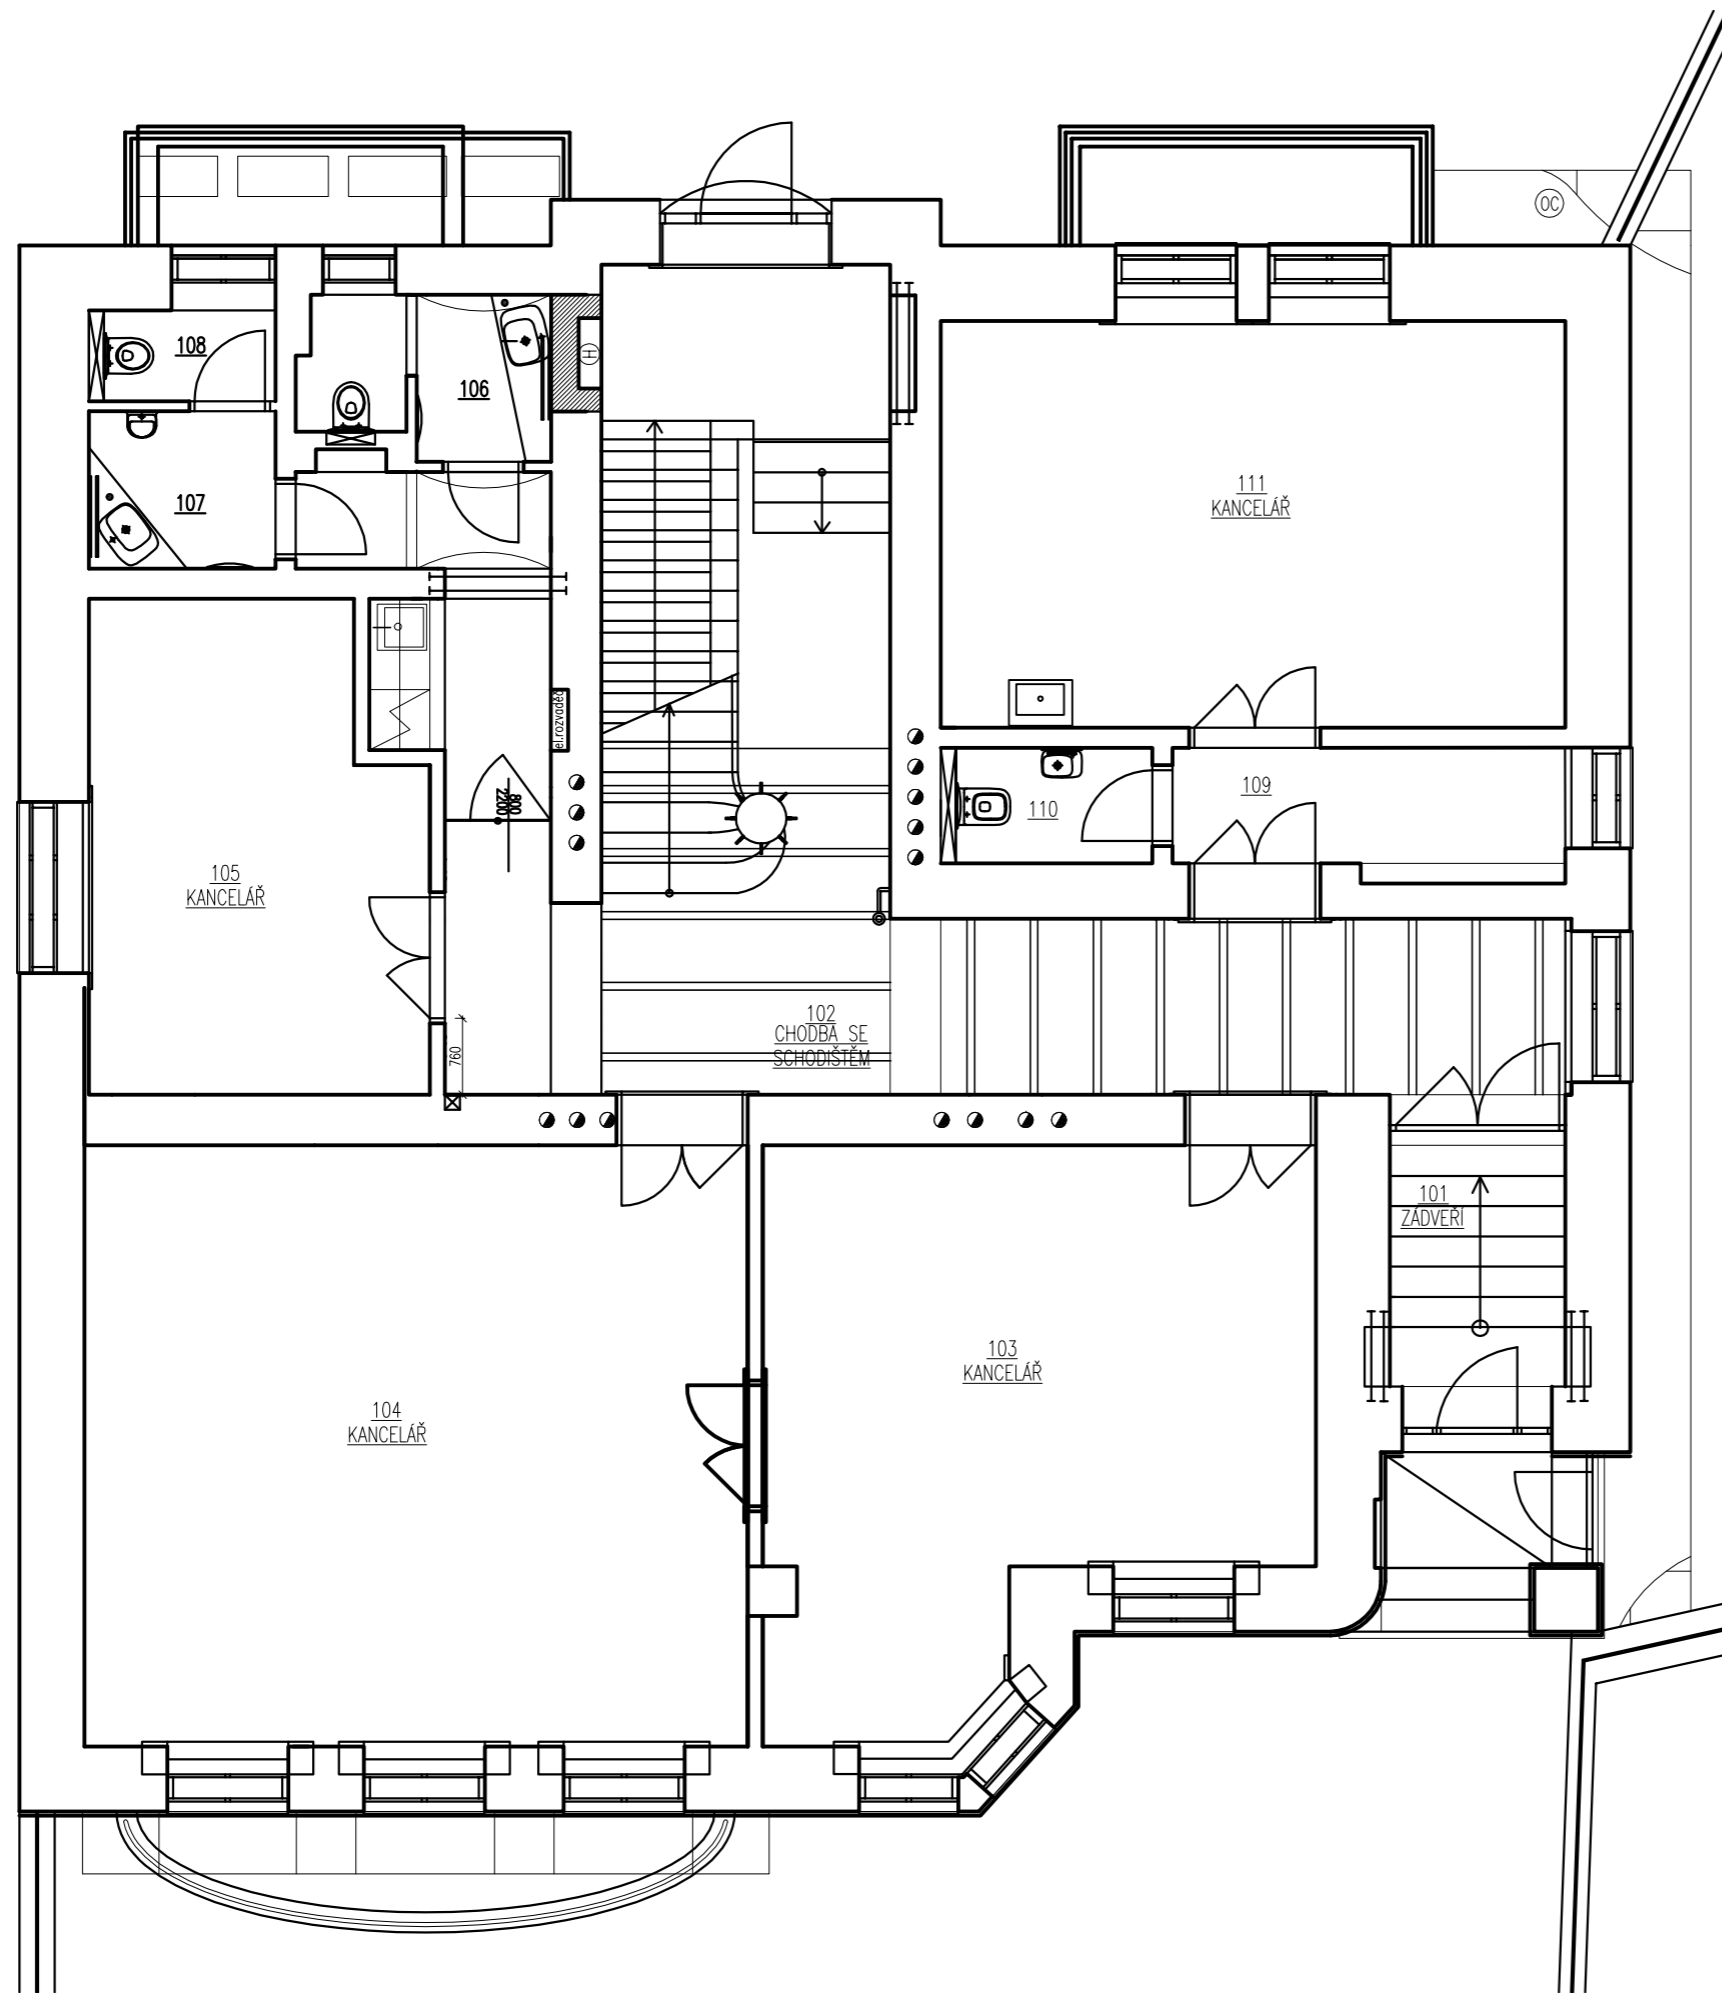


TABULKA MÍSTNOSTÍ

ČÍSLO MÍSTNOSTI	NÁZEV MÍSTNOSTI	PLOCHA [m <sup>2</sup> ]	SVĚTLÁ VÝŠKA [m]
101	ZÁDVEŘI SE SCHODIŠTĚM	5,31	4,37
102	CHODBA SE SCHODIŠTĚM	43,73 (37,4)	3,59
103	KANCELÁŘ	27,30	3,40
104	KANCELÁŘ	39,66	3,40
105	KANCELÁŘ	15,39	3,40
106	WC - ŽENY	3,68	3,10
107	PŘEDSÍŇKA WC - MUŽI	2,98	3,10
108	WC - MUŽI	1,52	3,10
109	ČEKÁRNA	4,93	3,20
110	WC	2,40	3,20
111	KANCELÁŘ	25,55	3,40

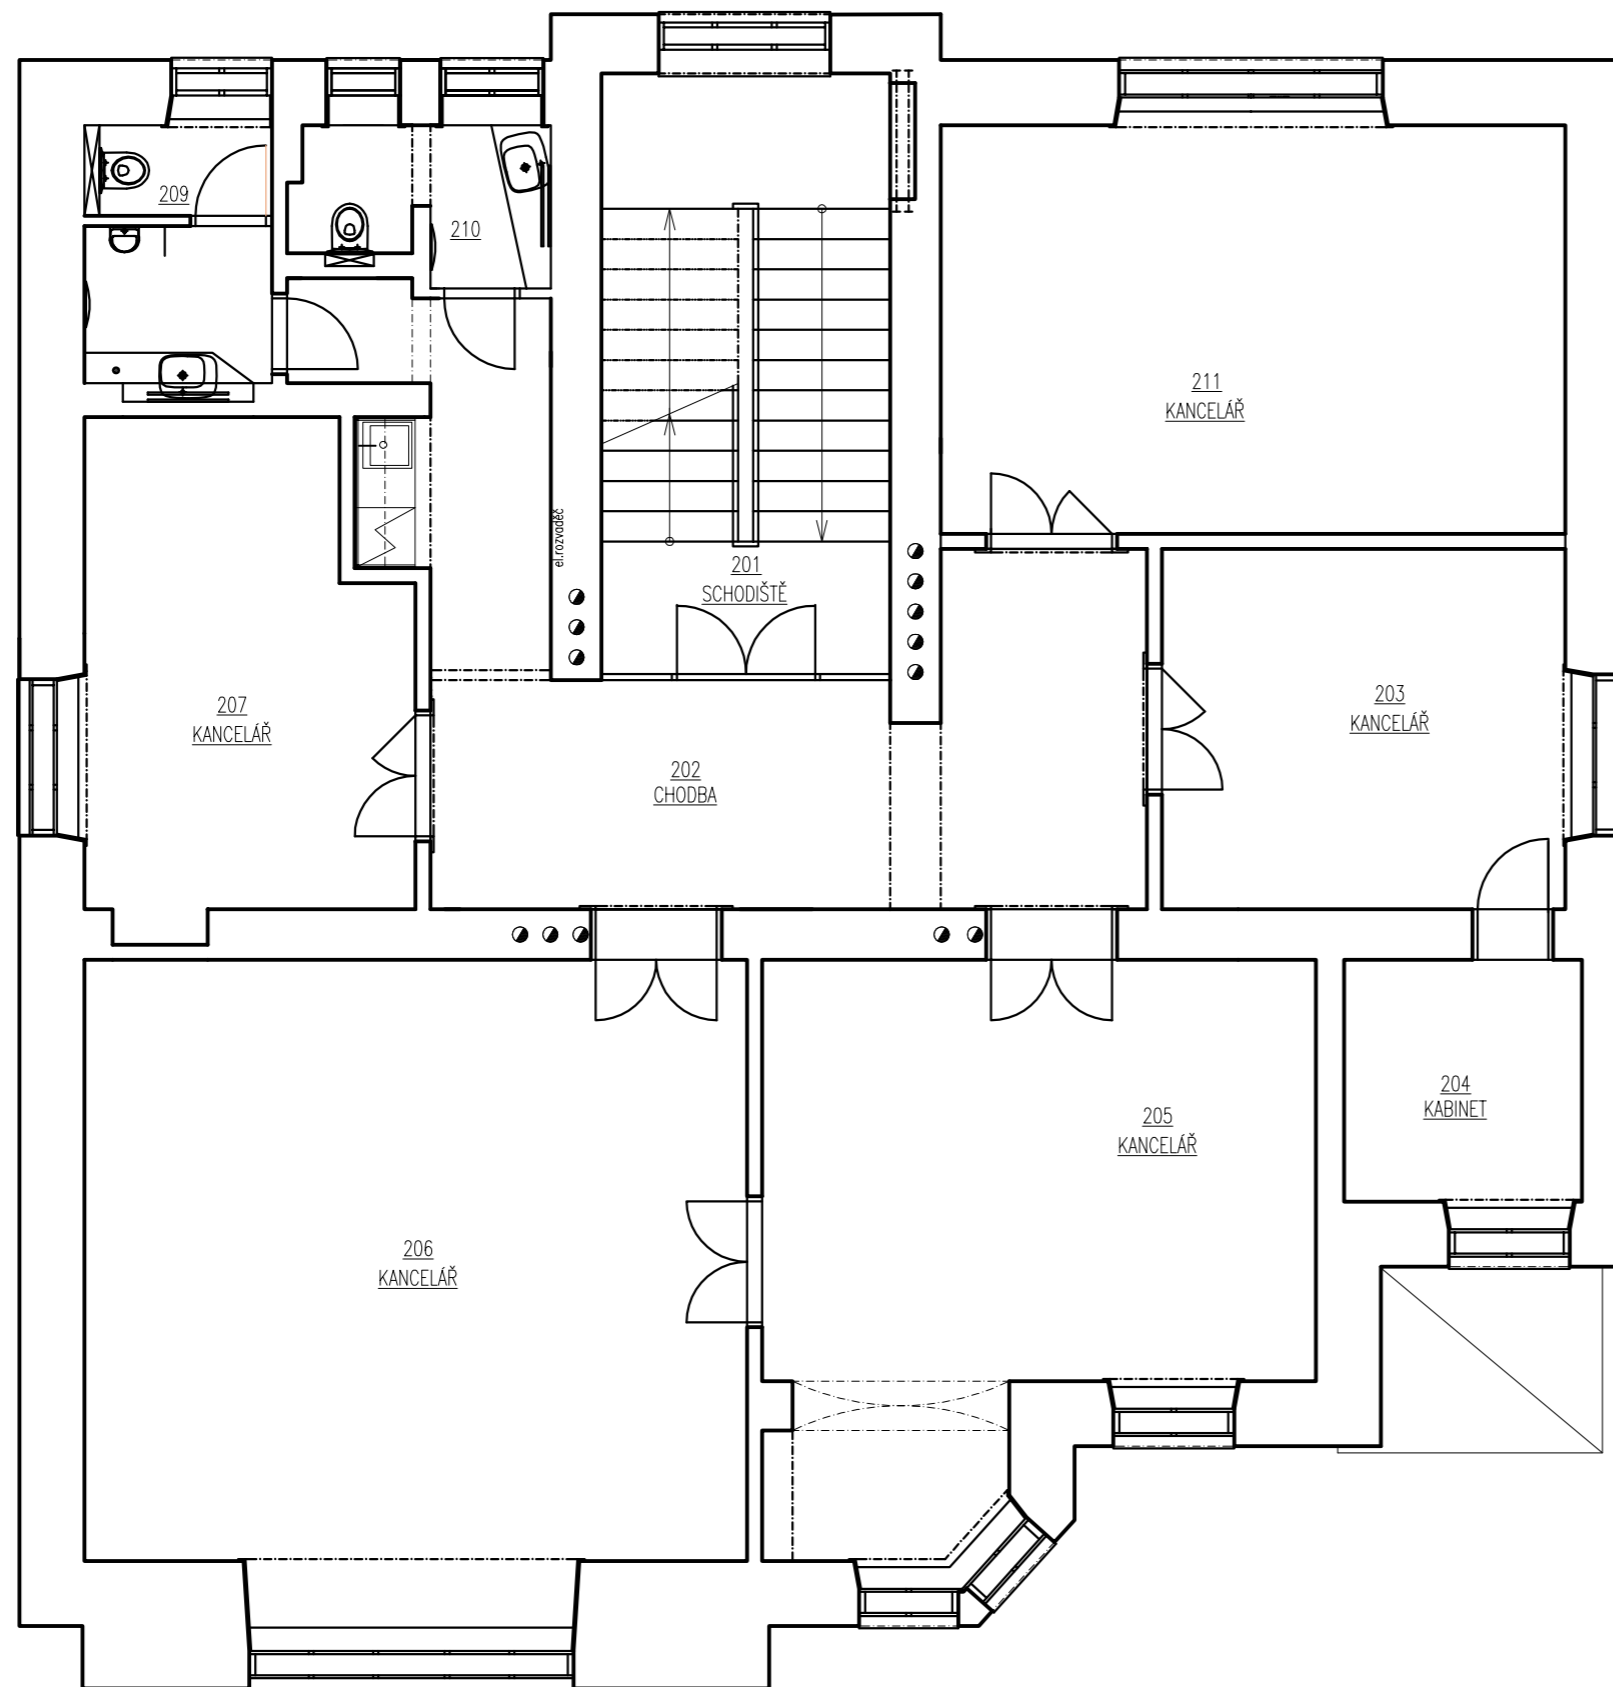

TABULKA MÍSTNOSTÍ


ČÍSLO MÍSTNOSTI	NÁZEV MÍSTNOSTI	PLOCHA [m <sup>2</sup> ]	SVĚTLÁ VÝŠKA [m]
201	SCHODIŠTĚ	17,07 (7,6)	3,50
202	CHODBA	25,67	3,47
203	KANCELÁŘ	14,30	3,43
204	KABINET	5,66	3,43
205	KANCELÁŘ	27,50	3,48
206	KANCELÁŘ	41,38	3,50
207	KANCELÁŘ	15,11	3,40
208	PŘEDSÍŇKA WC - MUŽI	2,90	3,10
209	WC - MUŽI	1,60	3,10
210	WC - ŽENY	3,57	3,10
211	KANCELÁŘ	25,12	3,50

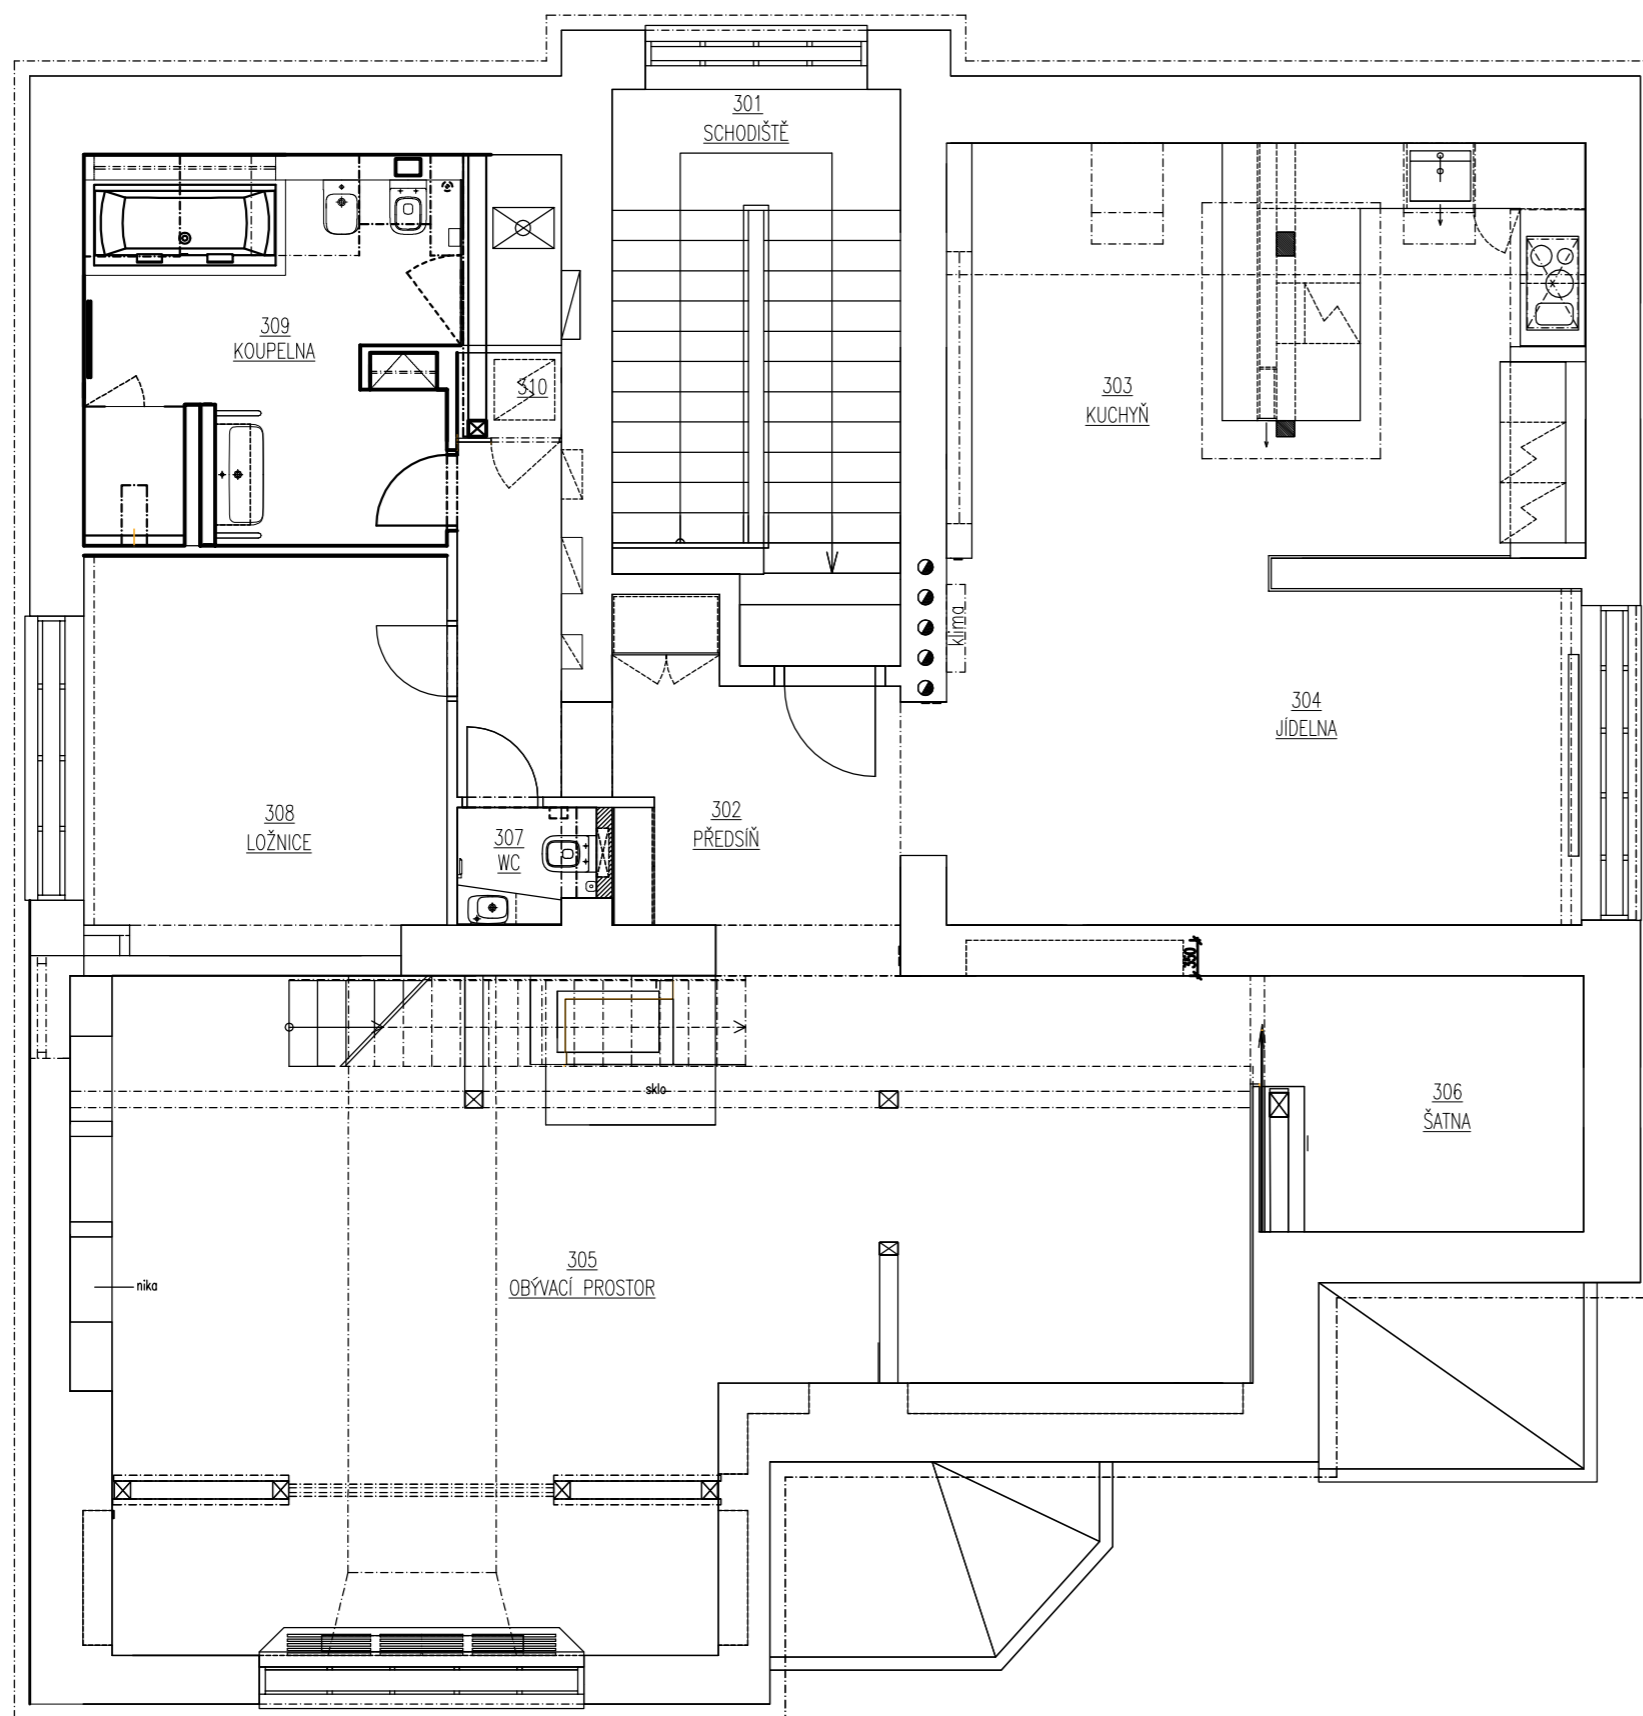

TABULKA MÍSTNOSTÍ

ČÍSLO MÍSTNOSTI	NÁZEV MÍSTNOSTI	PLOCHA [m <sup>2</sup> ]	SVĚTLÁ VÝŠKA [m]
301	SCHODIŠTĚ	16,45	2,89
302	PŘEDSIŇ	11,04	2,50
303	KUCHYŇ	25,89	2,88
304	JÍDELNA	21,51	2,88
305	OBÝVACÍ PROSTOR	62,88	5,84
306	ŠATNA	7,67	2,88
307	WC	1,57	2,50
308	LOŽNICE	13,99	2,88
309	KOUPELNA	15,06	2,50
310	PROSTOR PRO PRAČKU	0,84	2,88



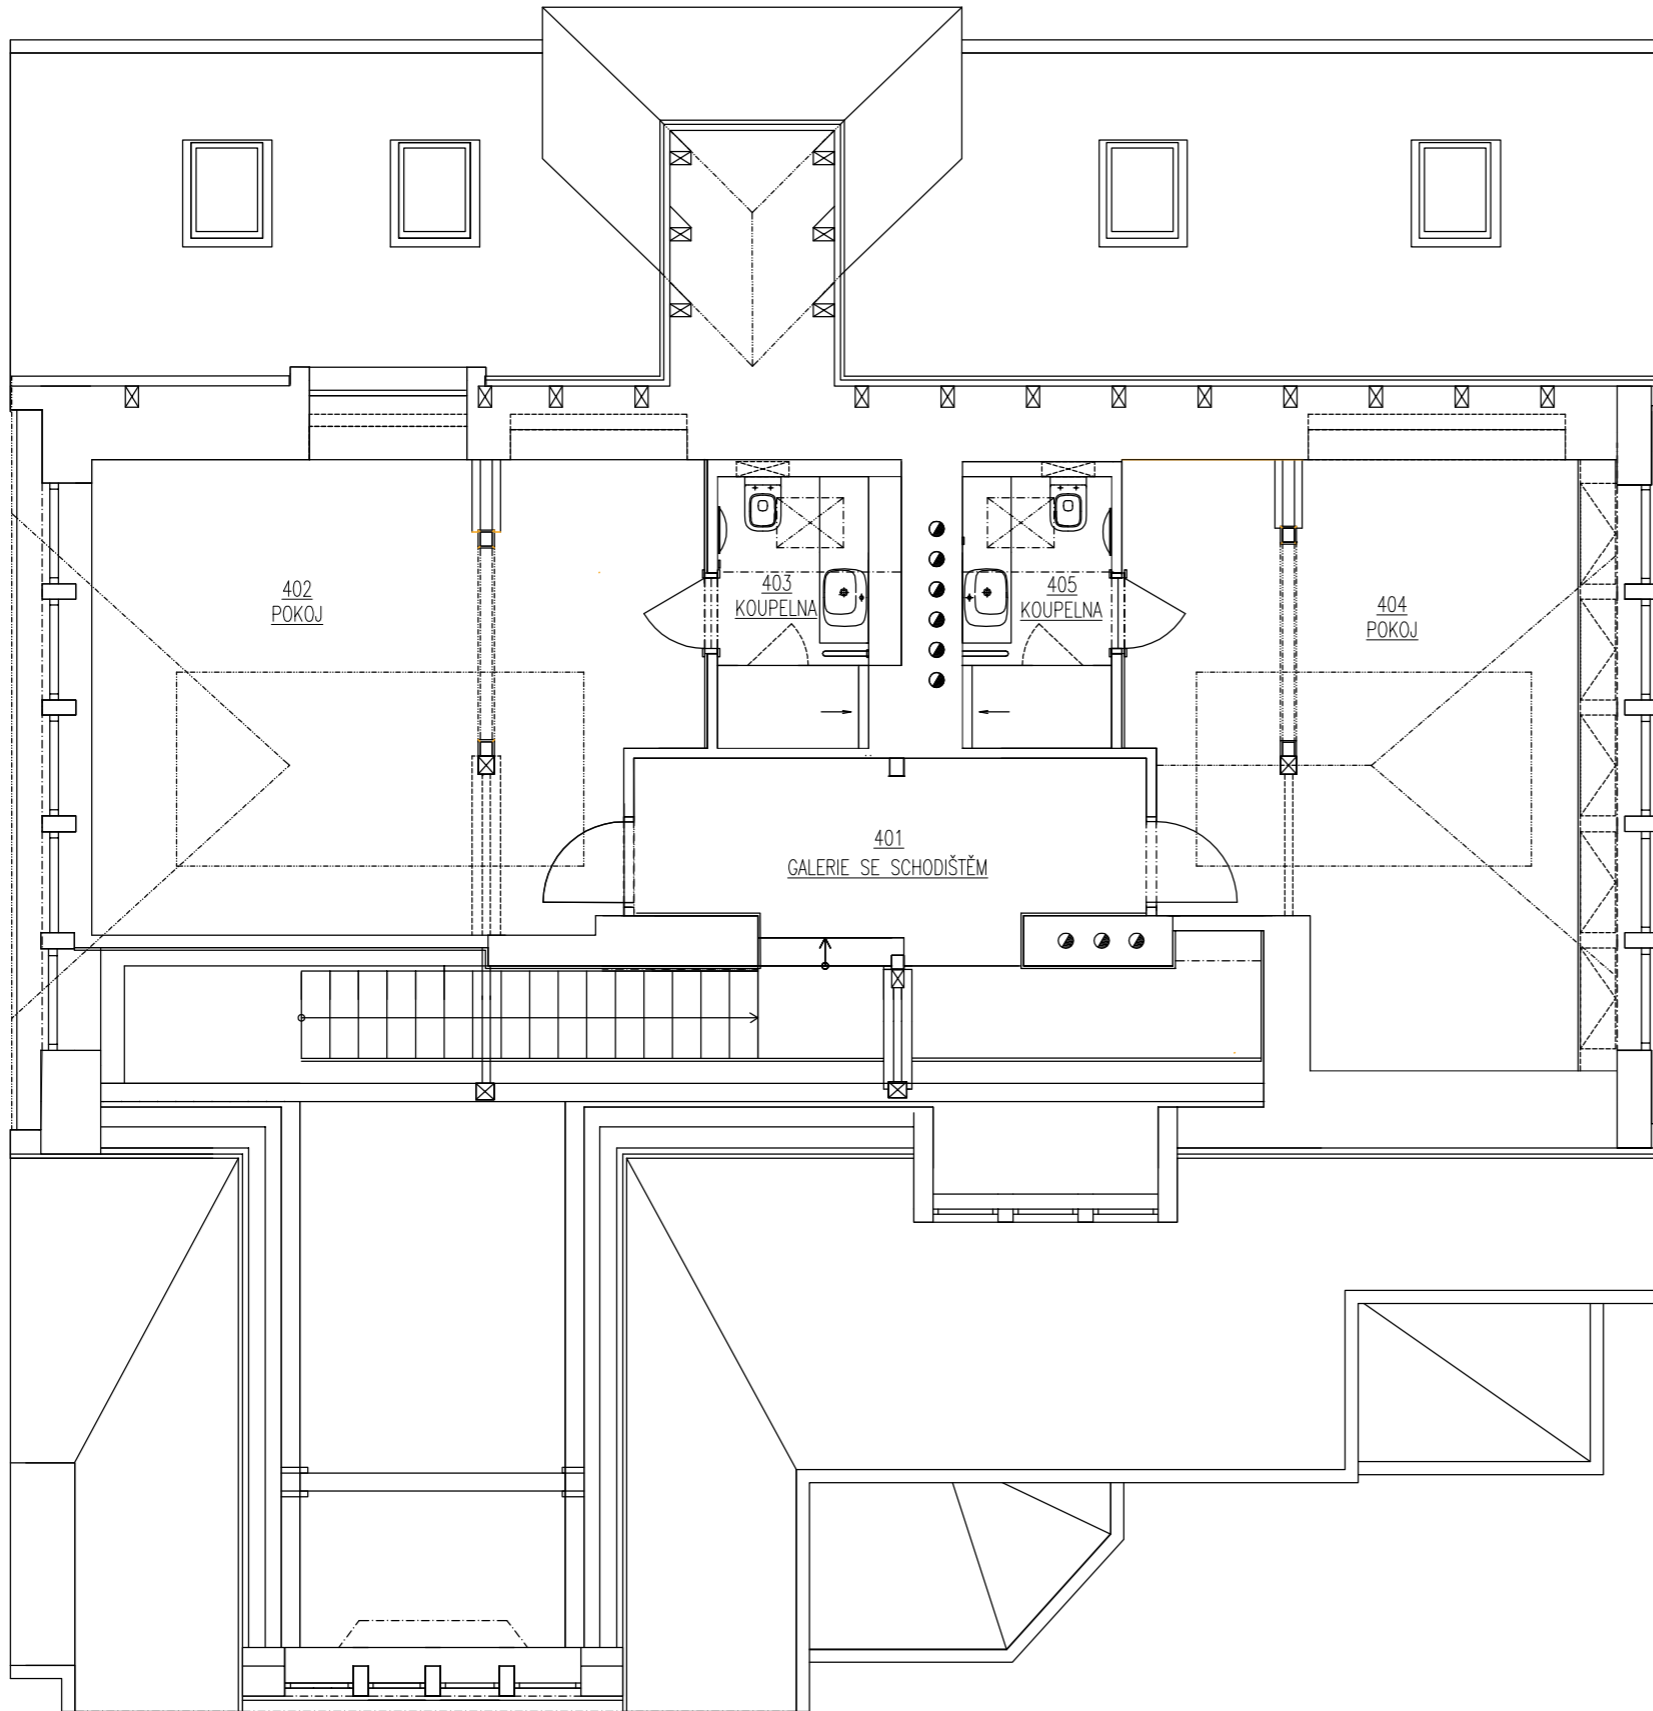

TABULKA MÍSTNOSTÍ

ČÍSLO MÍSTNOSTI	NÁZEV MÍSTNOSTI	PLOCHA [m <sup>2</sup> ]	SVĚTLÁ VÝŠKA [m]
401	GALERIE SE SCHODIŠTĚM	20,73	2,60
402	POKOJ	26,15	2,60
403	KOUPELNA	4,38	2,40
404	POKOJ	24,56	2,60
405	KOUPELNA	4,38	2,40