

WYRYS Z MAPY ZASADNICZEJ I EWIDENCYJNEJ

MAPA DO CELÓW PROJEKTOWYCH

Pawłowice, ul. Zjednoczenia
 skala 1 : 500 (powiększenie komputerowe)
 KERG 780/183/2011
 godł mapy zasadniczej: 6.123.27.23.3.3

układ współrzędnych: 2000, strefa 6
 układ wysokości: Kronsztad 86
 obręb ewidencyjny: Pawłowice
 województwo śląskie, powiat pszczyński, gmina Pawłowice

Mapa powstała przez pomiar S+W

Granice działek przeniesiono graficznie z map ewidencyjnych
 Nie wykłuczają się istnienia w terenie innych nie wykazanych
 na niniejszej mapie urządzeń podziemnych, które nie były
 zgłoszone do inwentaryzacji lub o których brak jest informacji
 w instytucjach branżowych.

wykonana firma:
 TERRA-PLAN s.c.
 Marcin Fabiszewski, Łukasz Wójcik
 Stan na dzień: 09.08.2011


LEGENDA:

- zakres opracowania
- teren zamknięty PKP
- granice działek
- 238/1 numer działki
- przewód wodociągowy
- przewód gazowy
- przewód kanalizacyjny
- przewód elektroenergetyczny
- przewód telekomunikacyjny
- przewód telekomunikacyjny
- 314.3 punkty osnowy geodezyjnej podlegające ochronie

WSPÓŁRZĘDNE PUNKTÓW PRZECIĘCIA OSI

- 1 - N=5535080,36 ; E=6551339,47
- 2 - N=5535079,91 ; E=6551349,58
- 3 - N=5535079,47 ; E=6551359,70
- 4 - N=5535071,75 ; E=6551336,01
- 5 - N=5535069,93 ; E=6551345,57
- 6 - N=5535068,11 ; E=6551355,13

□ - projektowane stopy trakcyjne

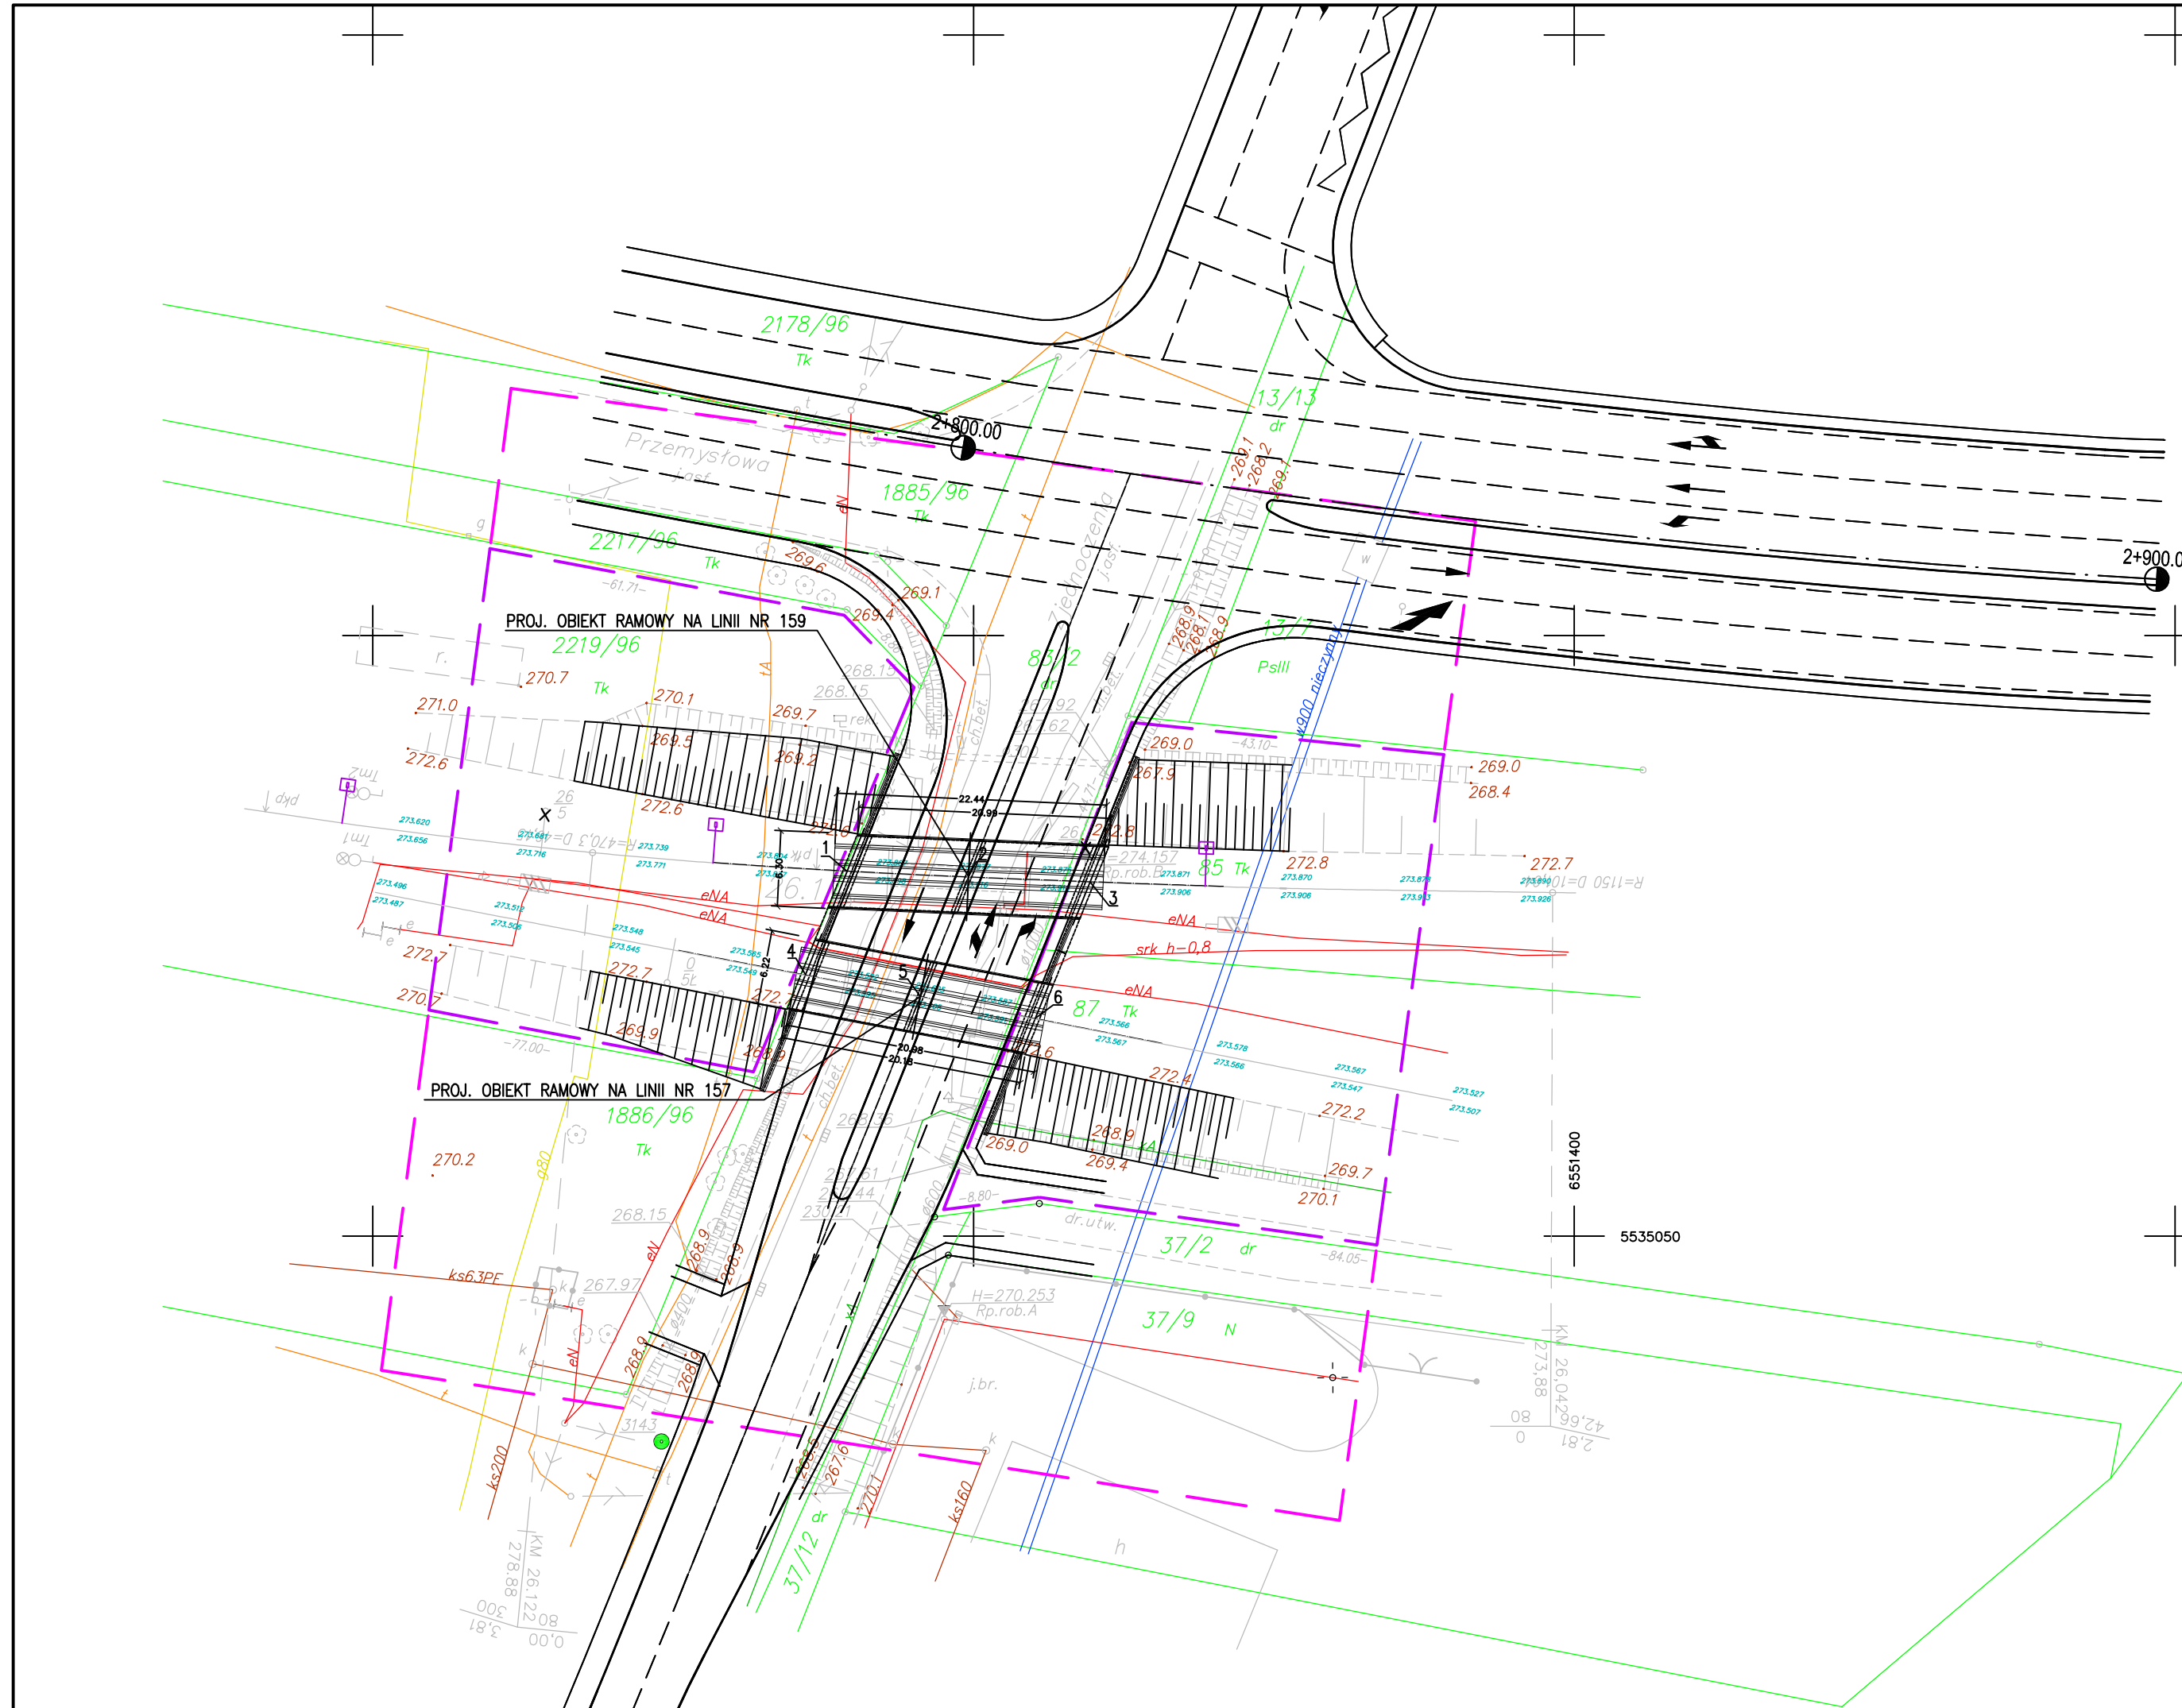

mjsm		M.S.M. "PONTEX" SP.Z O.O.			
FAZA: PROJEKT WYKONAWCZY		TYTUŁ PROJEKTU: PROJEKT PRZEBUDOWY WIADUKTÓW KOLEJOWYCH NAD UL. ZJEDNOCZENIA W MIEJSCOWOŚCI PAWŁOWICE			
PROJEKTANT	mgr inż. PIOTR MAŃKA	SYTUACJA			
NR UPRAWN.	UW K-ce 224/89				
SPECJALNOŚĆ	KONSTRUKCYJNO INŻYNIERSKA W ZAKRESIE MOSTÓW				
WYKONAŁ	tech.bud. MARIUSZ BURDZIŃSKI				
SPRAWDZIŁ	mgr inż. PIOTR MORGALA				
NR UPRAWN.	ONB-907/3-29/69, ONB-907u/33/74				
SPECJALNOŚĆ	MOSTY				
DYREKTOR BIURA	mgr inż. PIOTR MORGALA				
DATA	SIERPIEŃ 2011	SKALA	NR UMOWY	STR.	NR KOLEJNY
		1:500	U-591/2011		01