RZUT
1:100

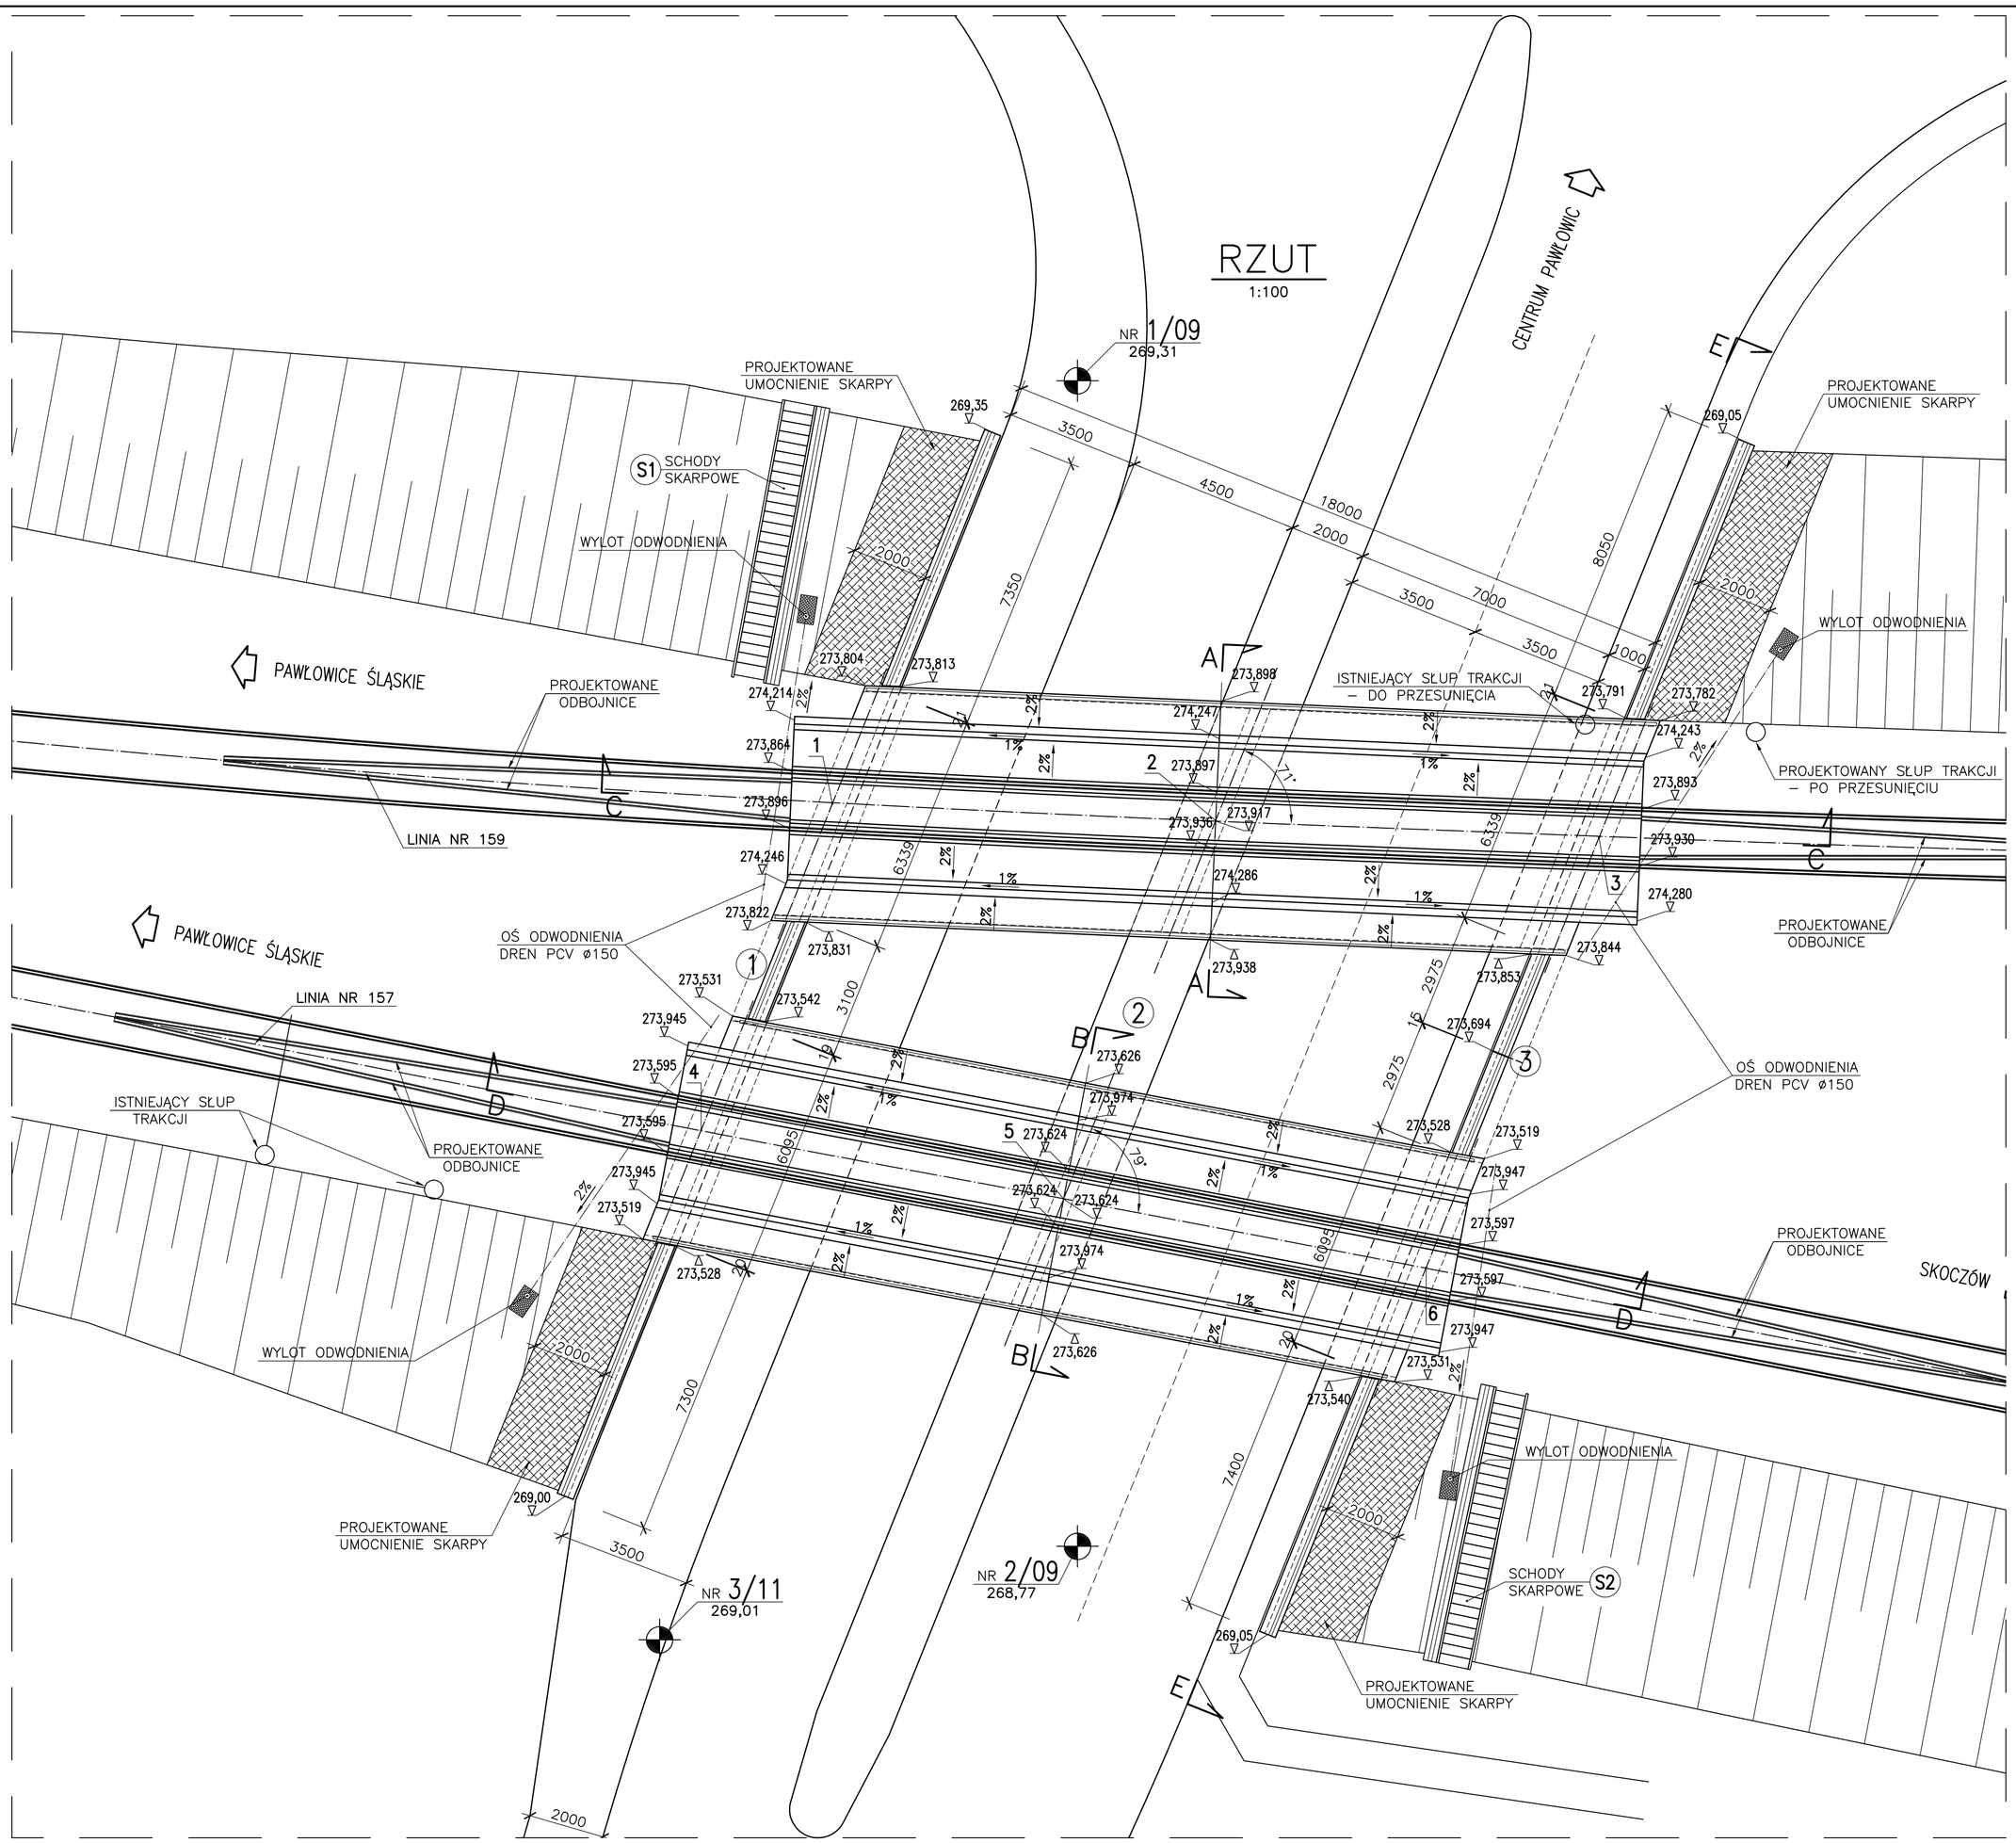

OBCIĄŻENIE KOLEJOWE
WG PN–85/S–10030
k=+2 αk=1.21

	M.S.M. "PONTEX" SP.Z O.O.
FAZA: PROJEKT WYKONAWCZY	TYTUŁ PROJEKTU: PROJEKT PRZEBUDOWY WIADUKTÓW KOLEJOWYCH NAD UL. ZJEDNOCZENIA W MIEJSCOWOŚCI PAWŁOWICE
PROJEKTANT: mgr inż. PIOTR MAŃKA	NAZWA RYSUNKU: RYSUNEK ZESTAWCZY RZUT
NR UPRAWN.: UW K–ce 224/89	
SPECJALNOŚĆ: KONSTRUKCYJNO INŻYNIERSKA W ZAKRESIE MOSTÓW	
WYKONAŁ: tech.bud. MARIUSZ BURDZIŃSKI	
SPRAWDZIŁ: mgr inż. PIOTR MORGAŁA	
NR UPRAWN.: ONB–907/3–29/69, ONB–907u/33/74	
SPECJALNOŚĆ: MOSTY	
DYREKTOR BIURA: mgr inż. PIOTR MORGAŁA	
DATA: SIERPIEŃ 2011	SKALA 1:100 · NR UMOWY U–591/2011 · STR. · NR KOLEJNY 02