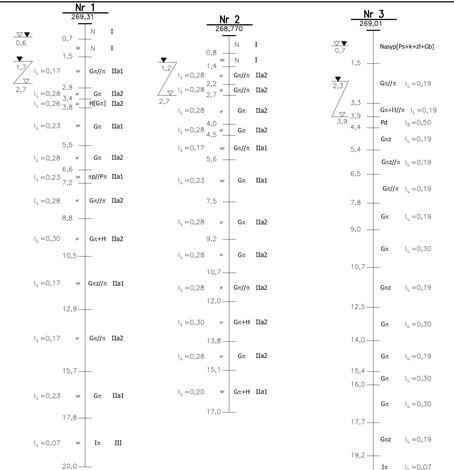

PRZEKRÓJ C–C

LINIA NR 159
1:100

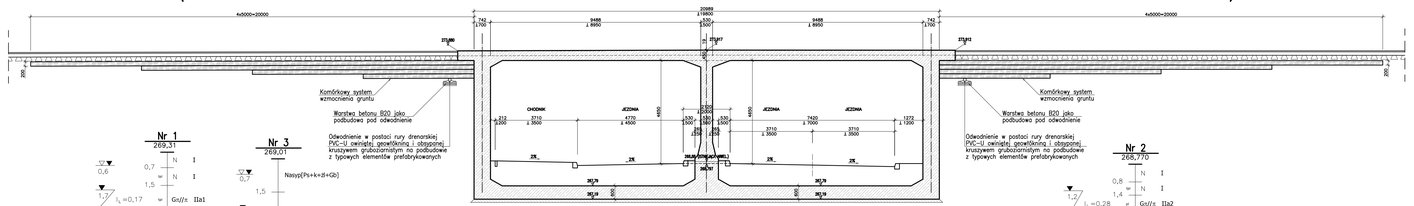

PRZEKRÓJ D–D

LINIA NR 157
1:100

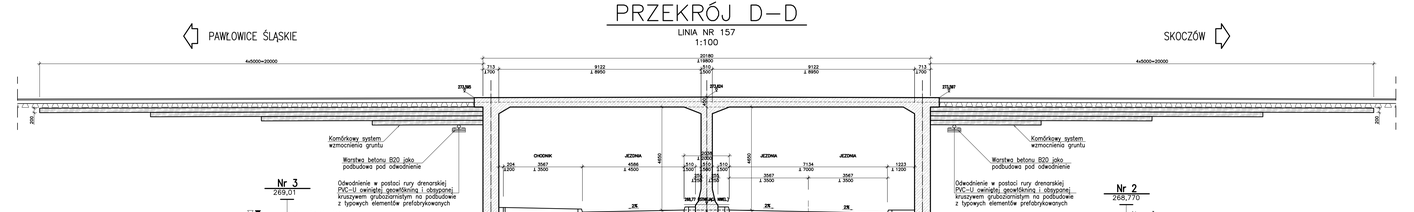

OBCIĄŻENIE KOLEJOWE
WG PN–85/S–10030
k=+2 αk=1.21

msm	M.S.M. "PONTEX" SP.Z O.O.		
FAZA: PROJEKT WYKONAWCZY	TYTUŁ PROJEKTU: PROJEKT PRZEBUDOWY WIADUKTÓW KOLEJOWYCH NAD UL. ZJEDNOCZENIA W MIEJSCOWOŚCI PAWŁOWICE		
PROJEKTANT:	mgr inż. PIOTR MARKA	NAZWA RYSUNKU: RYSUNEK ZESTAWCZY PRZEKRÓJ PODŁUŻNY	
NR UPRAWN.	UW K-ce 224/89		
SPECJALNOŚĆ:	KONSTRUKCYJNO INŻYNIERSKA W ZAKRESIE MOSTÓW		
WYKONAŁ:	tech.bud. MARIUSZ BURDZIŃSKI		
SPRAWDZIŁ:	mgr inż. PIOTR MORGAŁA		
NR UPRAWN.	DNB-907/3-29/83, DNB-907a/33/74		
SPECJALNOŚĆ:	MOSTY		
DYREKTOR BIURA	mgr inż. PIOTR MORGAŁA		
DATA	SIERPIEŃ 2011	SKALA 1:100 / NR UMOWY U–591/2011 / STR. / NR KOLEJNY 04	