


# PRZEKRÓJ E-E

(W ROZWINIĘCIU)  
1:100

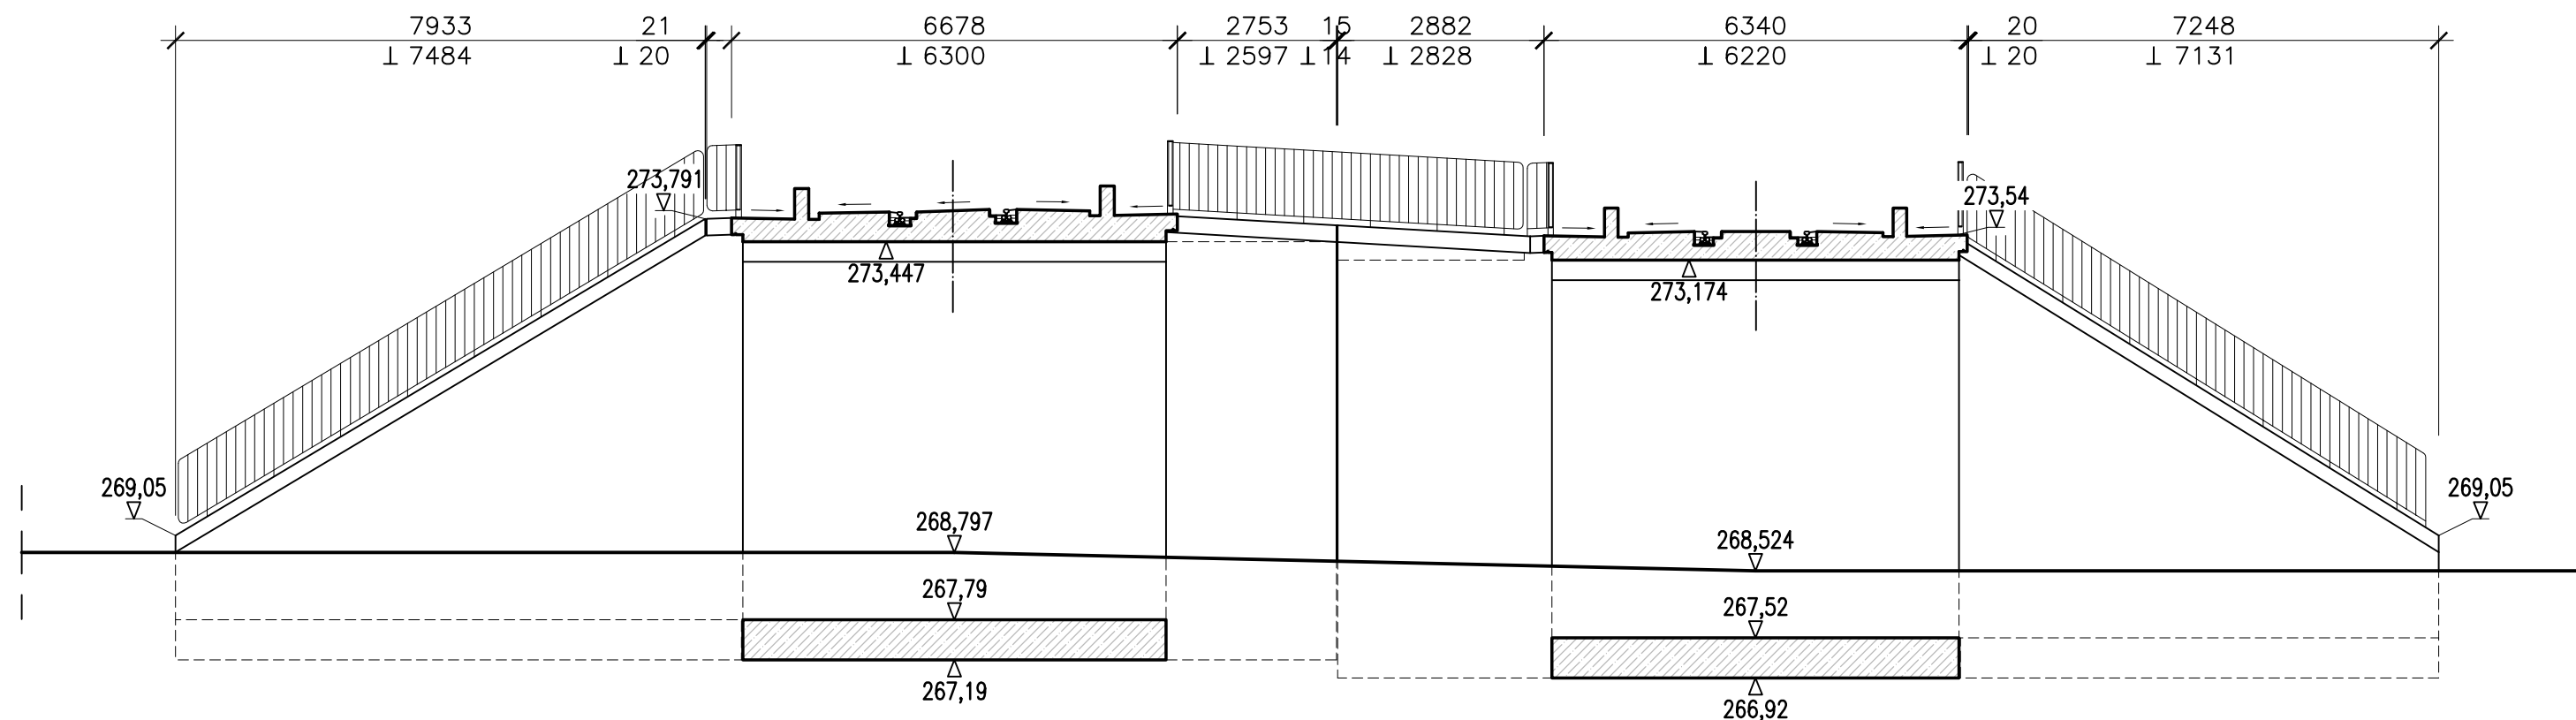

OBCIĄŻENIE KOLEJOWE  
WG PN-85/S-10030  
 $k=+2$        $\alpha k=1.21$



M.S.M. "PONTEX"  
SP.Z O.O.

FAZA:  
PROJEKT WYKONAWCZY

TYTUŁ PROJEKTU:  
PROJEKT PRZEBUDOWY WIADUKTÓW KOLEJOWYCH NAD UL. ZJEDNOCZENIA  
W MIEJSCOWOŚCI PAWŁOWICE

PROJEKTANT	mgr inż. PIOTR MAŃKA
NR UPRAWN.	UW K-ce 224/89
SPECJALNOŚĆ	KONSTRUKCYJNO INŻYNIERSKA W ZAKRESIE MOSTÓW
WYKONAŁ	tech.bud. MARIUSZ BURDZIŃSKI
SPRAWDZIŁ	mgr inż. PIOTR MORGALA
NR UPRAWN.	ONB-907/3-29/69, ONB-907u/33/74
SPECJALNOŚĆ	MOSTY
DYREKTOR BIURA	mgr inż. PIOTR MORGALA
DATA	SIERPIEŃ 2011

NAZWA RYSUNKU:

RYSUNEK ZESTAWCZY  
PRZEKRÓJ E-E

SKALA 1:100	NR UMOWY U-591/2011	STR.	NR KOLEJNY 05
----------------	------------------------	------	------------------