TENTO VÝKRES JE DUŠEVNÍM VLASTNICTVÍM PROJEKTANTA A NESMÍ BÝT ZMĚNĚN, POUŽIT CELÝ ANI JEHO ČÁST BEZ PROJEKTANTOVA SOUHLASU!!

FG projekt s.r.o.
www.fgprojekt.cz

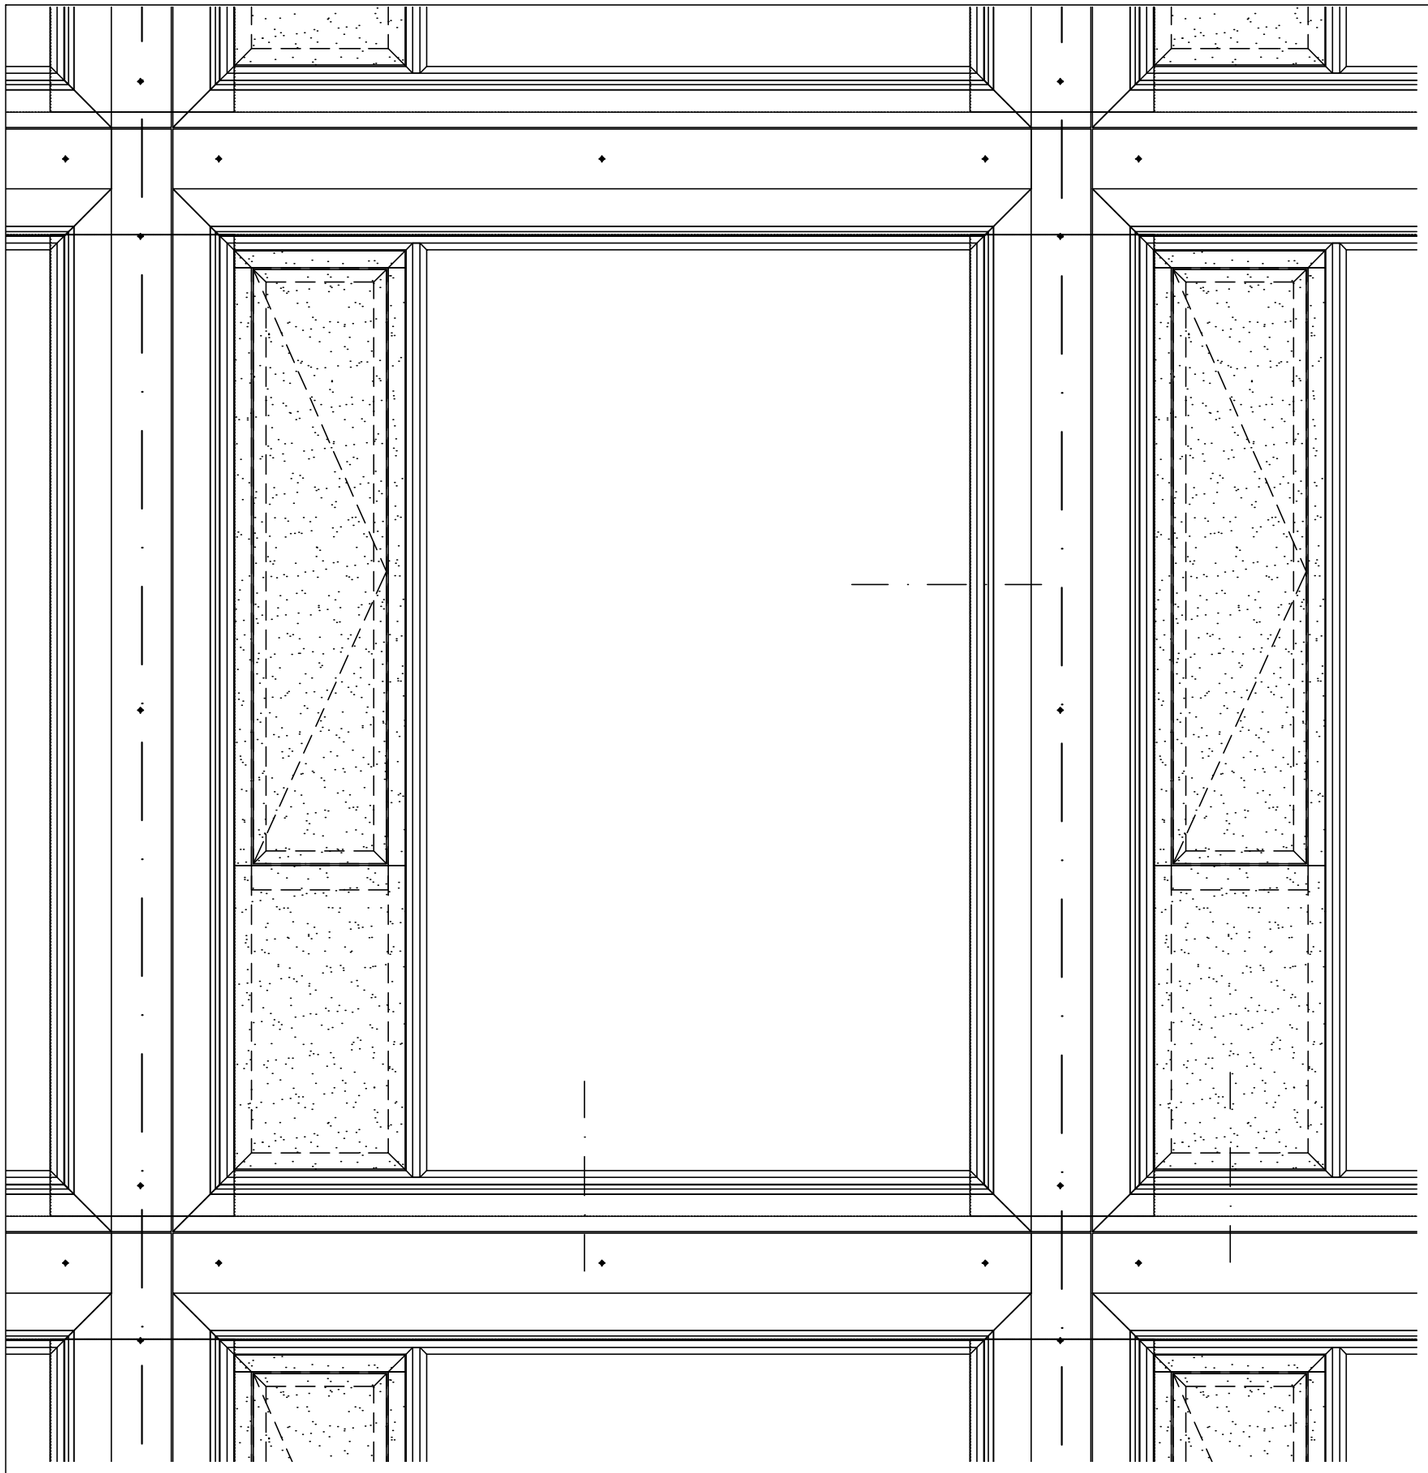

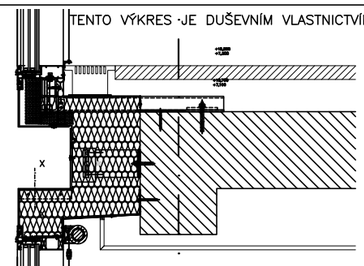

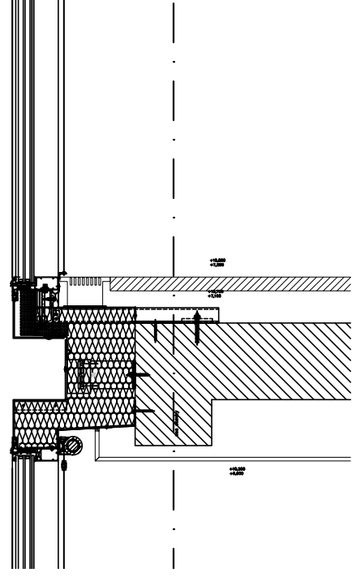

Popis Al. profilů

Horizontální řez

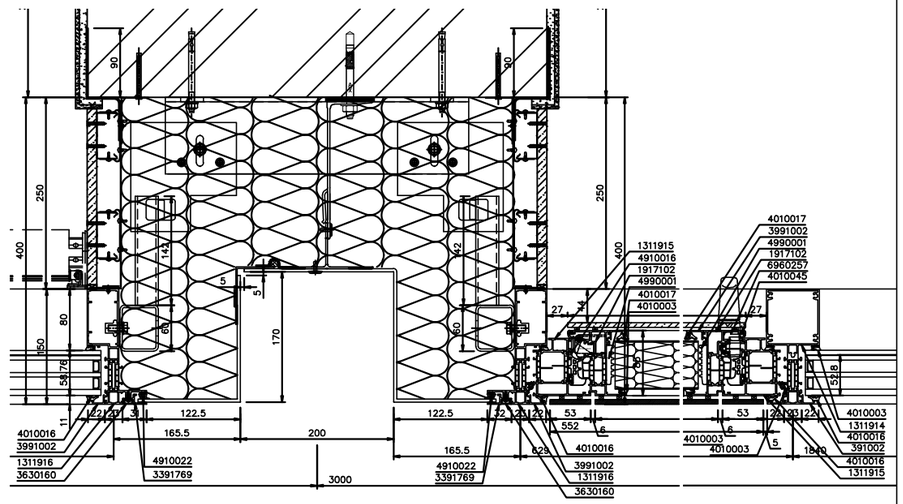

Vertilální řez

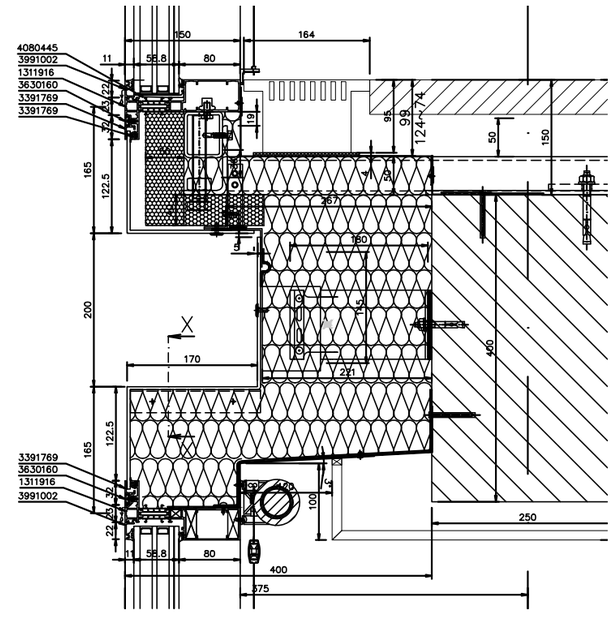

ERA - Pardubice

Schéma rozvržení jednoho elementu fasády

1:20

KRR/160414/R02

002/14