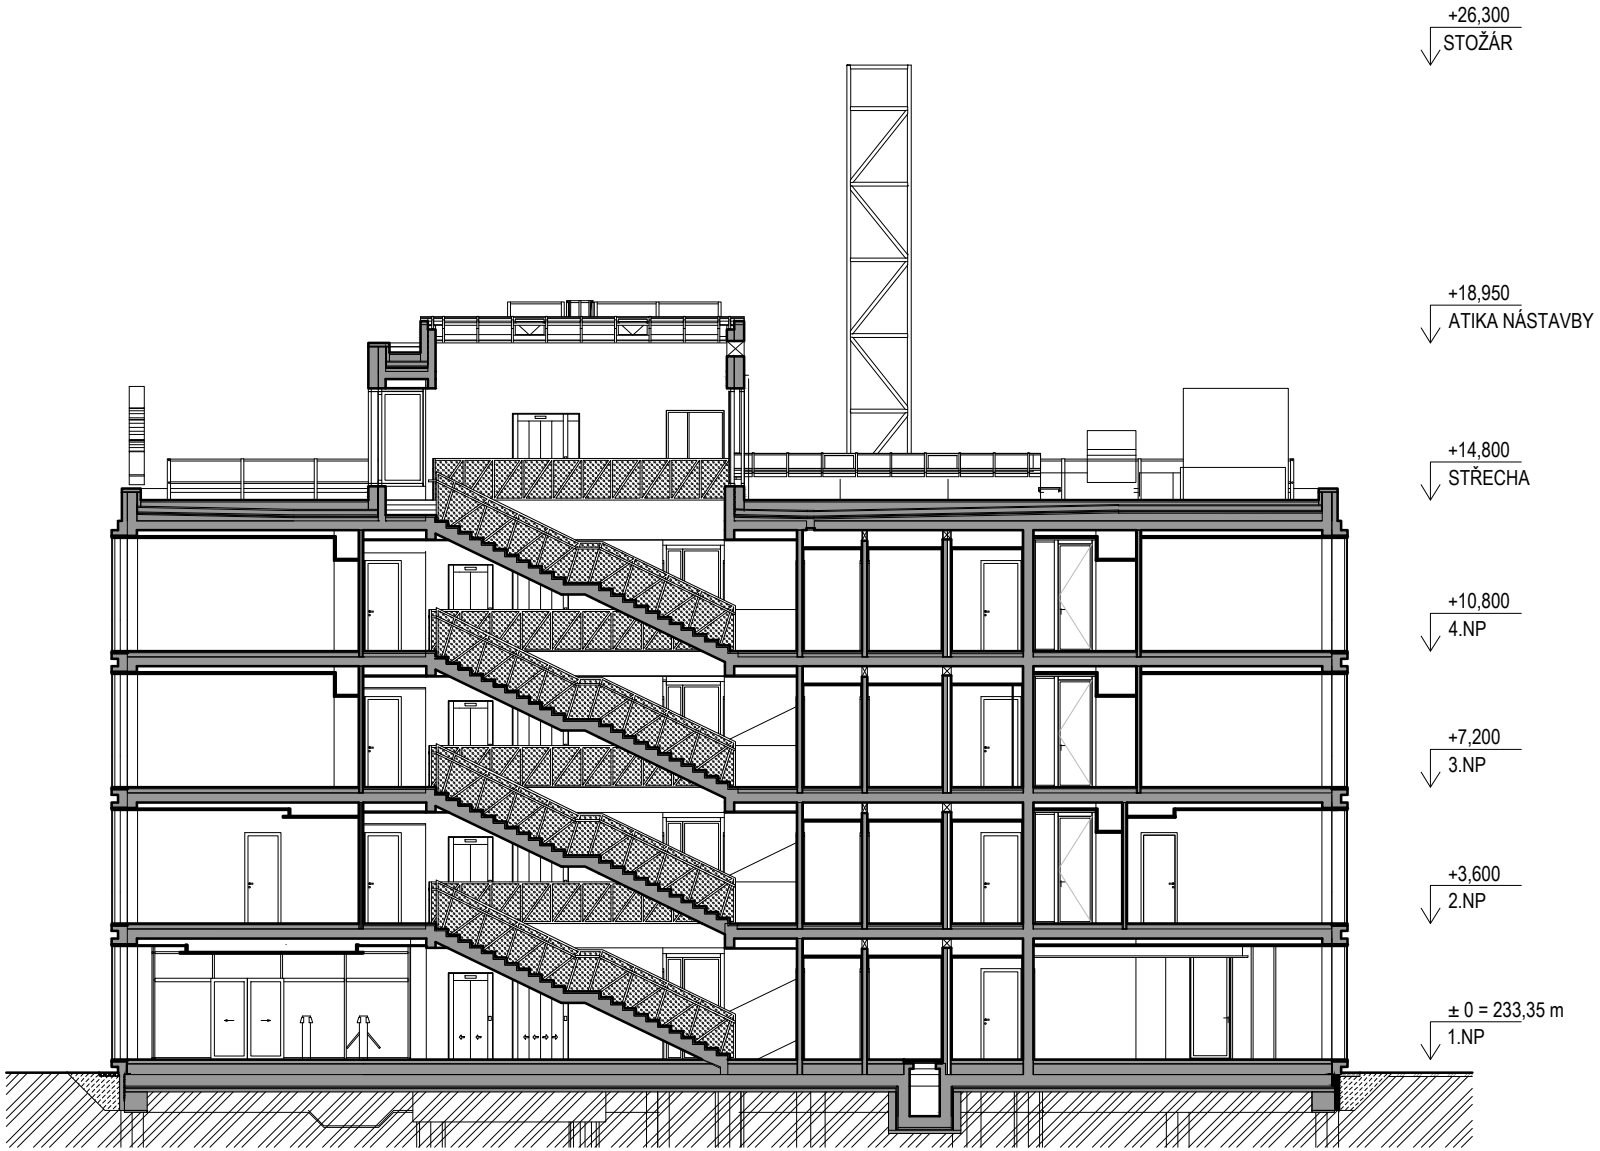

NOVÁ ADMINISTRATIVNÍ BUDOVA ERA
ul. Průmyslová 387, Pardubice

ŘEZ C-C' 1:200