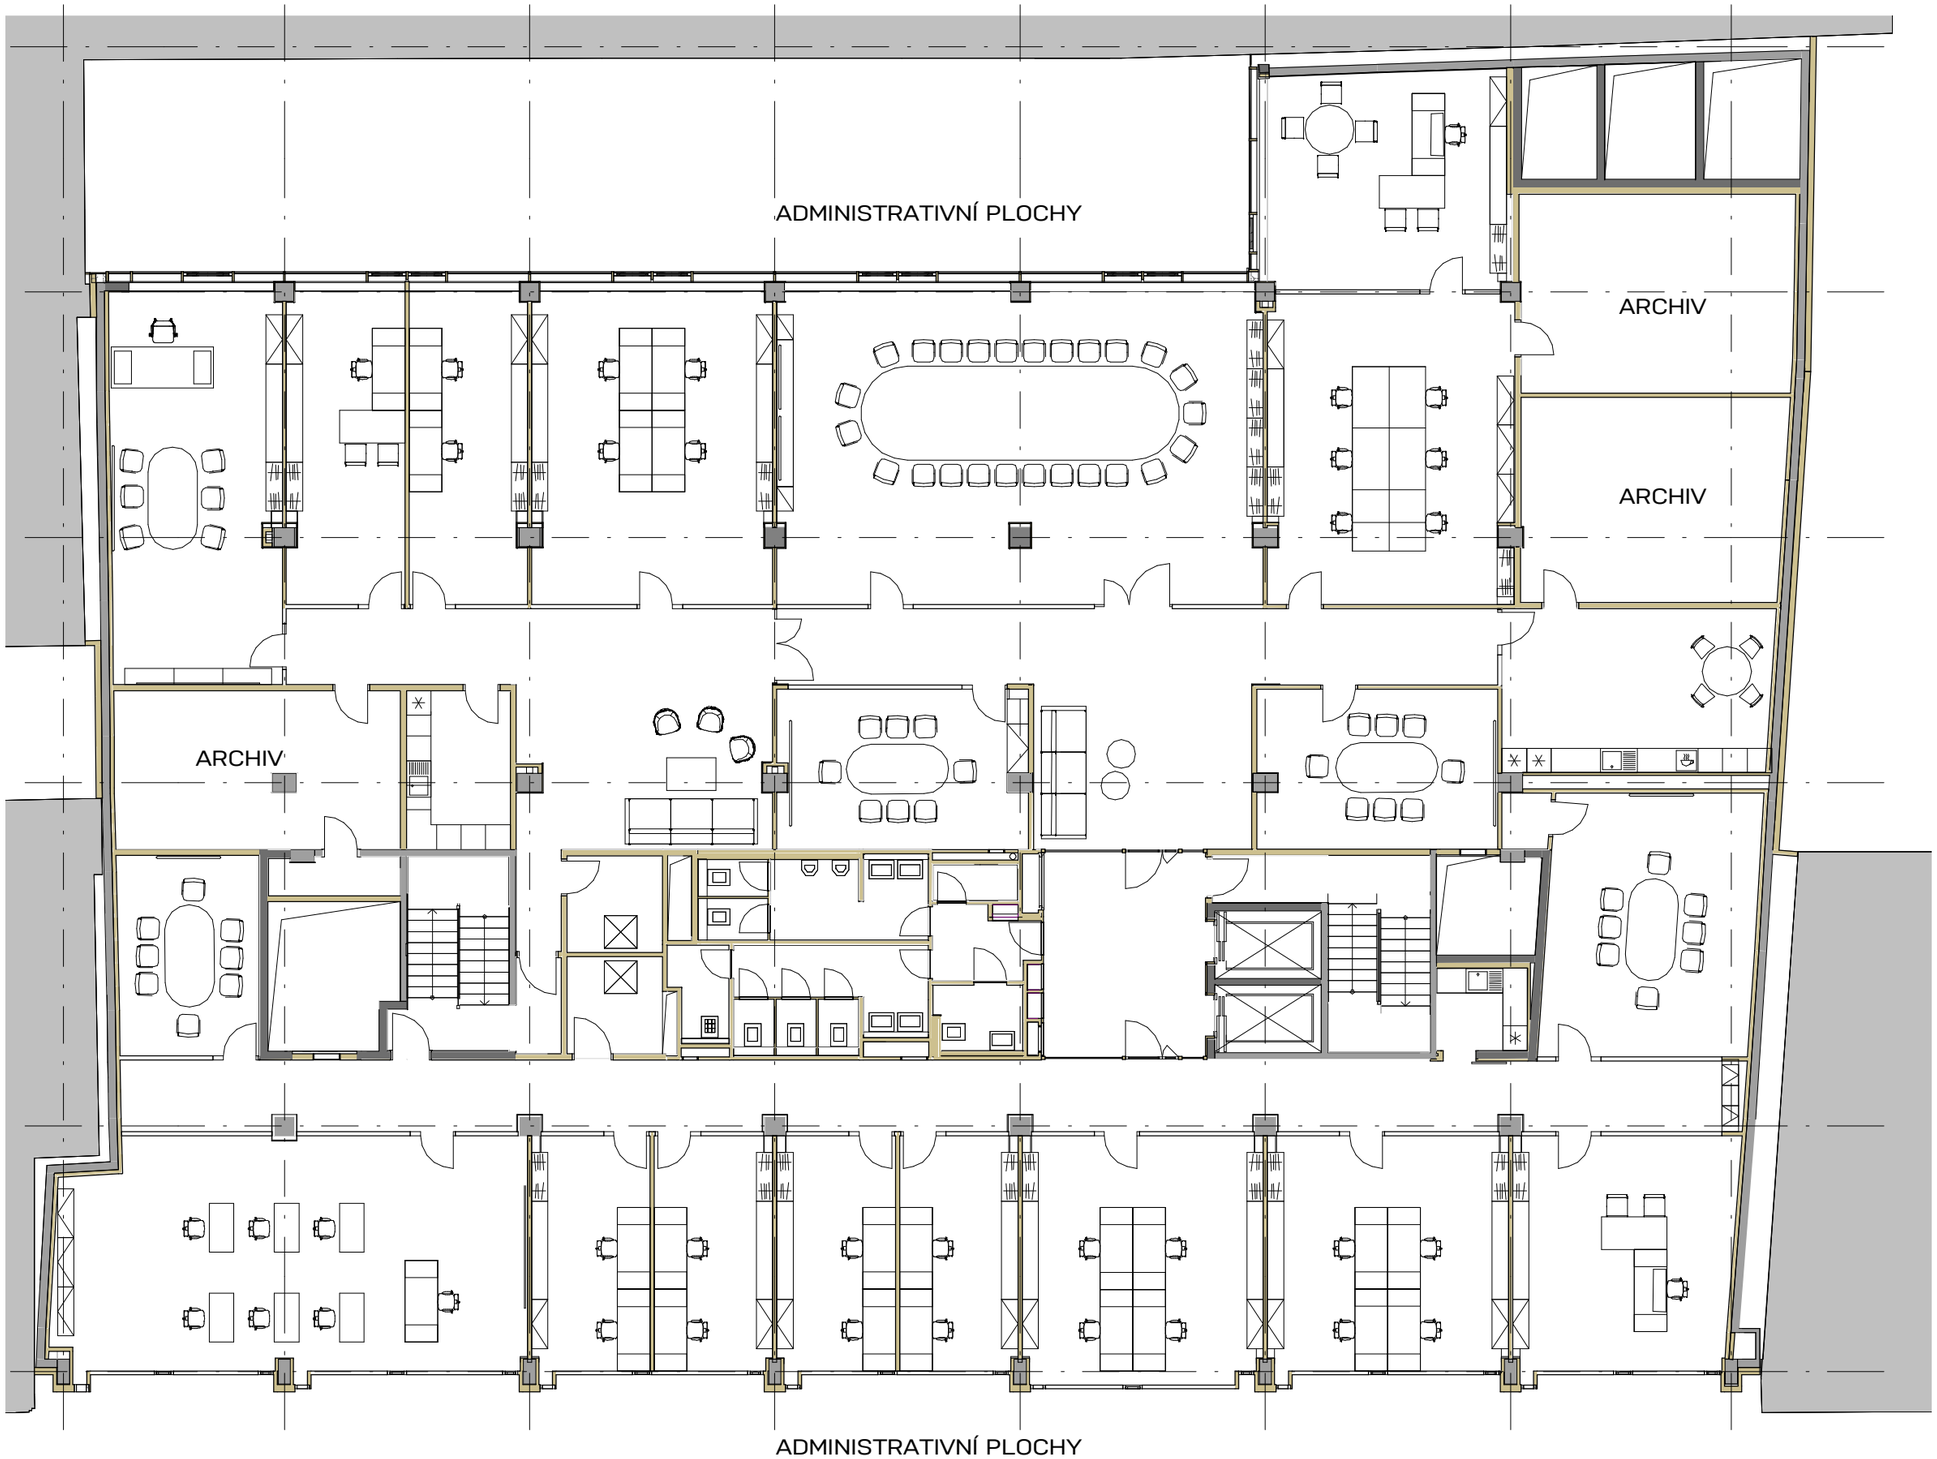


di5 ARCHITEKTI INŽENÝŘI

ADMINISTRATIVNÍ BUDOVA NEKÁZANKA 11
PRAHA 1, GENERÁLNÍ REKONSTRUKCE
PŮDORYS 2NP M 1 : 150