
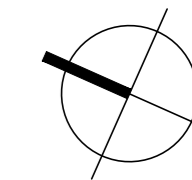


POHLED VÝCHODNÍ

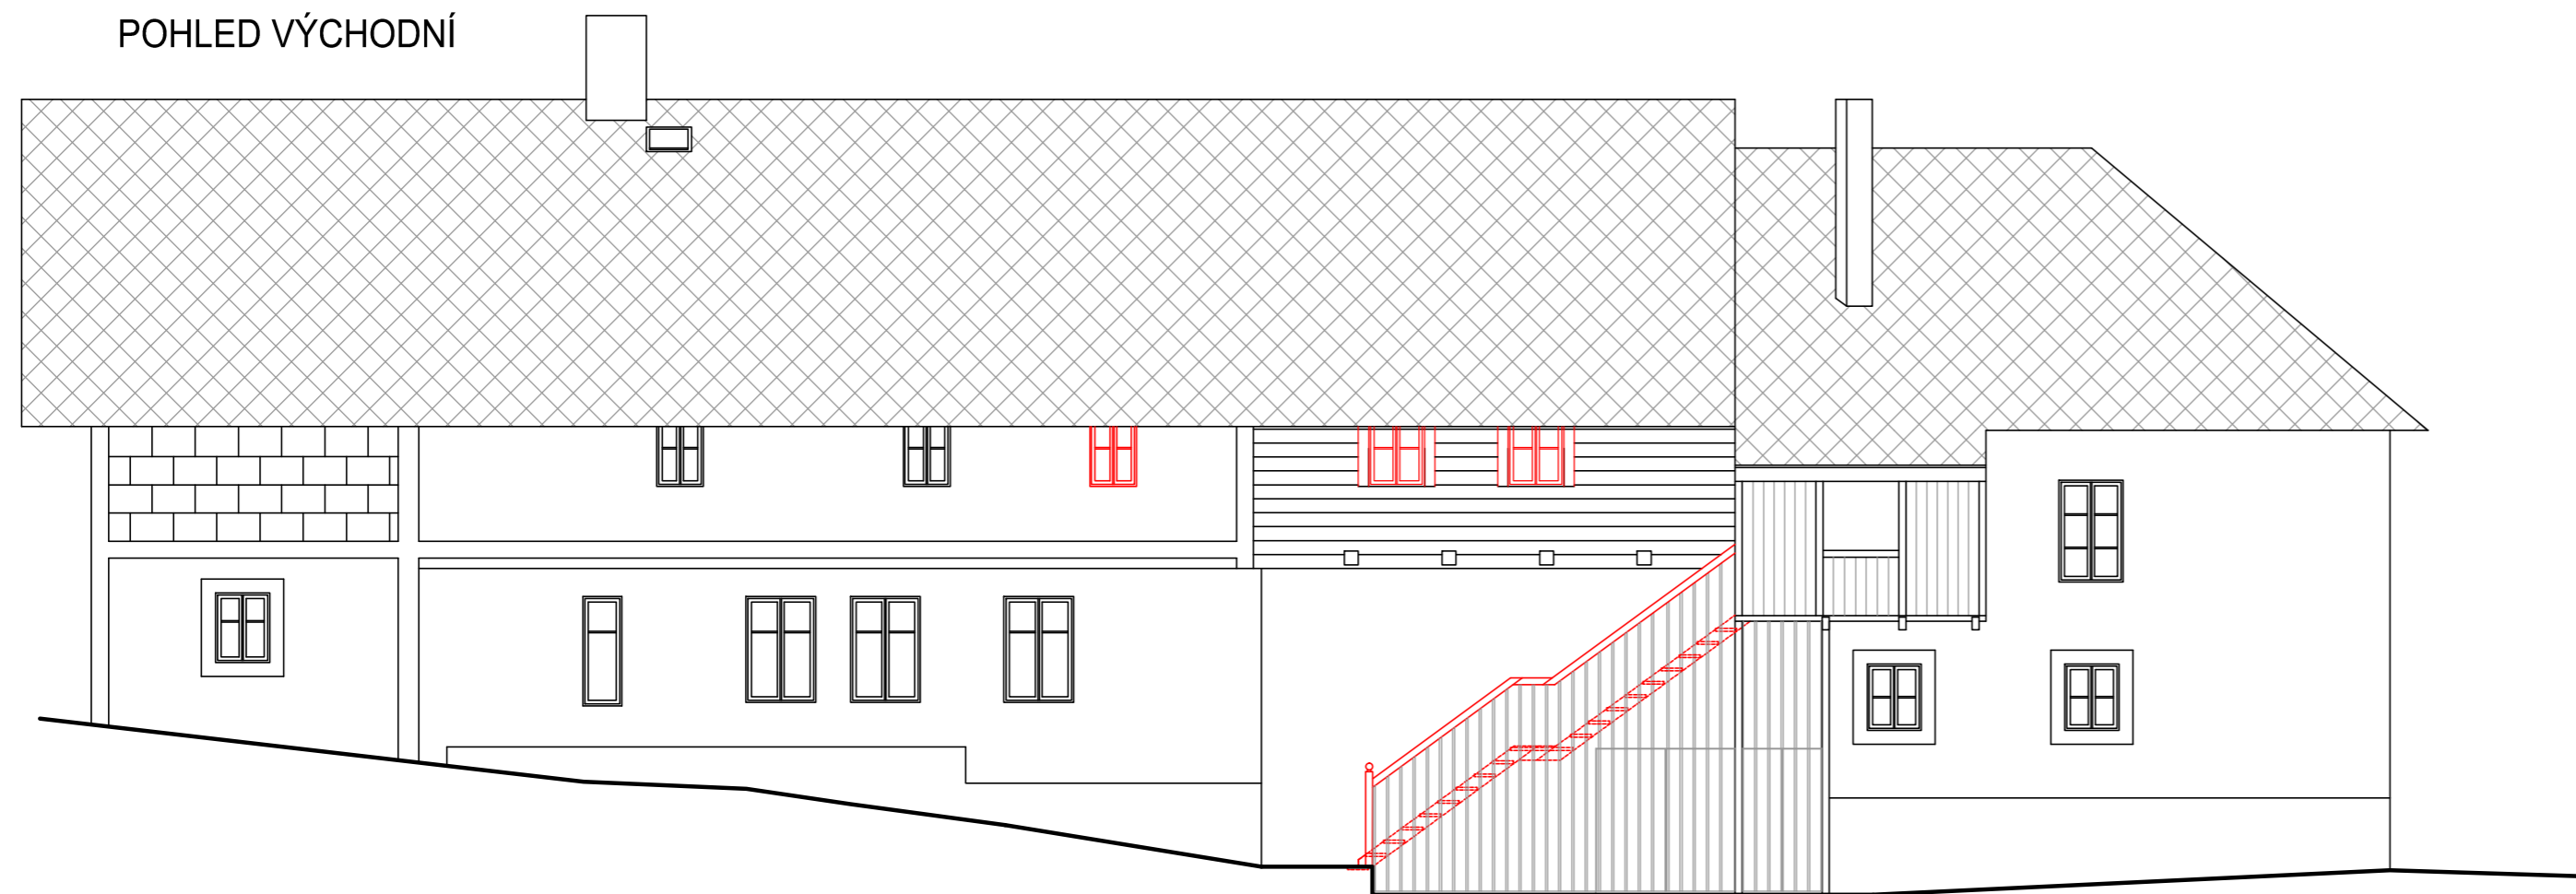

±0,000 = 351,500 m n.m. (Bpv)

ZMĚNY

INVESTOR

HOMUTŮV STATEK s.r.o.

DUŠKOVA 164, 150 00 PRAHA 5 - SMÍCHOV

GENERÁLNÍ PROJEKTANT

NÁZEV AKCE

**REKONSTRUKCE STATKU čp.14 V SEDLCI U MŠENA
parc.č. st.23, kat.území SEDLEC U MŠENA**

NÁZEV ČÁSTI

ARCHITEKTONICKO - STAVEBNÍ ŘEŠENÍ

ARCHITEKT
ING.ARCH. PETR LORENC

HIP
ING. LADA KOTLÁŘÍKOVÁ

PROJEKTANT ČÁSTI
ING. LADA KOTLÁŘÍKOVÁ
ING.ARCH. PETR LORENC

OBSAH

**POHLEDY
VÝCHODNÍ, SEVEROZÁPADNÍ**

POČET FORMÁTŮ 3x4	MĚŘÍTKO 1 : 100	DATUM 07/2015	Č. ZAKÁZKY	ČÁST D	Č. PŘÍLOHY 106	Č. KOPIE
DRUH DOKUMENTACE DOKUMENTACE ZMĚNY STAVBY PŘED DOKONČENÍM						

POHLED SEVEROZÁPADNÍ

