



PRVEK S2

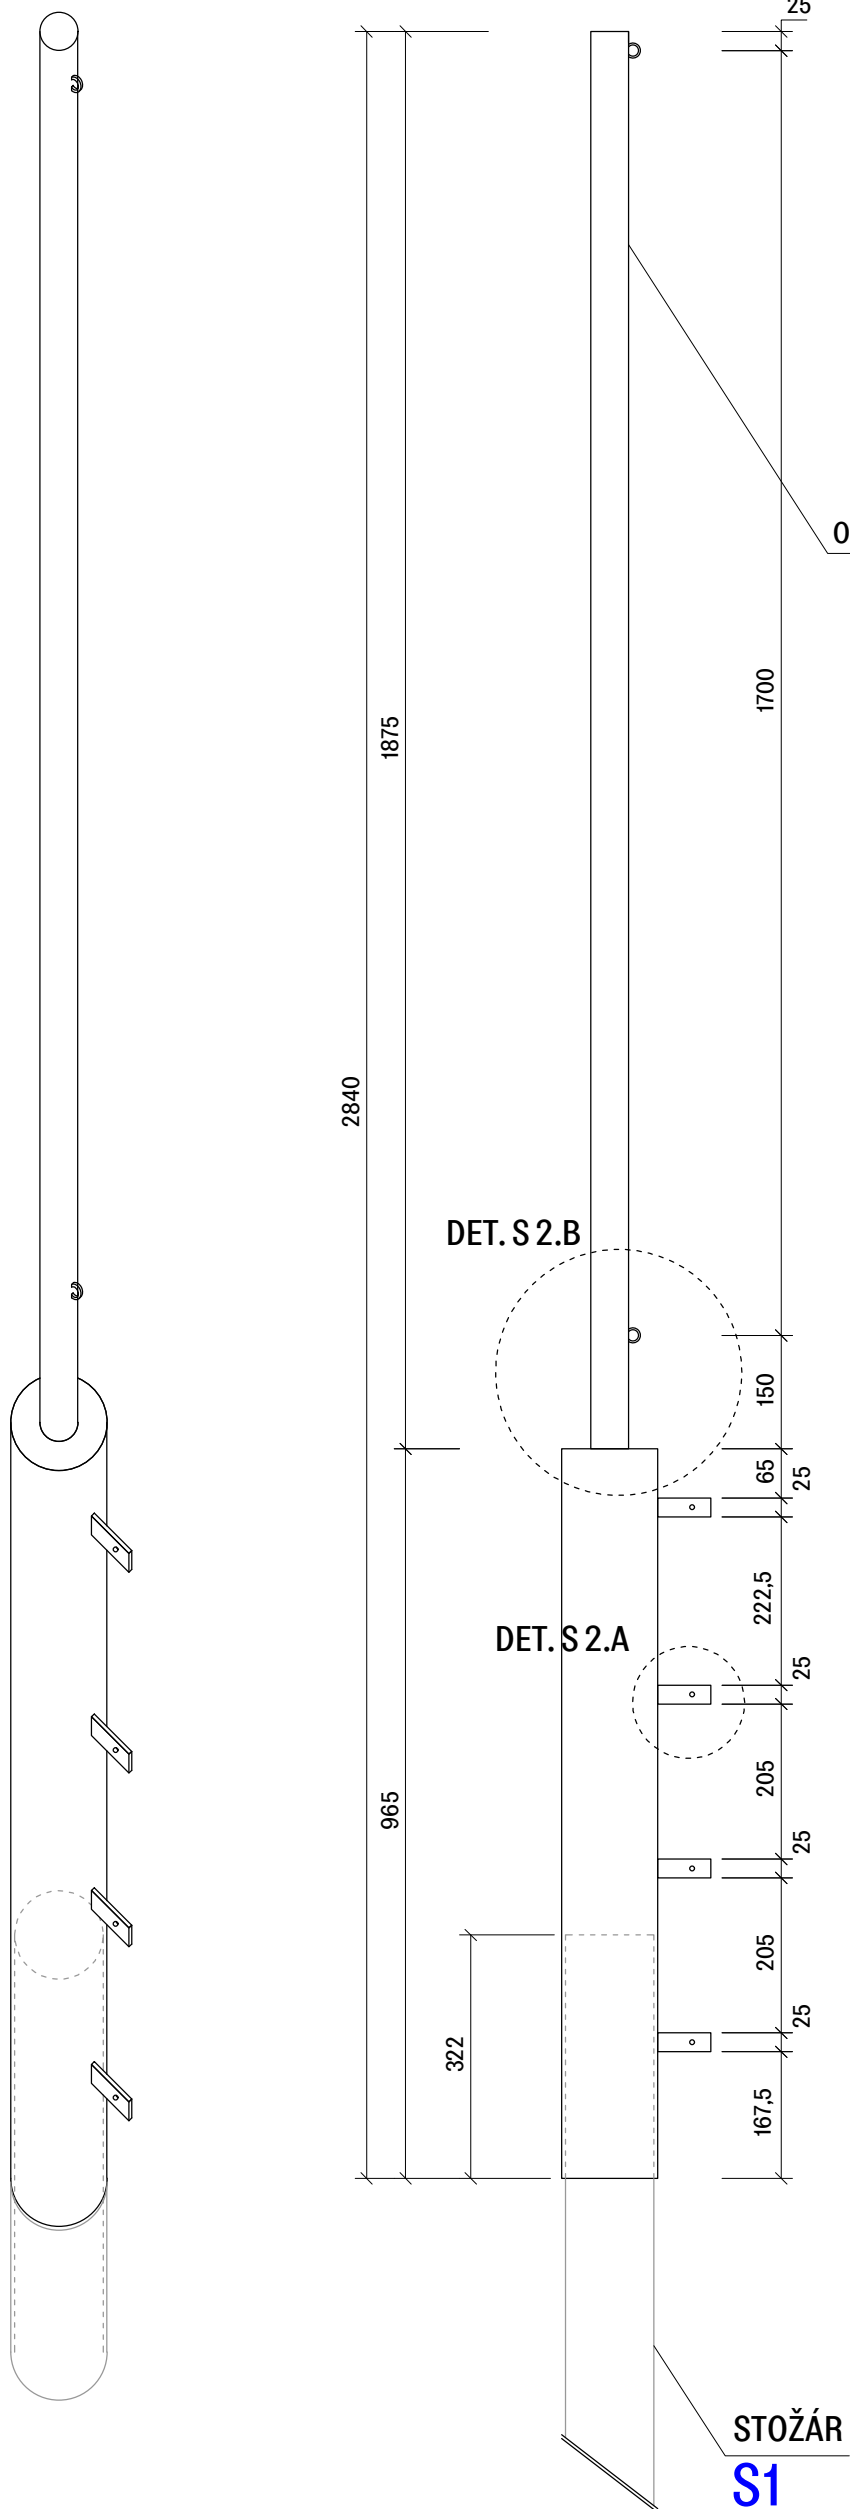

DETAIL S 2.A- POHLED
m 1:2

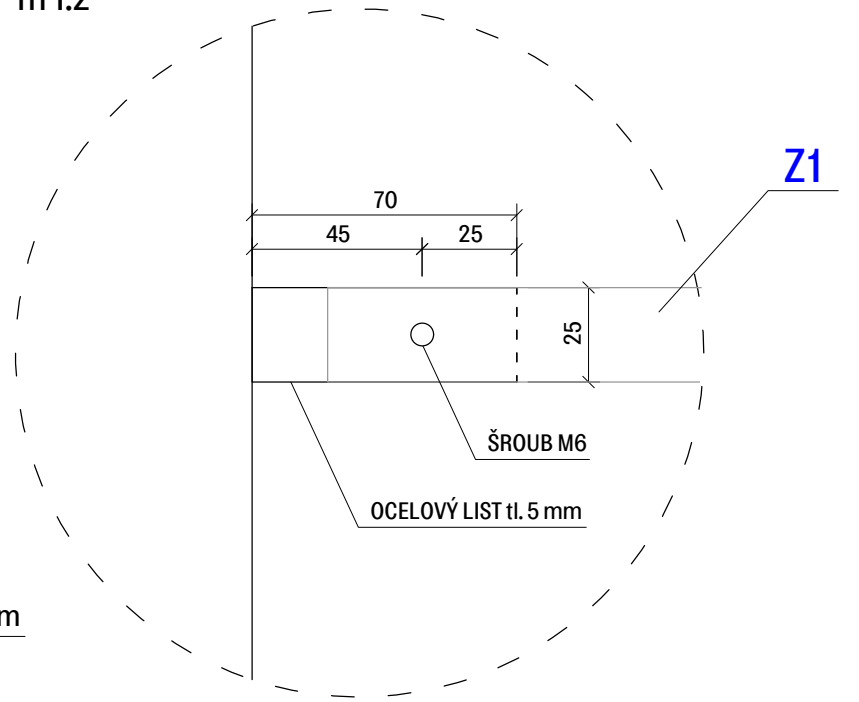

DETAIL S 2.A- PŮDORYS
m 1:2

