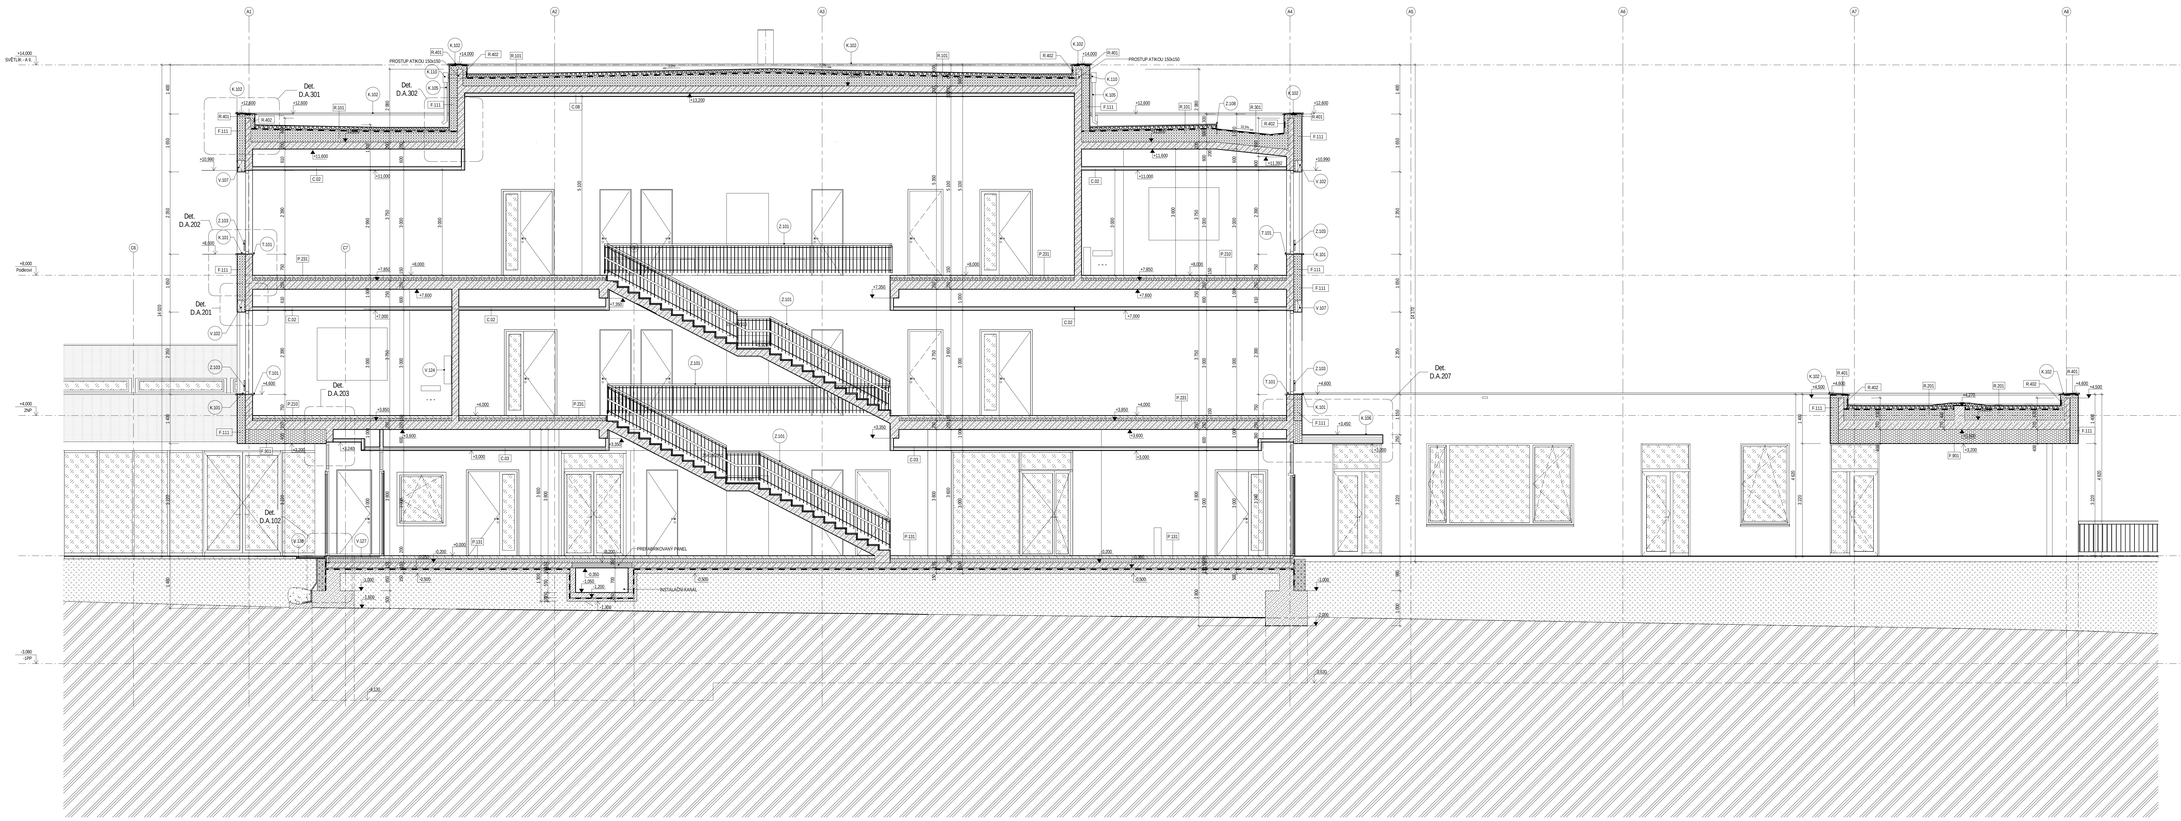

LEGENDA MATERIÁLŮ:

- beton prostý
- železobeton
- zdivo - keramický střep, nenosné
- zdivo - keramický střep, nosné
- kontaktní zateplovací systém
- sendvičové fasádní panely, výplň PN
- provětrávaná fasáda
- extrudovaný polystyrén XPS
- železobeton - prefabrikát
- zemina původní
- zemina navážená, zhutněná
- štěrkopískový podsyp
- kačírek
- zdivo - keramický střep
- zdivo, porobeton
- hydroizolace

POZNÁMKA:

- Výkresová dokumentace kótována na konstrukci bez omítek.
- Veškeré kóty hlavních pozic rozměry mezistěn bez omítek, bez obkladů.
- Jakékoliv zjištěné nesrovnalosti v jednotlivých částech projektové dokumentace je nutné neprodleně konzultovat s projektantem.
- Zdrojem sádrových izolinie v parteru je pouze schématické, konkrétní řešení bude řešeno v navazujícím stupni.
- Okna a prosklená konstrukci menší než prvotně 150 mm nepou.,stupněmky a budou vráceny dodavateli na stavbě. Příslušu vrtání bude spadat pod jednotlivé dodavatele stavby. Otvůrky a prostupy pro instalace budou prověřeny dle požadavků příslušné profese
- Závěrný systém ve, musí být kotven dle technických předpisu výrobce a příslušných norem.
- Veškeré použité materiály musí být certifikovány pro účely těchto materiálu dle směrnic systému, aby nedošlo k újmu,zapadání a znehodnocení.
- Nadpraží u dveřních otvorů budou řešeny systémovými překlady dveřního zárůzku systému, dělka dle velikost, nosnost dle zátuží pohyvu výrobce systému.
- U rik pro hydranty, rozvaděče elektro a rozdělovače u/ T budou ve zděných stěnách osazeny do zděných nik, které budou řádně omítnuty.
- Přesná umístění těchto/ch vpyplí - dle prostupů/různé v konstrukční části.
- Prostupy zděným konstrukcemi dle projektu instalací jednotlivých profesí, ve zděných stěnách osazeny systémové překlady dle zátuží pohyvu.
- Instalační jádra ve stěnách instalačních jader nebudou vedeny žádné rozvody, mo ,jsou budou vedeny v podlaze.
- Hromosvod - osazen a propojován se všemi kovovými prvky těch a tenk... svody budou skryté v nehořlavé trubce. Umístění hromosvodu a svodů - viz Elektroinstalace - silnoproud
- Pro úplné znovú, úplné, a stavby, konstrukcí je nutné zpracovat dřevolau dokumentaci dle zaměření skutečného provedení stavby.
- Veškeré použité materiály musí být uvedeny ve výrobní dokumentaci.
- Veškeré zásahy do nosné konst. zděného, věty, prostupy, ...) je možné provádět po odsouhlasení statikem stavby,popř .autor. statikem.
- Truhlování a veškeré pro instalaci není zdrojem ve výmesch, bude součástí dílenské dokumentace jednotlivých dodavatelu stavby.
- Veškeré použité materiály musí být uvedeny v dílenského dodavatele stavby.
- Technická zpráva je nedílnou součástí dokumentace.
- Neodmítnout z výmru.

POZN. 1: ZKOSENÉ OSTĚNÍ U HYBRIDNÝCH OKEN - TVOŘENO KONTAKTNÍM ZATEPLOVACÍM SYSTÉMEM, SPECIÁLNÍ STRUKTURÁLNÍ TENKOVRSTVÁ OMÍTKA, SKLADBA F.12 (FASÁDA EPS), F.113 (FASÁDA Z MINERÁLNÍ VLNY)

POZN. 2: VÝŠKA PODHLEDU NA KOTĚ +3,240 OD GROUNÉ PODLAHY

POZN.3: V MÍSTĚ DILATACE VITAHOVÉ ŠACHTY, DILATACE PROPSANÁ DO PŘÍZDUKU A KEŘAMICKÝCH OBKLADU

stavba:

Nová škola
CHÝNĚ

parcel.č. 166/151, obec Chýně (539309), k.ú. Chýně (655465)

stavebník:
Obecní úřad Chýně
Hlavní 230, Chýně
253 01 Hostivice
T: +420 602 379 166
e-mail: ou@chyne.cz

hlavní architekt projektu:
ATELIER CMJN
36, bd de la Bastille, France
T: +33 192 828 072
e-mail: fleyreche@ateliercmjn.fr

hlavní inženýr projektu:
AED project, a. s.
Prof.Rašínol 1228 / 2A,
190 00 Praha 9
Czech Republic
T: +420 257 257 100
e-mail: aed@aedproject.cz

profese:
AED project, a. s.
Prof.Rašínol 1228 / 2A,
190 00 Praha 9
Czech Republic
T: +420 257 257 100
e-mail: aed@aedproject.cz

polohopisný systém: S-JTSK Bpv
výškový systém: ±0,000 = 393,000

stupeň:
DPS - DOKUMENTACE PRO PROVÁDĚNÍ STAVBY

architekt:	François Lepeytre - vedoucí	datum:	05.05.2016
vedoucí projektu:	Ing. arch. Marcel Růžička	formát:	14 xA4
hlavní inženýr projektu:	Ing. Aleš Marek	**měřítko:**	1 : 50
autor projektové části:	Ing. Petra Strnadová	zakázka:	15_024
vypracoval:	Ing. arch. Ondřej Špert Ing. Radek Šnangl	4. revize:	00
	Ing. arch. Ondřej Špert	datum revize:	-

část:
D.1.1. Architektonicko stavební řešení

název přílohy:
Řez C - C

stav objekt:	SO.01.01
4.příloha:	**A.301**
paré:	

15_024	DPS	SO.01.01	AS	A.301	00
zakázka	stupeň	číslo objektu/části	část	číslo přílohy	revize