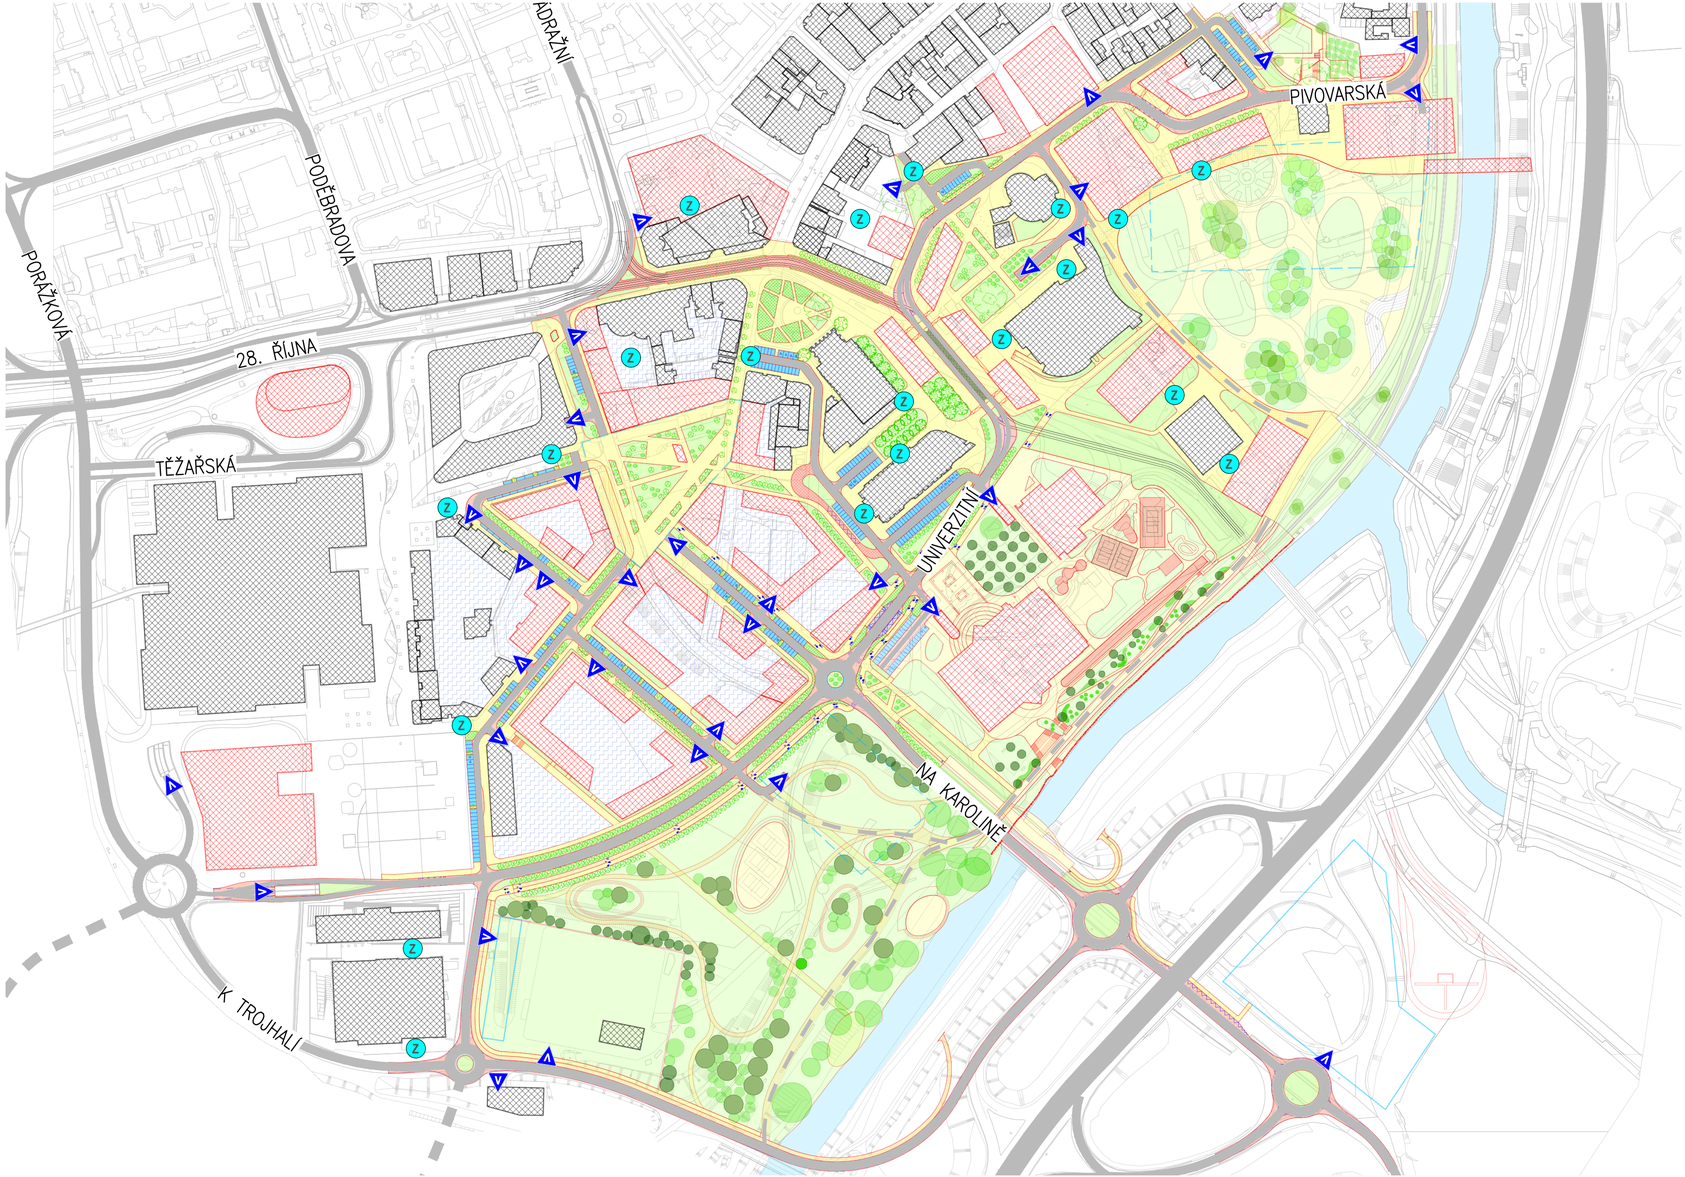

LEGENDA POUŽITÝCH ČAR A ŠRAF

- STÁVAJÍCÍ PONECHANÁ ZÁSTAVBA
- HRANY ÚPRAV
- VODOROVNÉ DOPRAVNÍ ZNAČENÍ
- NEŘEŠENÉ ÚZEMÍ VNITROBLOKU
- ŠRAFA VOZOVKY
- POJÍŽDĚNÁ CHODNÍKOVÁ PLOCHA
- CYKLOSTEZKA
- CHODNÍKOVÁ PLOCHA
- ZELEŇ
- VELKOKORUNNÉ STROMY
- MALOKORUNNÉ STROMY
- VÝSADBA TRVALEK A CIBULOVIN
- VYTYPOVANÁ LOKALITA PRO ZÁSOBOVÁNÍ OBJEKTŮ
- ZAKRESLENÍ POLOHY SJEZDŮ/VJEZDŮ K JEDNOTLIVÝM NEMOVITOSTEM
- ZÁSTAVBA V POVOLENÉM PROJEKTU
- TRAMVAJOVÉ KOLEJE
- LOKALITY NOVÉHO PARKOVÁNÍ
- PARKOVACÍ PLOCHA
- VOZOVKA SE ZKLIDŇUJÍCÍ ÚPRAVOU (DLAŽEBNÍ KOSTKY)
- POJÍŽDĚNÁ ZELEŇ (DĚLÍCÍ OSTRŮVEK)
- SOUVISEJÍCÍ PROJEKT – CYKLO
- SOUVISEJÍCÍ PROJEKT – CHODNÍK
- SOUVISEJÍCÍ PROJEKT – ZELEŇ
- SOUVISEJÍCÍ PROJEKT – STROMY
- KEŘE NA KMÍNKU

B 1

SOUŘADNICOVÝ SYSTÉM : JTSK
VÝŠKOVÝ SYSTÉM : B.p.v.

VEDOUCÍ PROJEKTANT - HIP	ING. MARTIN STANĚK	
ZODPOVĚDNÝ PROJEKTANT	ING. RICHARD PRŮŠA	
VYPRACOVAL	ING. TOMÁŠ OBRUČA	
KONTROLOVAL	ING. ZDENĚK LEGERSKÝ	
Kraj, MěÚ, ObÚ	MORAVSKOSLEZSKÝ, OSTRAVA	
OBJEDNATEL, INVESTOR	STATUTÁRNÍ MĚSTO OSTRAVA	

DOPRAVOPROJEKT OSTRAVA

NÁZEV AKCE: PROPOJENÍ NOVÁ PIVOVARSKÁ - KAROLINA

NÁZEV OBJEKTU: NÁVRH MOŽNÉHO ŘEŠENÍ

NÁZEV VÝKRESU: **SITUOVÁNÍ SJEZDŮ A ZÁSOBOVÁNÍ**

DATUM	12/2019
FORMÁT	3xA4
MĚŘÍTKO	1:3000
STUPEŇ	IZ
ZAK. ČÍSLO	190135
Č. SOUPRAVY	
Č. VÝKRESU	04