


LEGENDA

-  NOSNÉ ZDI - BETON
-  NOSNÉ ZDI - POROTHERM
-  PŘÍČKA - POROTHERM
-  TEPELNÁ IZOLACE

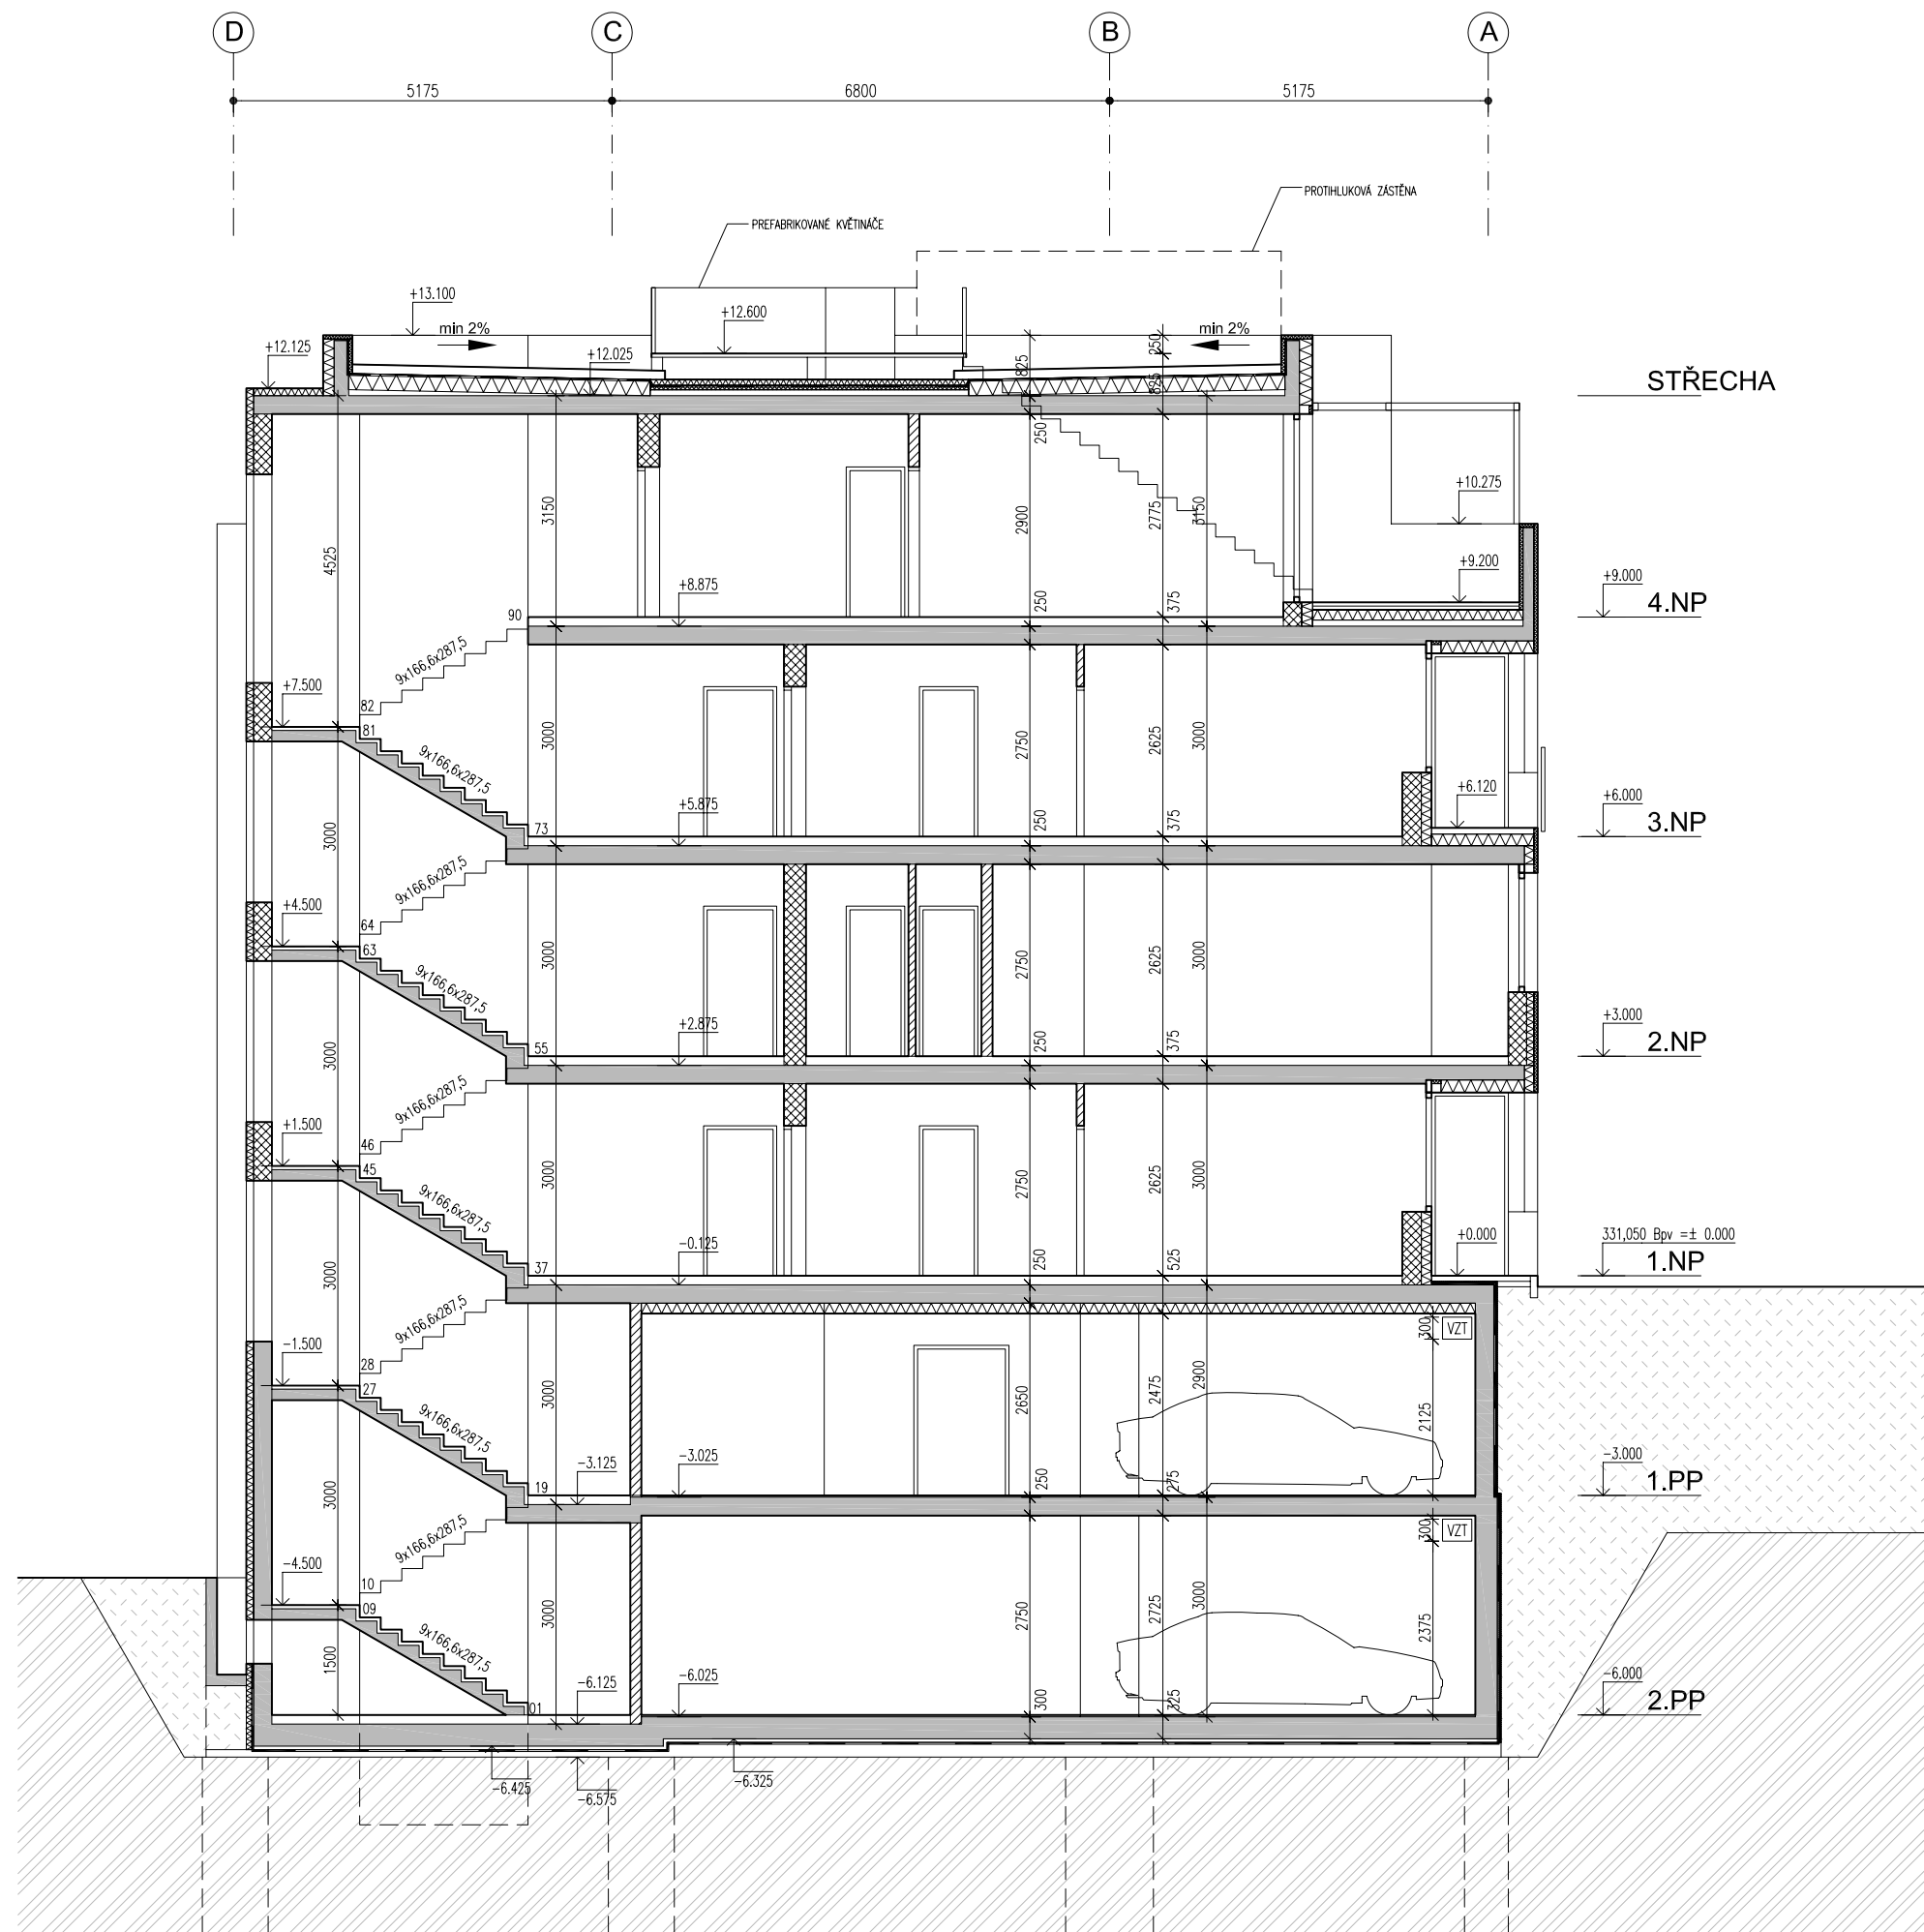

STŘECHA

+9.000
4.NP

+6.000
3.NP

+3.000
2.NP

+0.000
1.NP


-3.000
1.PP

-6.000
2.PP

± 0,000 = 331,05 m.n.m. v.s. BALT p.v.

PROJEKT
**REZIDENČNÍ ČTVRTĚ
BOTANICA - VIDOULE**

BYTOVÝ DŮM BJ

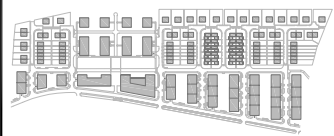

INVESTOR
Skanska Program Komfort s.r.o.
Kubánské nám. 11/1391
100 05 Praha 10-Vršovice

GENERÁLNÍ PROJEKTANT
A.D.N.S. PRODUCTION s.r.o.
Na Příkopě 12
110 00 Praha 1

STUPEŇ PROJEKTU
DOKUMENTACE PRO STAVEBNÍ POVOLENÍ

ČÁST PROJEKTU
D.2.1.1 STAVEBNÍ

ZPRACOVATEL ČÁSTI
A.D.N.S. PRODUCTION s.r.o.
Na Příkopě 12, Praha 1
tel. 242 426 300, fax. 242 426 399

HIP
Ing. arch. Tomáš Drašner

ZODPOVĚDNÝ PROJEKTANT
Ing. arch. Peter Jurášek

VYPRACOVAL
Ing. arch. Hana Benešová
Ing. arch. Jakub Obúrka

VÝKRES
**BYTOVÝ DŮM BJ
ŘEZ PŘÍČNÝ**

MĚŘÍTKO 1:100 FORMÁT 2 A4 DATUM 02.2006

ČÍSLO VÝK.
D.2.1.1 - BJ_08

PARÉ