PŘÍČNÝ ŘEZ ULICÍ BOŽETĚCHOVA - 1:100

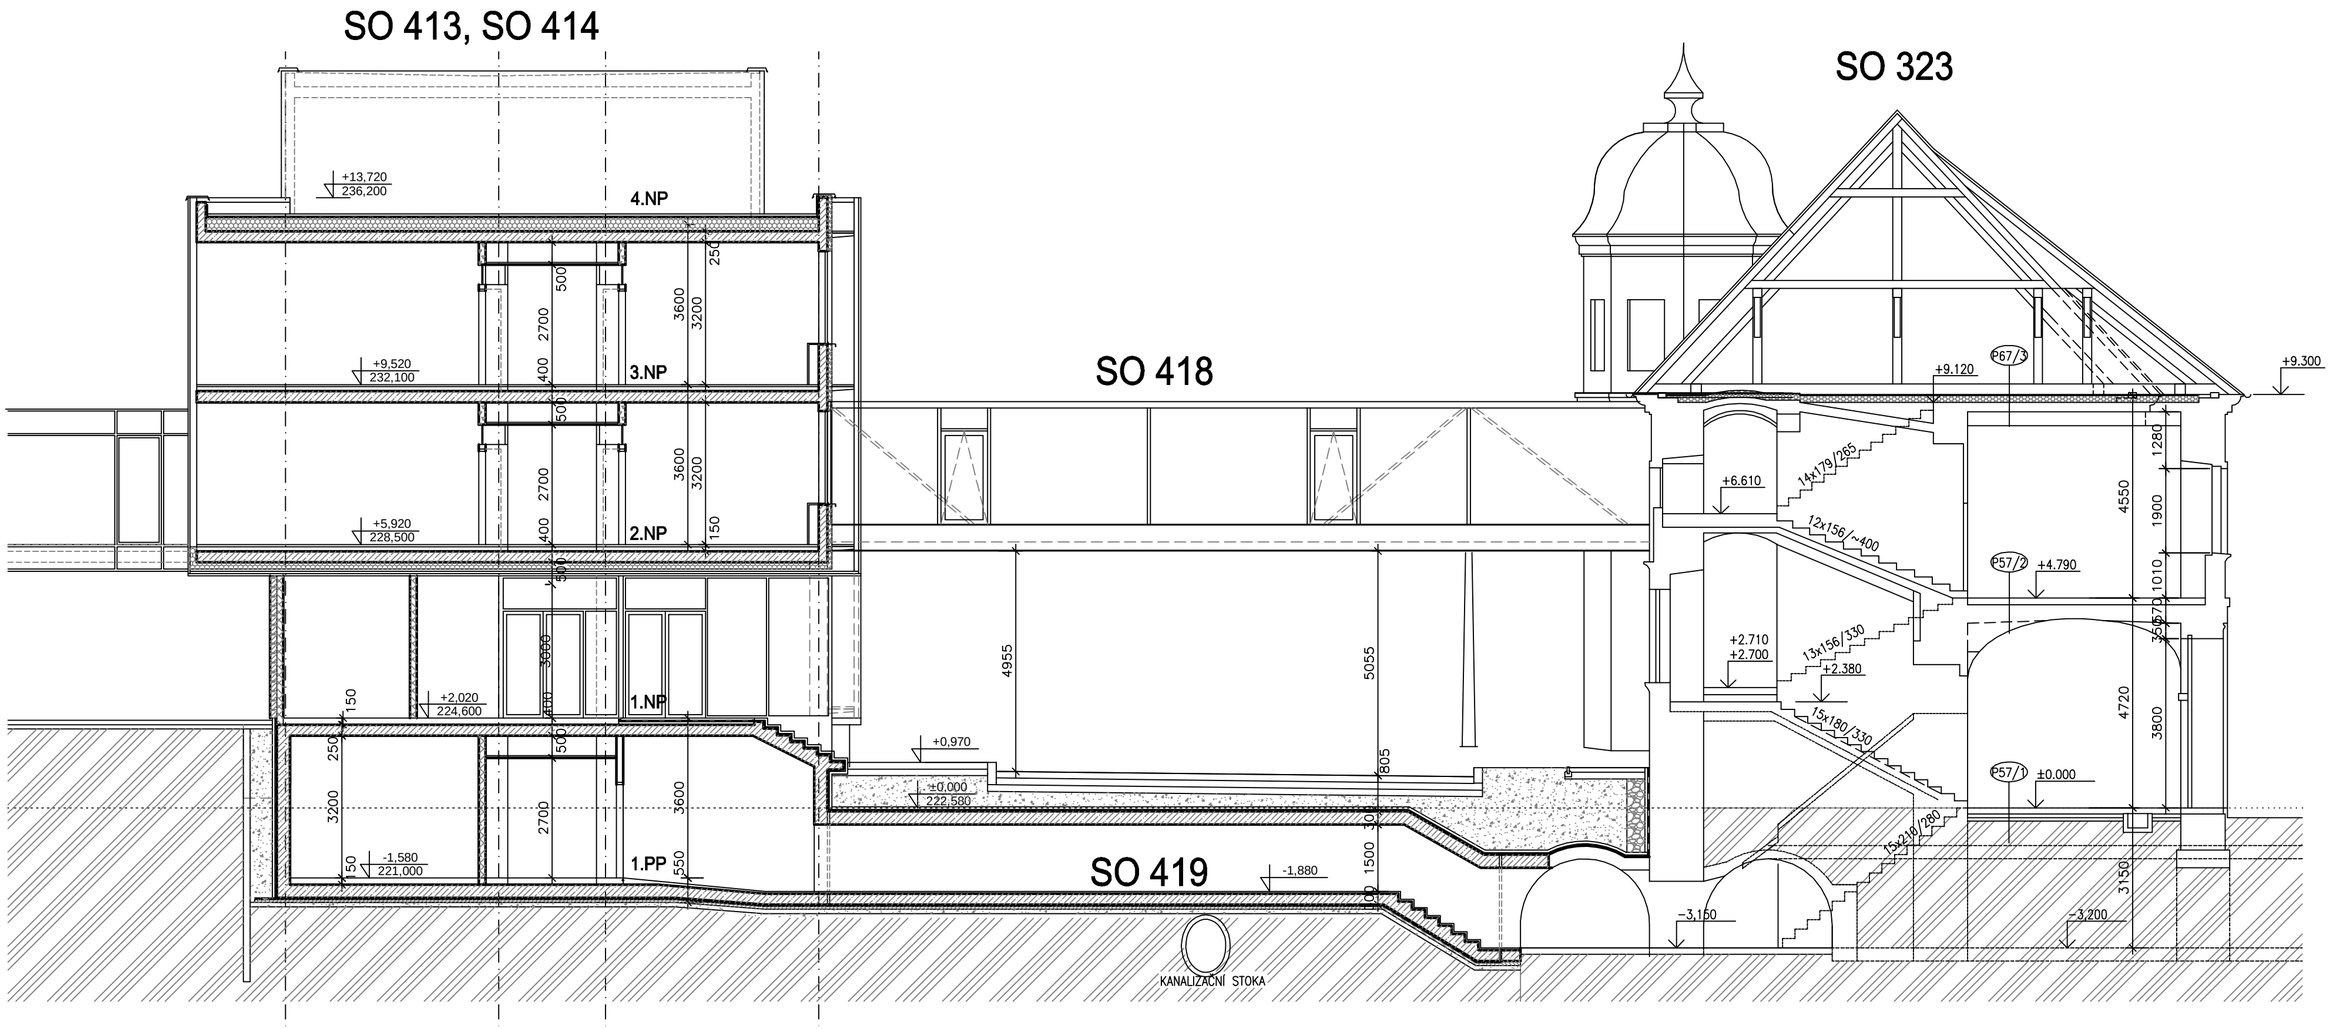

REKONSTRUKCE A DOSTAVBA AREÁLU VUT V BRNĚ,
BOŽETĚCHOVA, BRNO
PŘÍČNÝ ŘEZ ULICÍ BOŽETĚCHOVA 1:100

PDF vytvořeno zkušební verzí pdfFactory www.fineprint.cz