


CITY PARK JIHLAVA

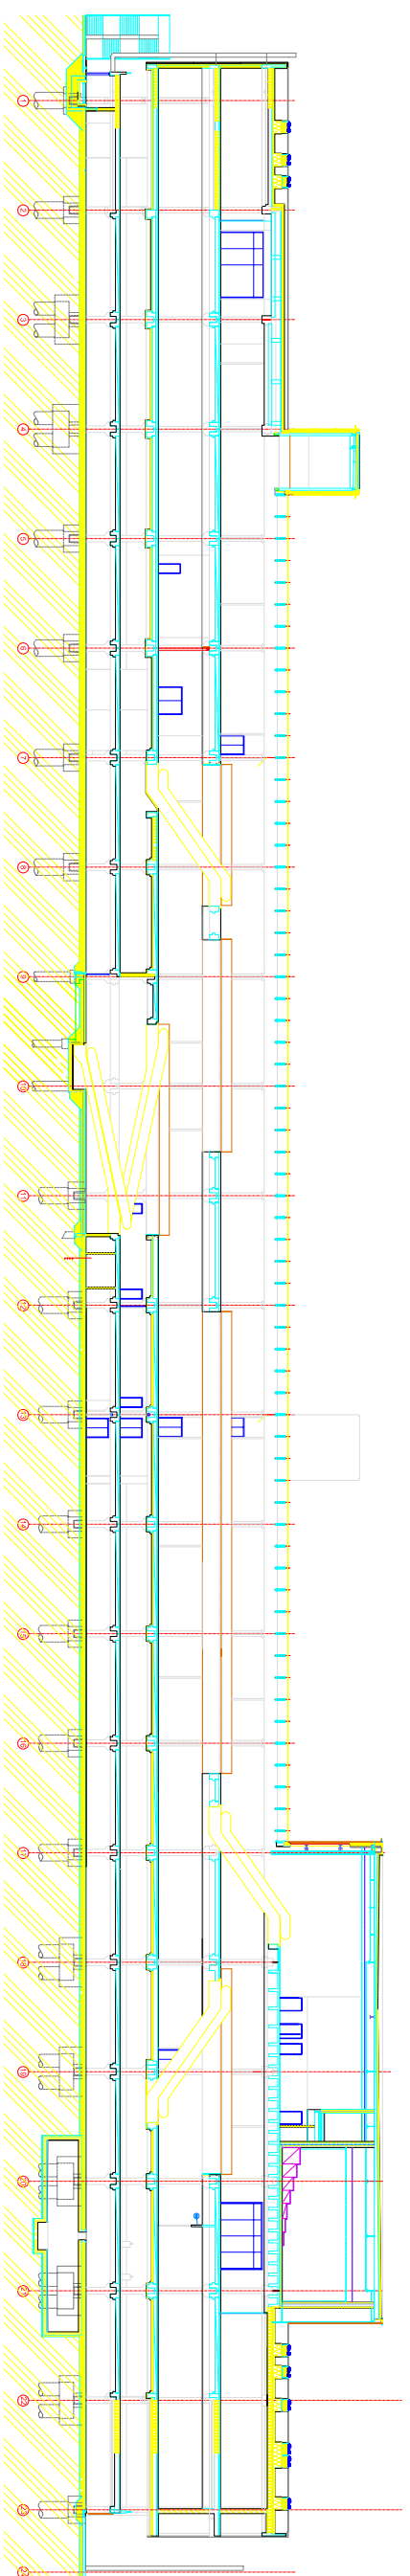

podélný řez