



PŮDORYS 3.NP (2.PATRO) / 2nd FLOOR

0 1 2 5

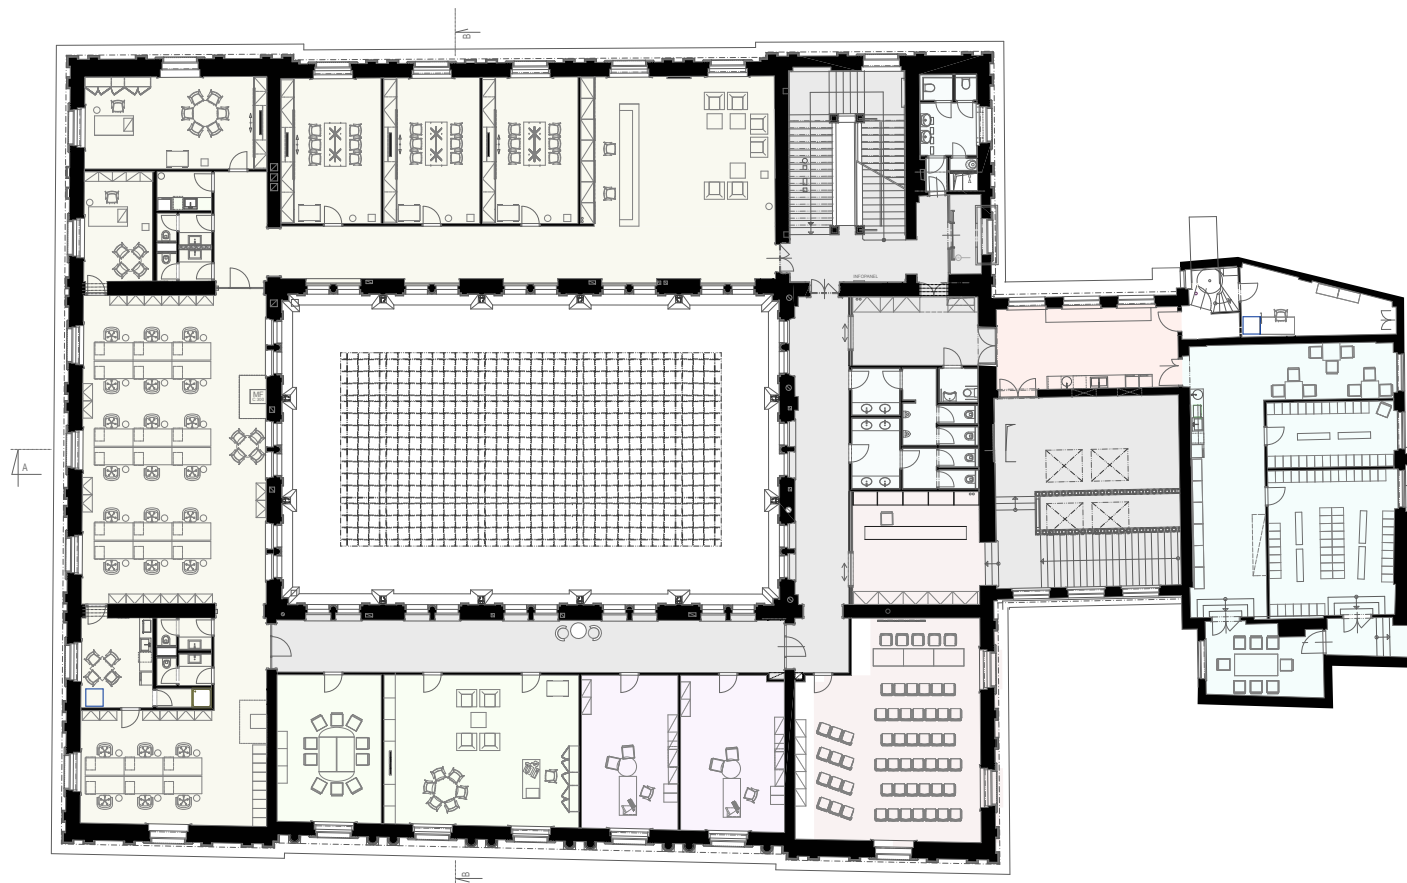

FUNKČNÍ USPOŘÁDÁNÍ / FUNCTIONAL ORGANIZATION

 KOMUNIKACE / CORRIDOR	 KONFERENČNÍ SÁL + ZÁZEMÍ / CONFERENCE ROOM WITH BASE
 TECHNICKÉ ZÁZEMÍ / SERVICE BASE	 ERSTE PRIVATE BANKING
 HYGIENICKÉ ZÁZEMÍ / SANITARY FACILITY	 PRIVÁTNÍ BANKÉŘI POBOČKY / PRIVATE BANKERS
 ZÁZEMÍ PRO CATERING / SANITARY FACILITY	 PRACOVNÍŠTĚ POBOČKY / BRANCH WORKPLACE
 ZÁZEMÍ ZAMĚŠTNANCŮ / STAFF FACILITY	