


PŮDORYS 2.NP
TYPICKÉ PODLAŽÍ

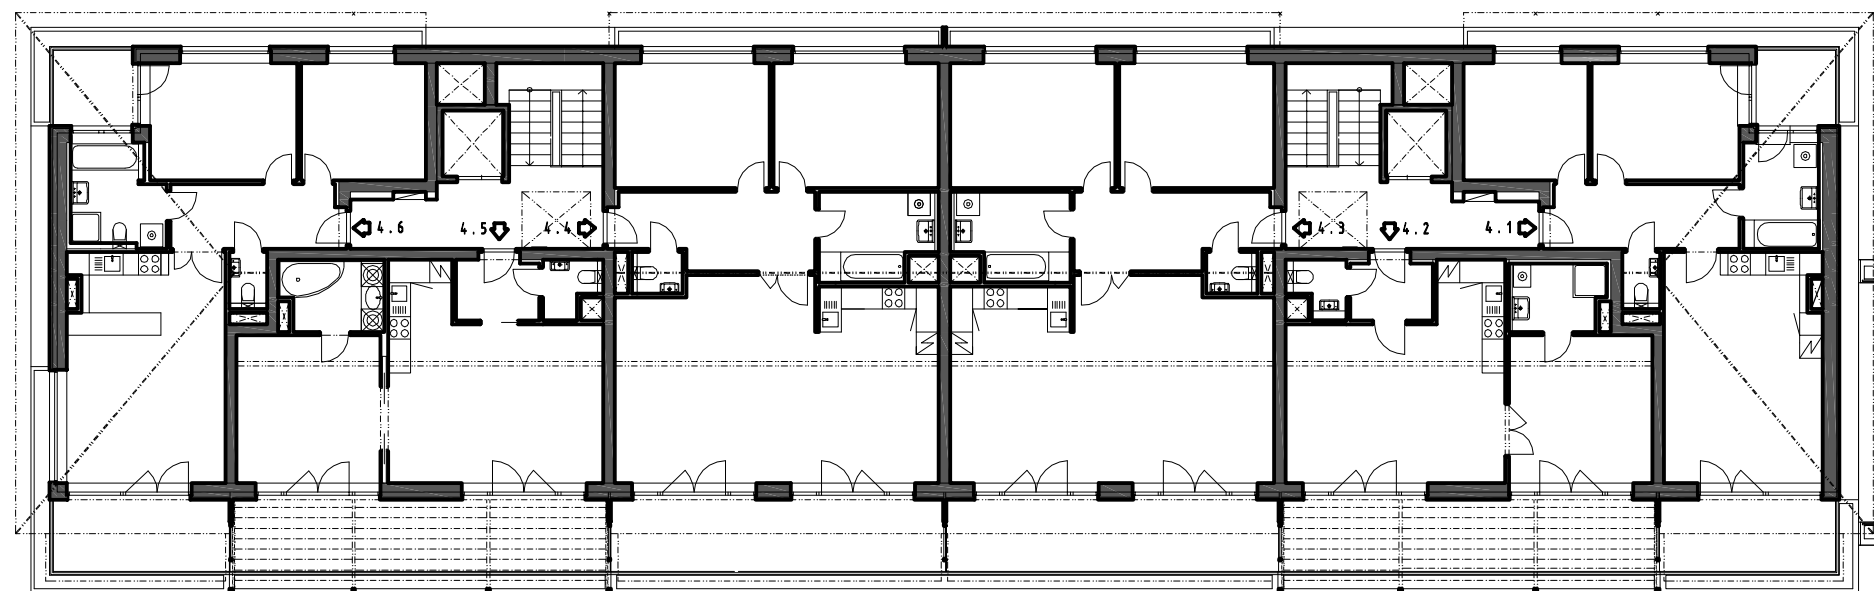

PŮDORYS 4.NP



BYTOVÝ DŮM 5
NA NÁMĚSTÍ

