


PŮDORYS STŘEŠNÍ K-CE NAD 1.NP

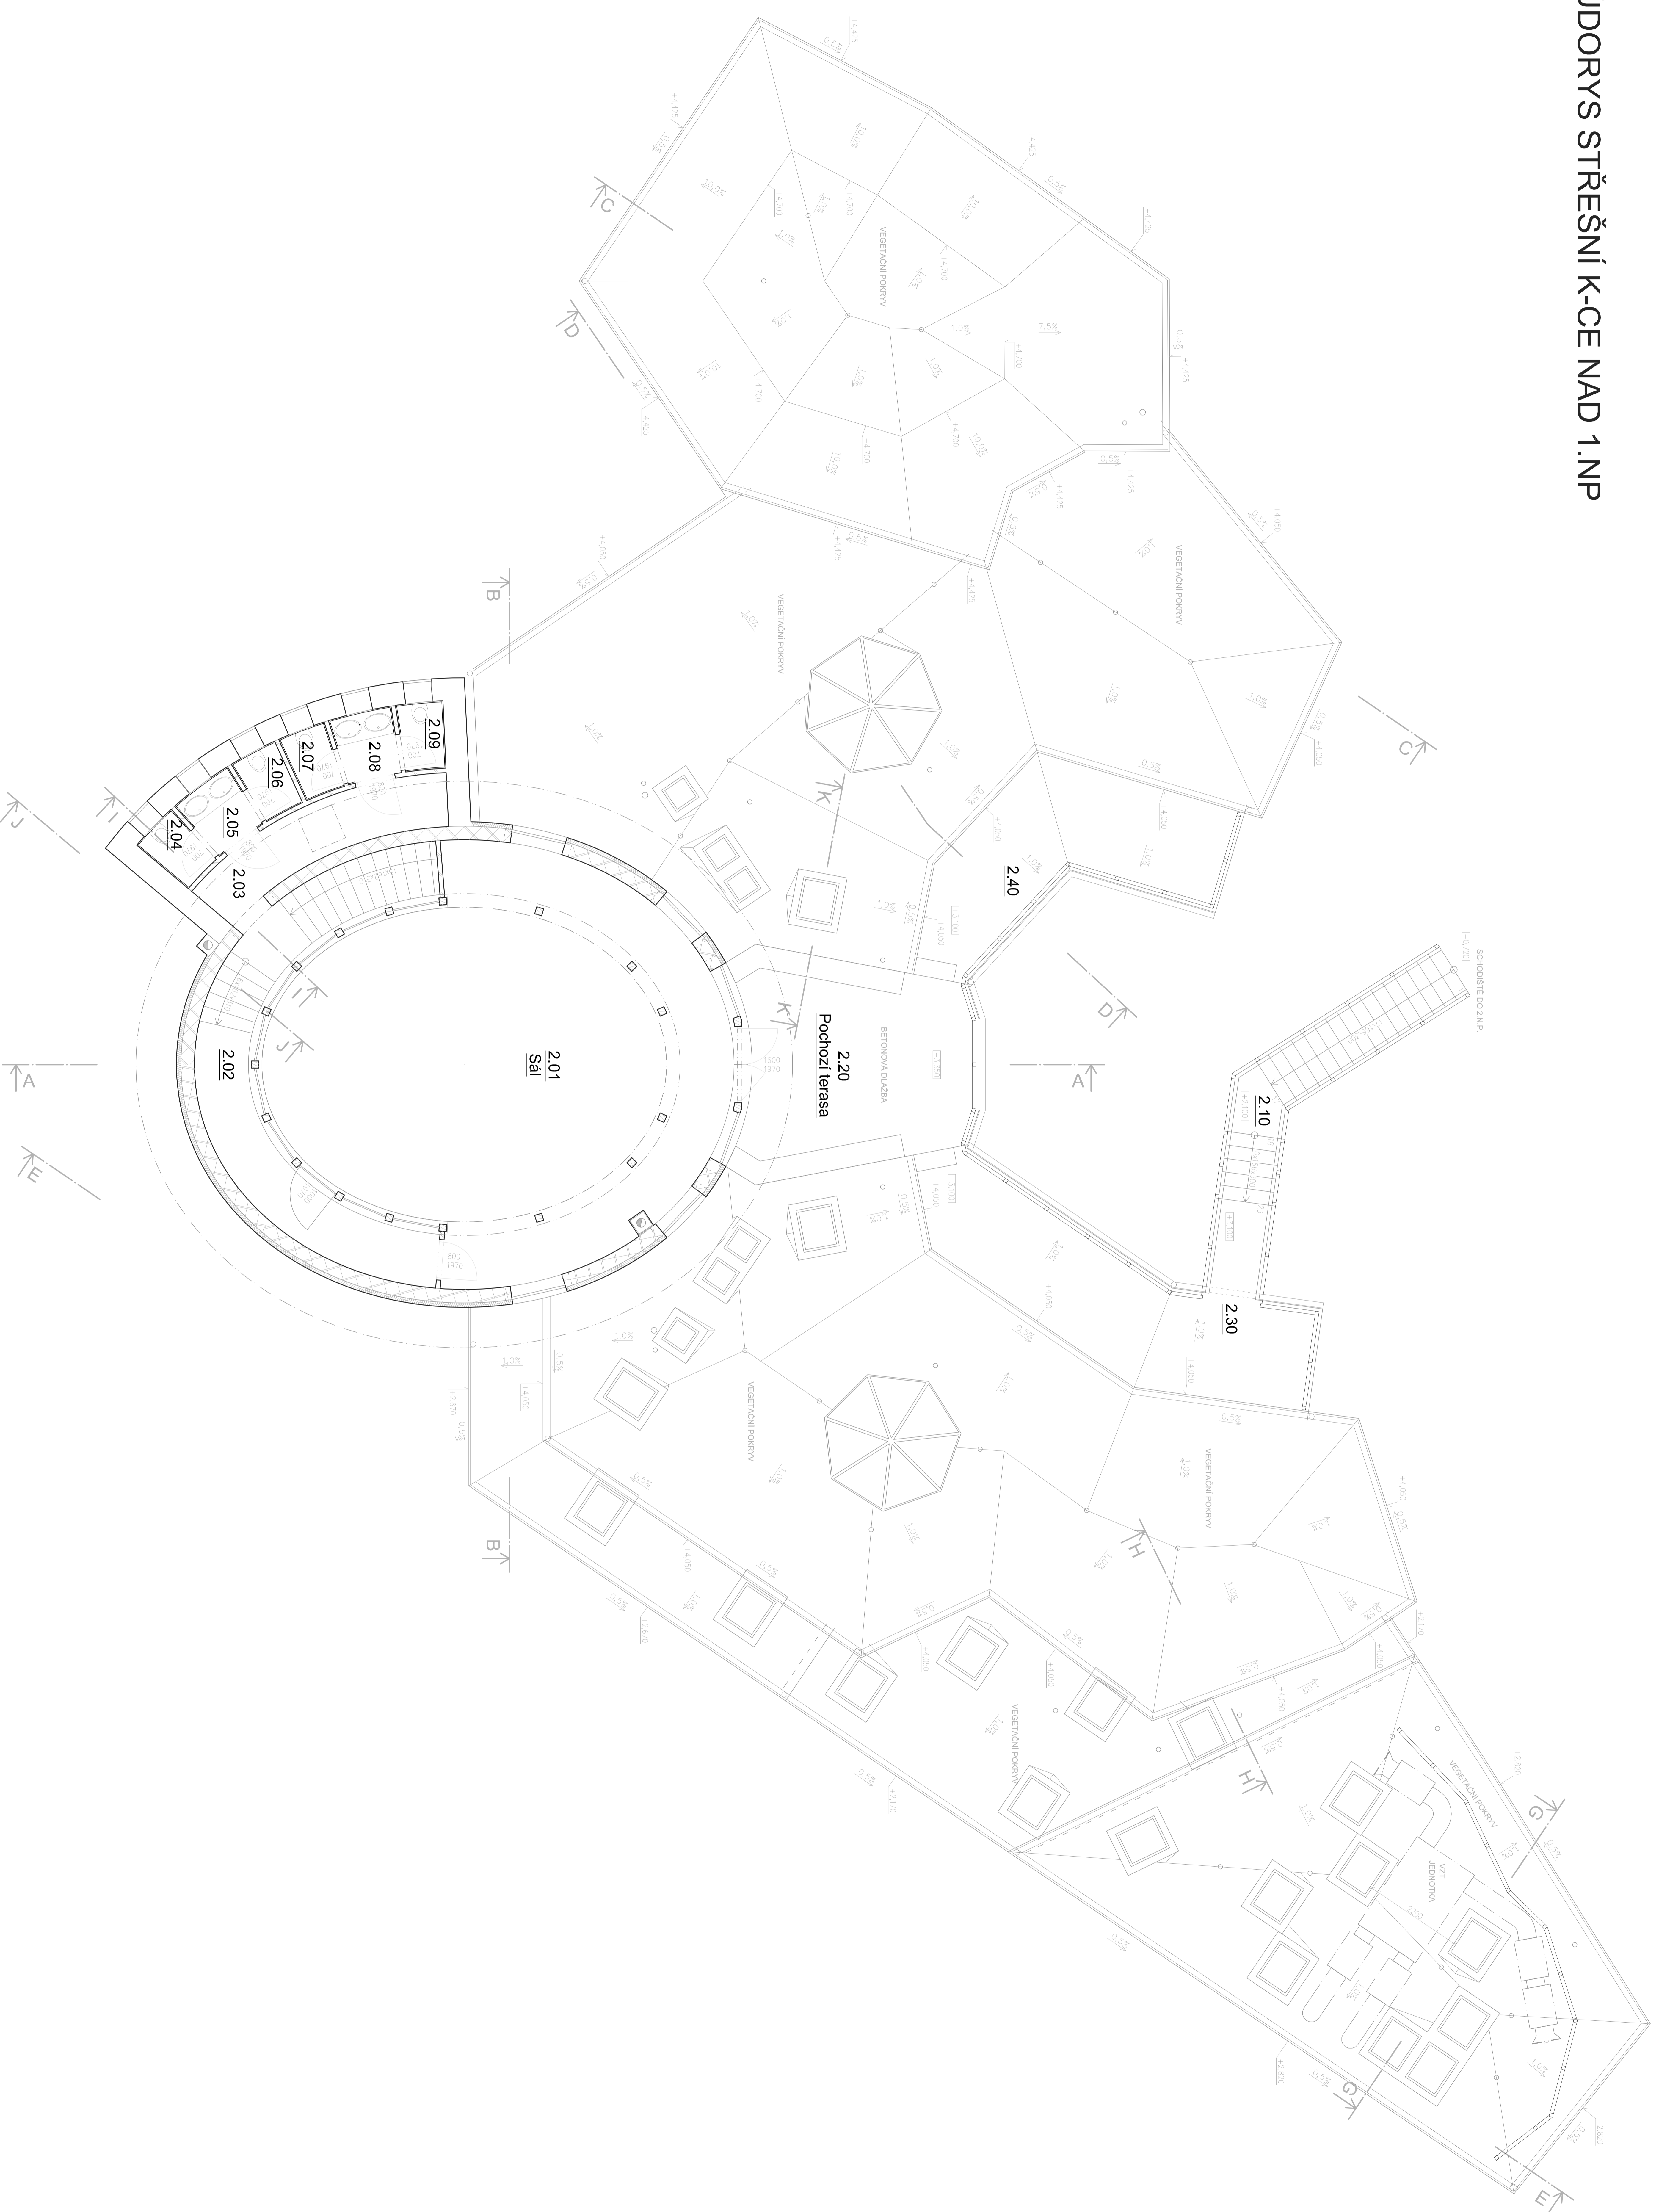

MATEŘSKÁ ŠKOLA VE SLUŠTICÍCH - PŮDORYS 2.N.P. A STŘECH 1.N.P.