




ŘEZ A-A

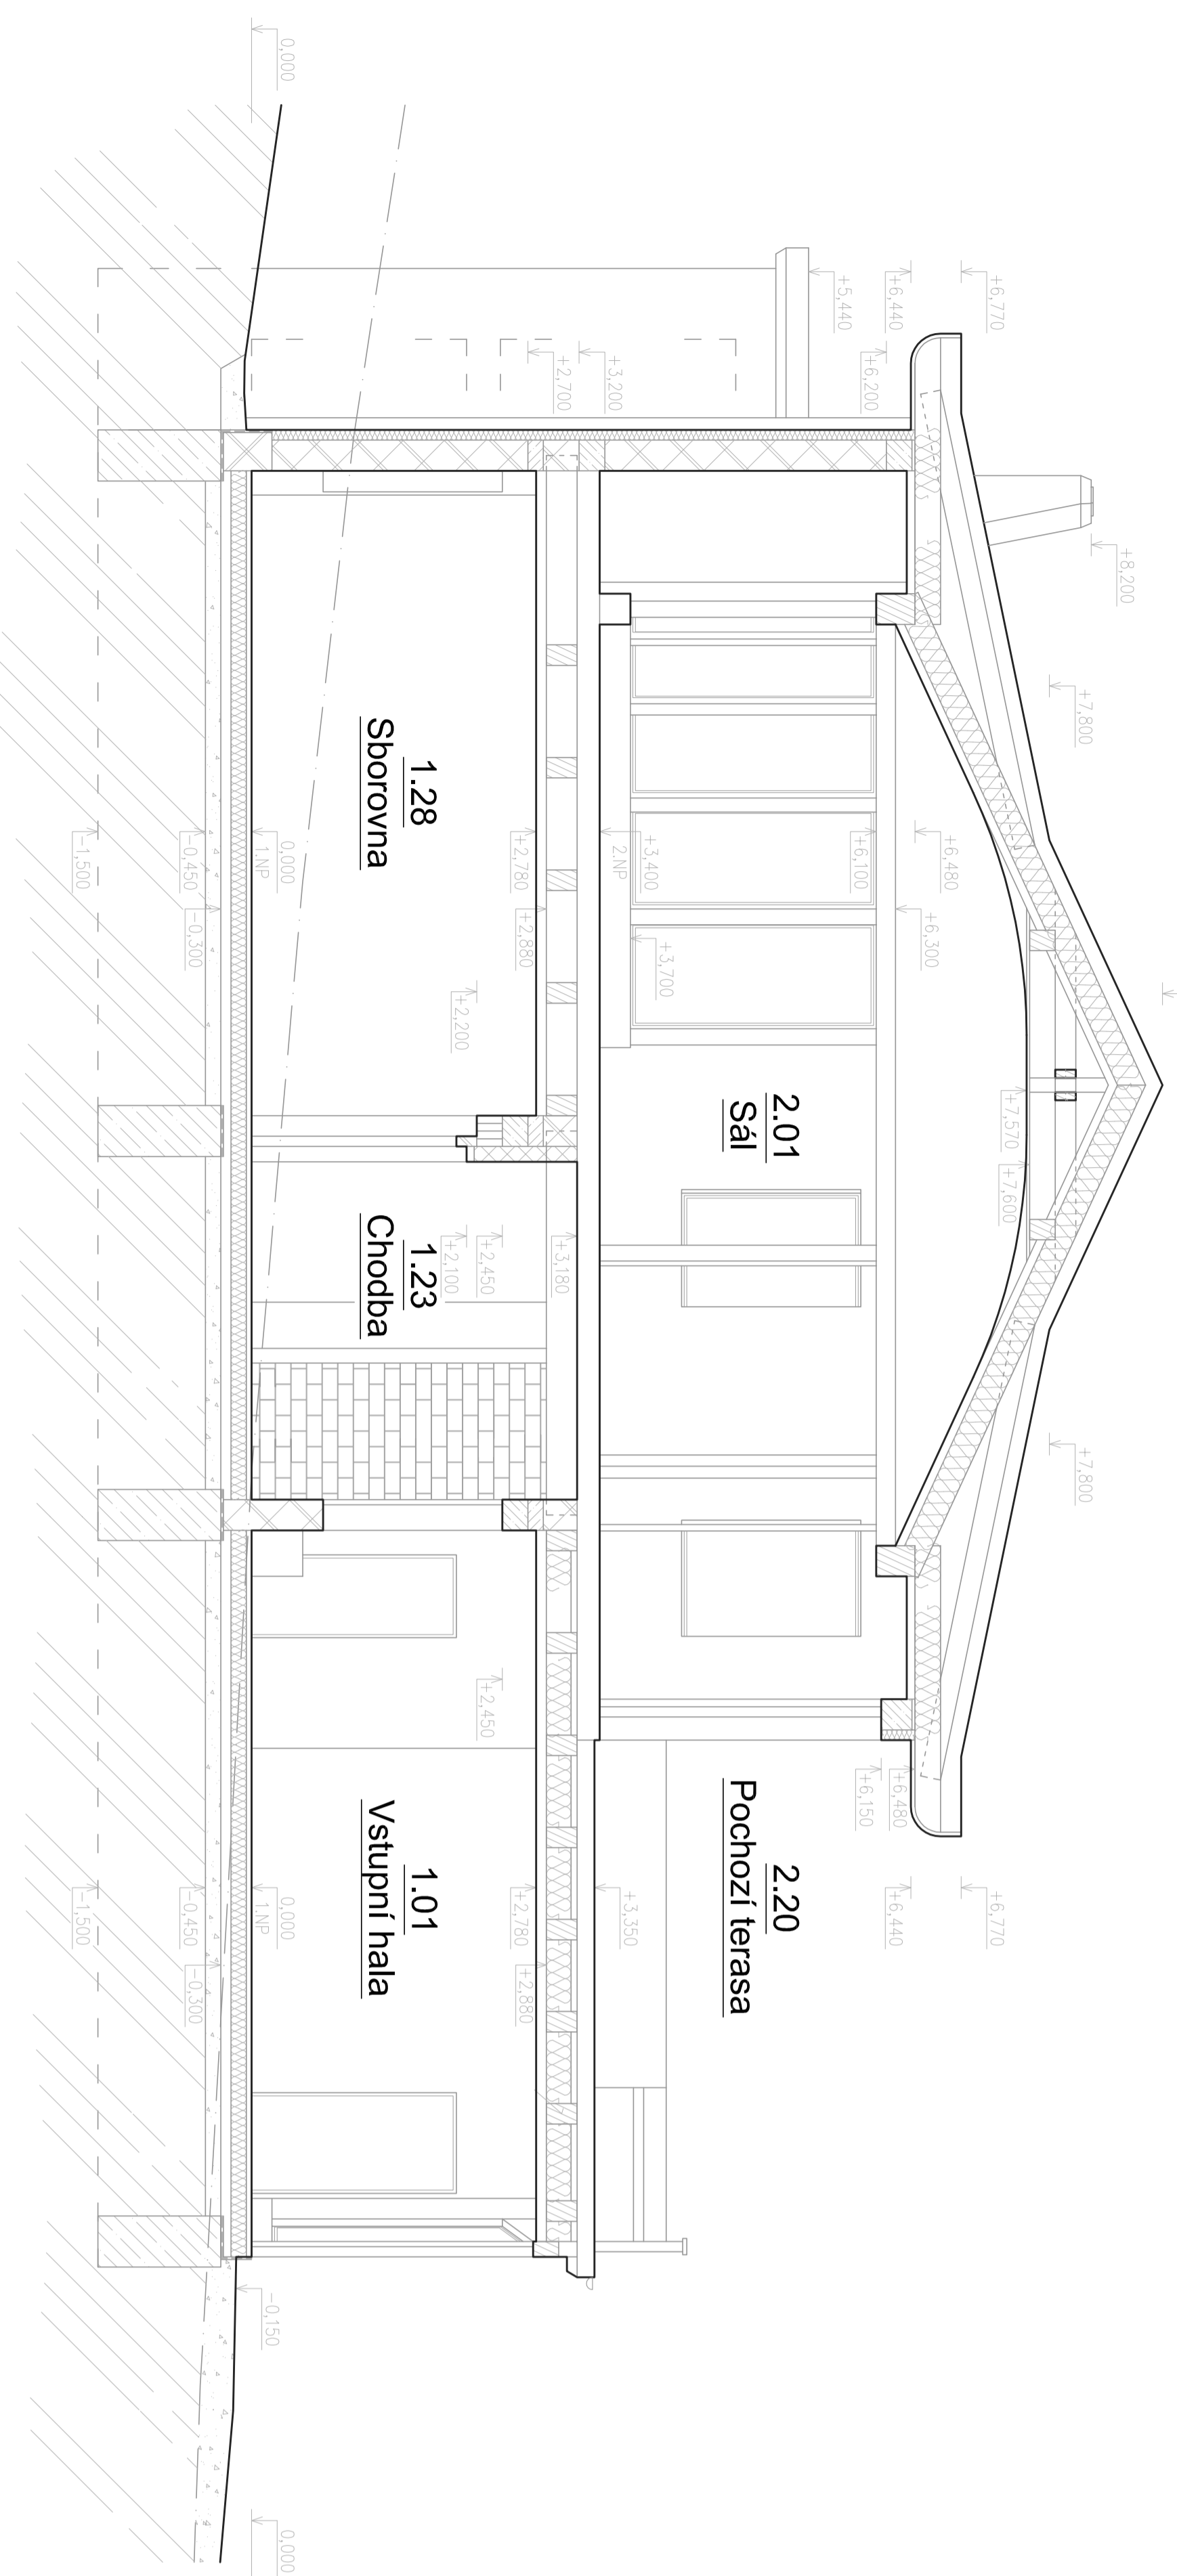


ŘEZ B-B

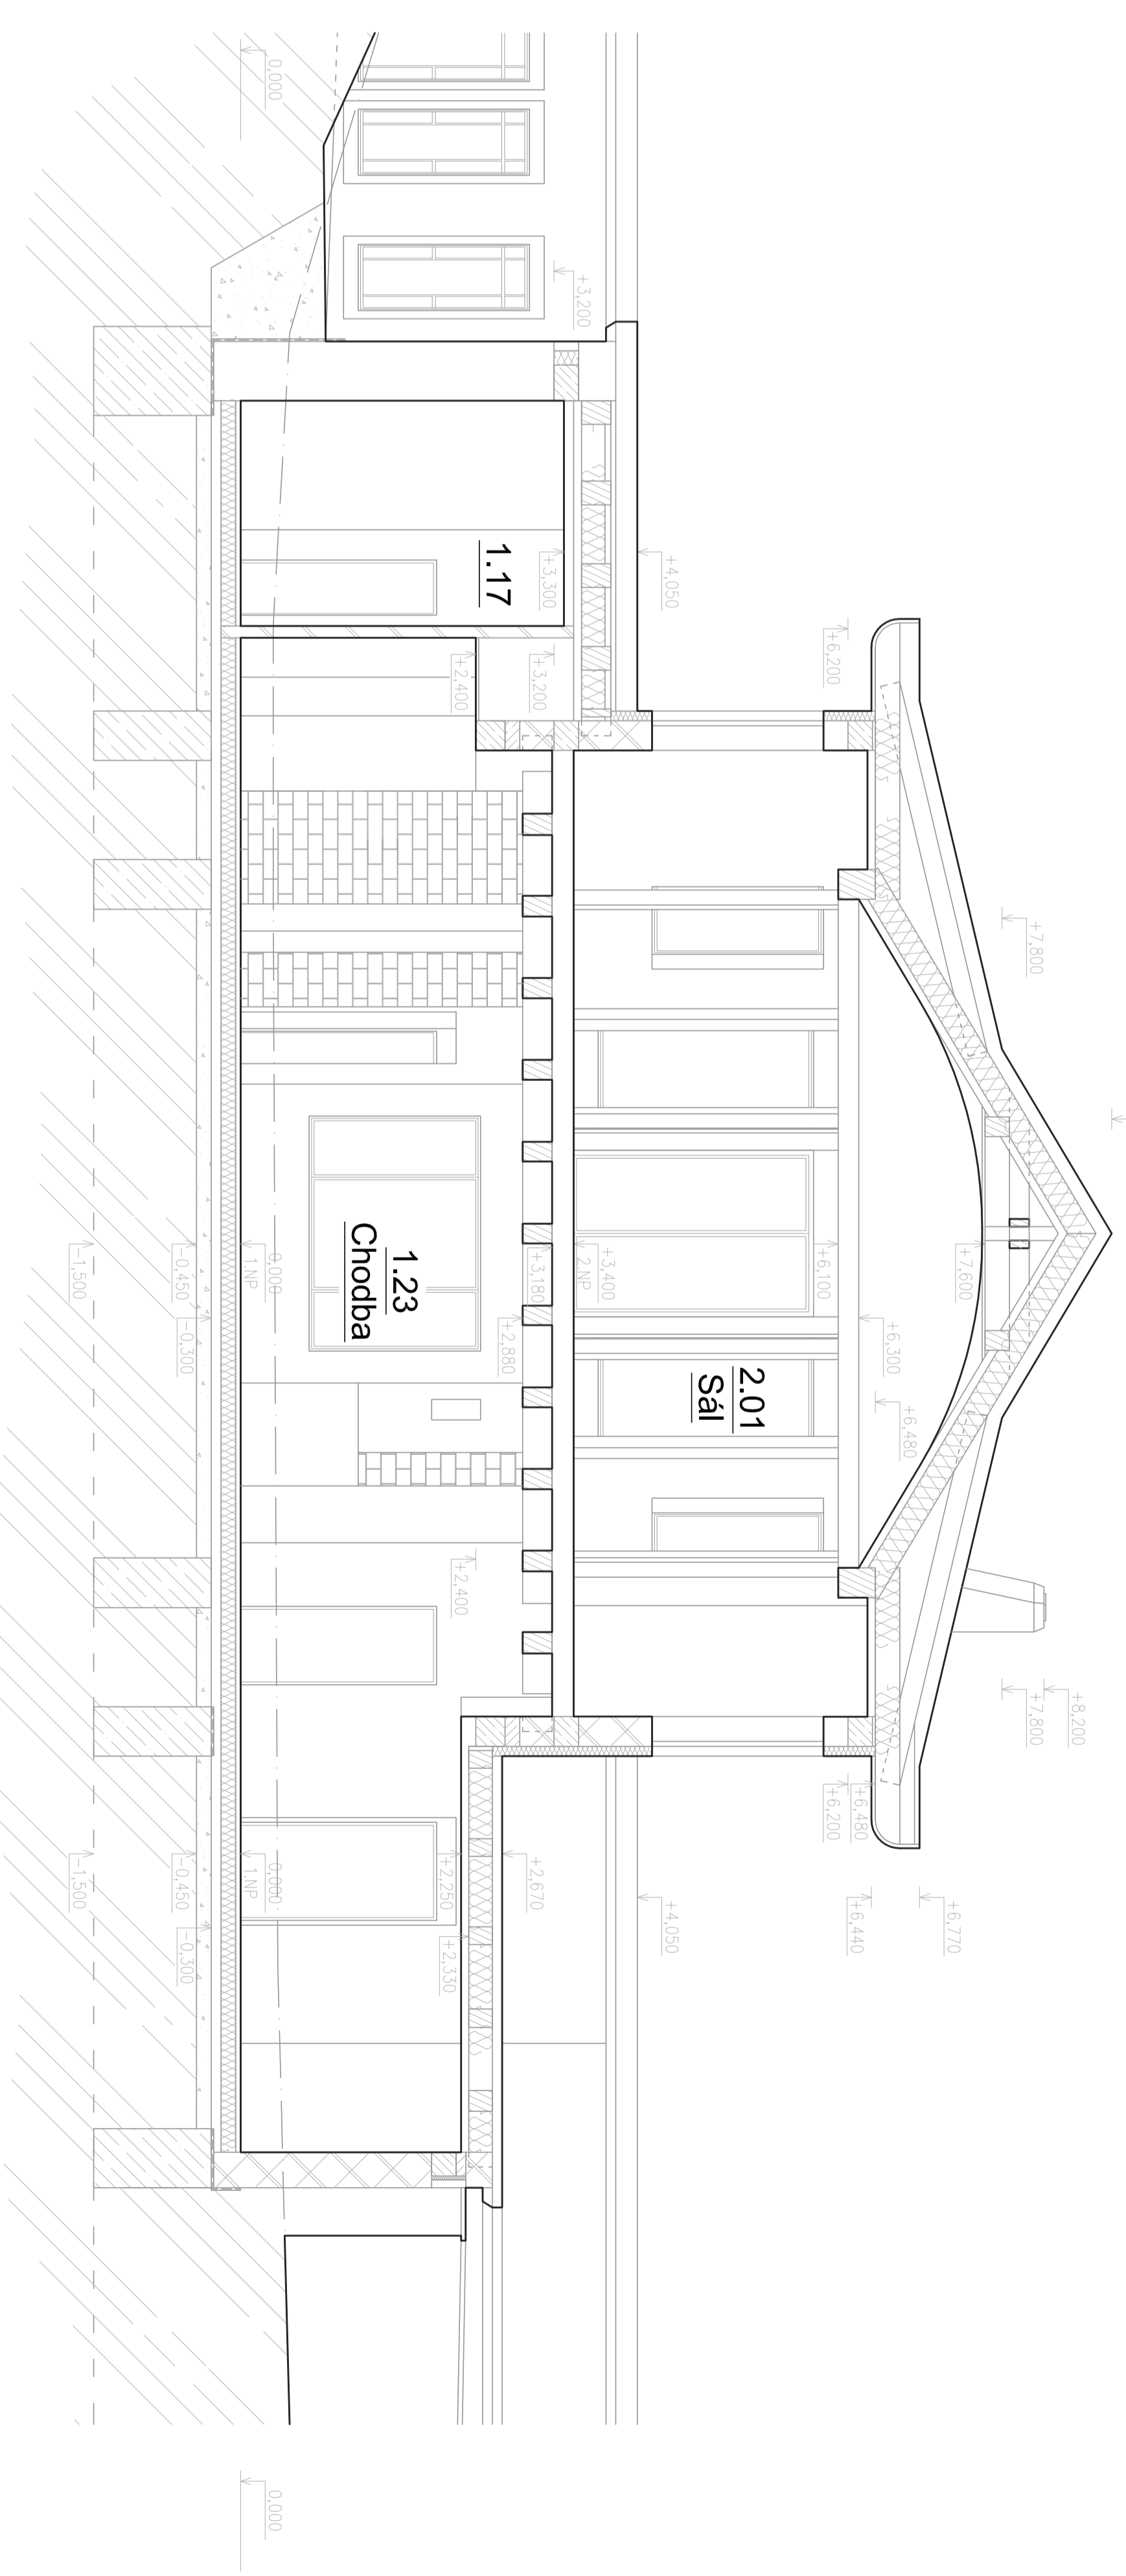


ŘEZ C-C

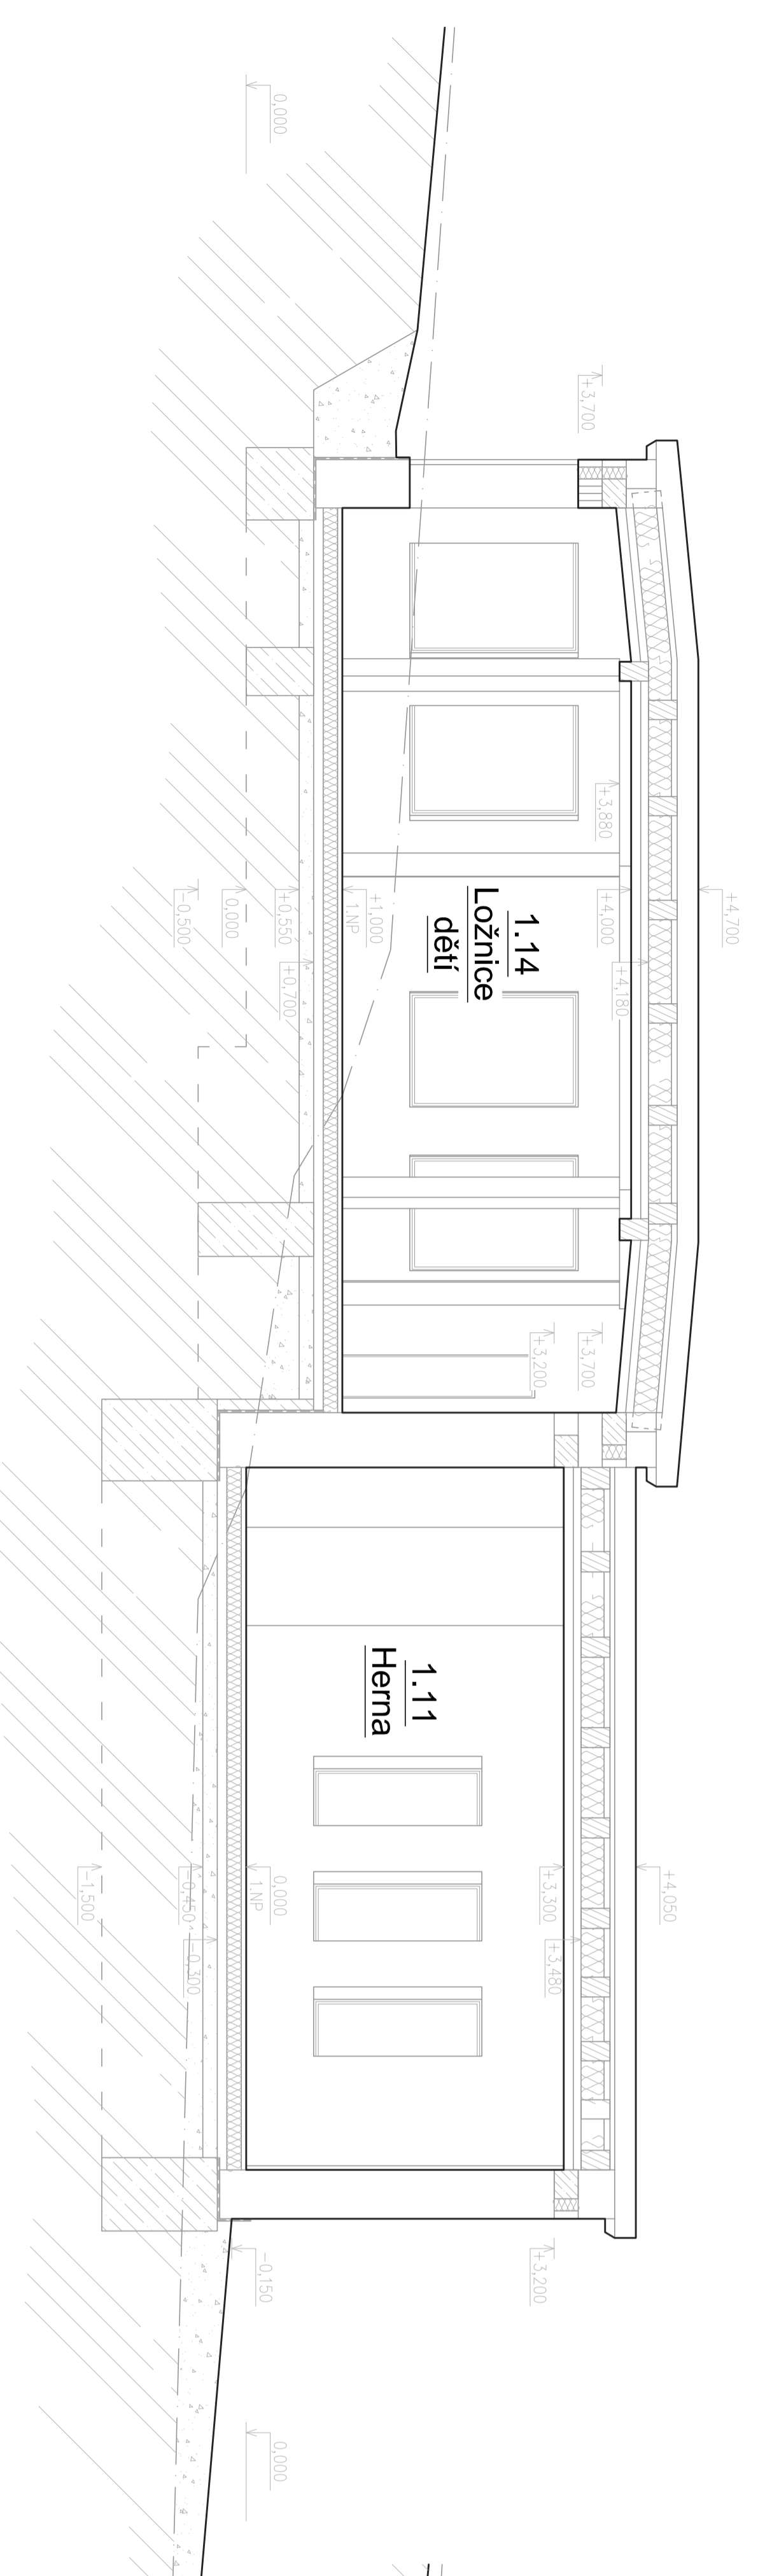

ŘEZ D-D

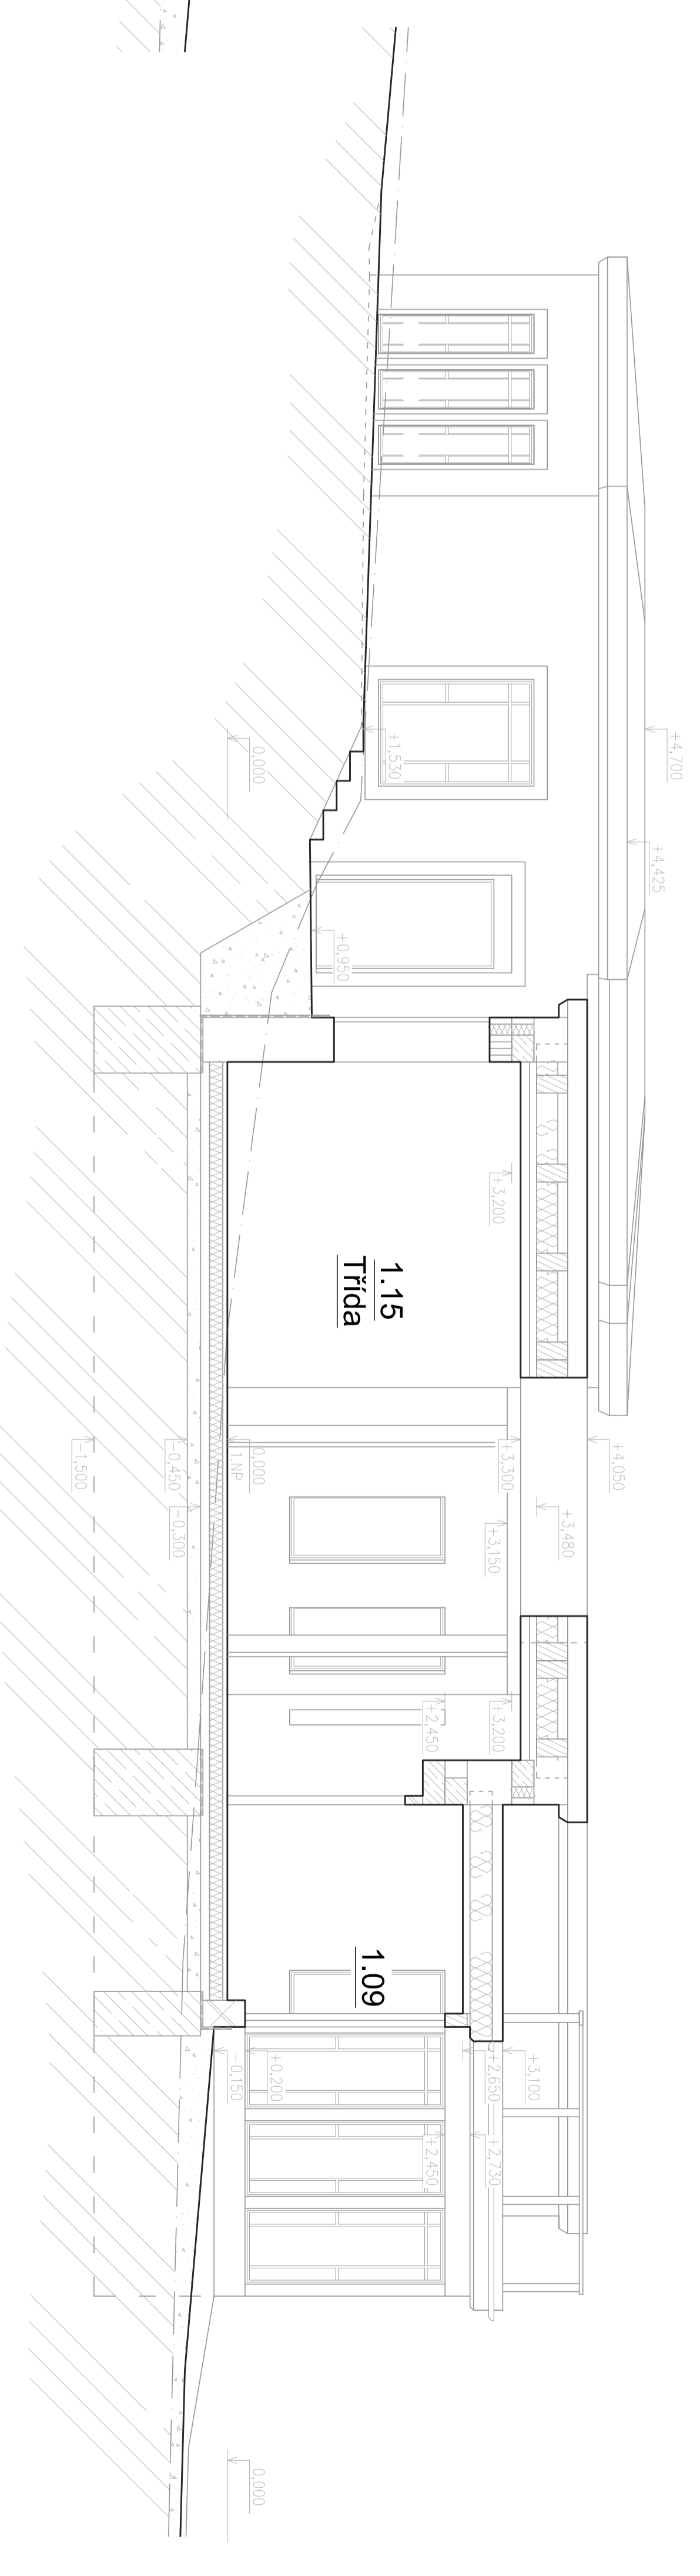

ŘEZ E-E

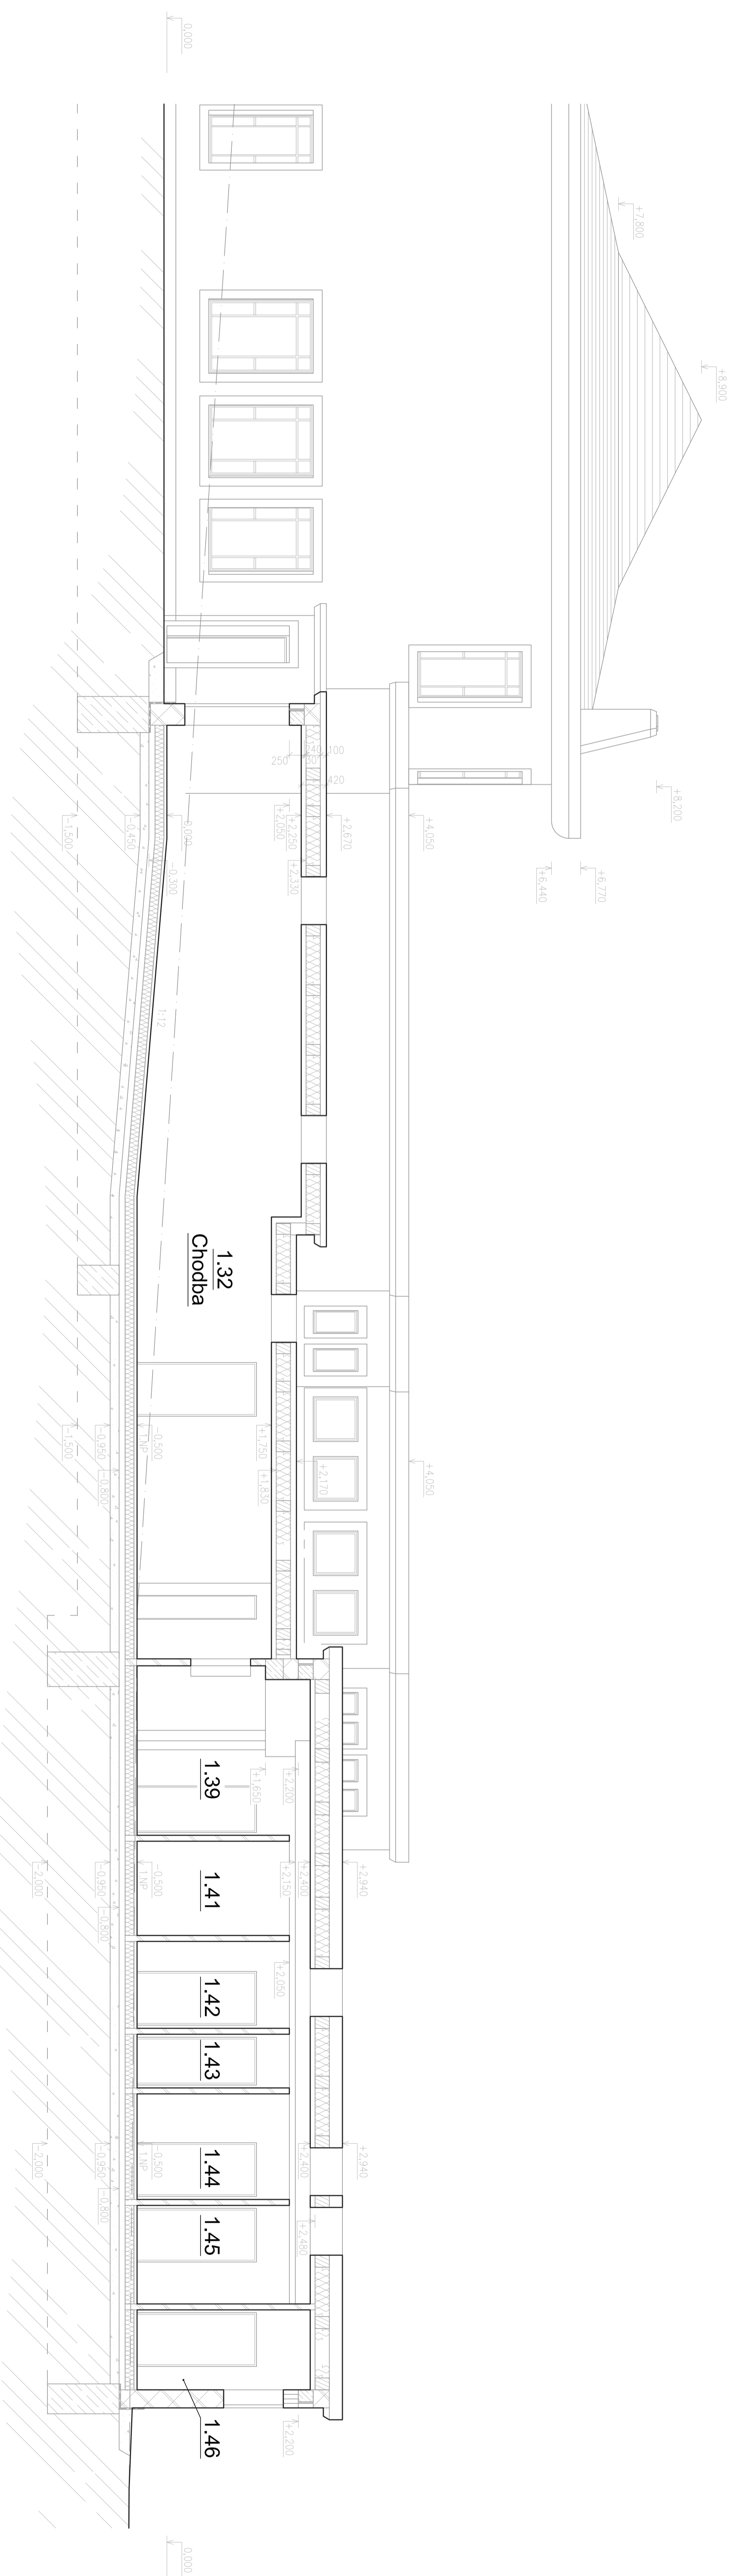

MATEŘSKÁ ŠKOLA VE SLUŠTICÍCH - ŘEZY A-A, B-B, C-C, D-D, E-E