


ŘEZ B-B

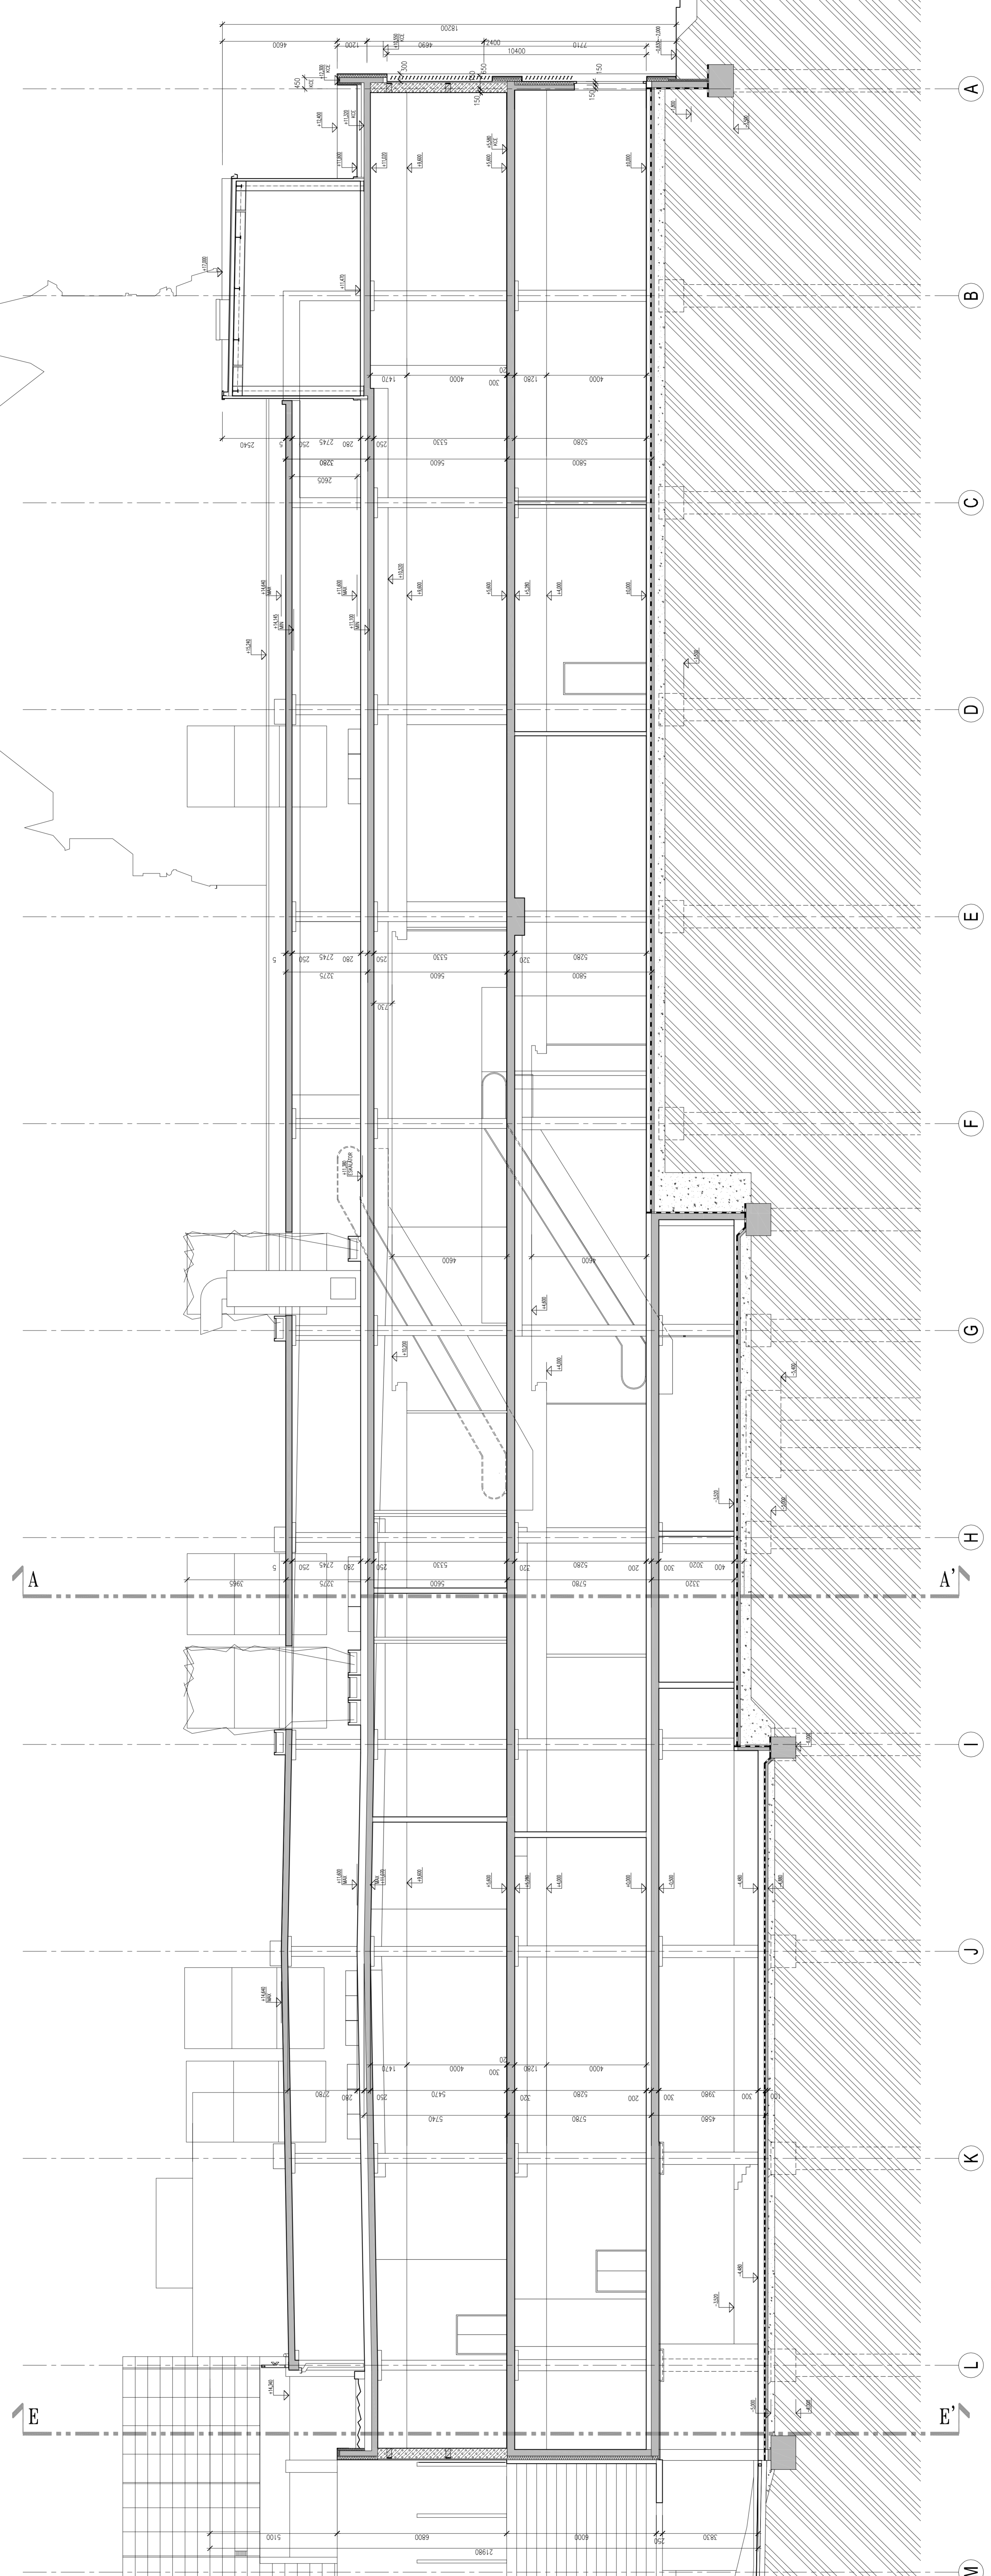

LEGENDA MATERIÁLŮ

- nosné zdi stěny, obvodové/vnitřní a sloupky
- obvodové nosné železobetonové stěny zateplené
- výpukové tepelně izolační zdivo
- nemované ostatní konstrukce
- stávající terén
- násep

0:000 = +144,200
 Výškový systém BpV / Elevated system BpV
 Souřadnicový systém JTSK / Crossbar system JTSK

DATE	DESCRIPTION	REVISION

OBJEDNATEL / CLIENT
 Multi Veselé Czech Republic a.s., o.
 Olkova 4/2096, 110 00 Praha 1

KONCEPČNÍ ARCHITKT / CONCEPTUAL ARCHITECT
 T+T Design b.v., Hanzeweg 16
 2803 CW, Gouda, Nizozemí

GENERÁLNÍ PROJEKTANT / DESIGNER GENERAL
 Sdružení D/CH, Drobého 49
 602 00 Brno, tel.:541 210 589

PROJEKT / PROJECT
FORUM ÚSTÍ NAD LABEM

PROJEKTANT / DESIGNER
 DELTAPLAN s.r.o.
 Jankovcova 63, 170 00, Praha 7

STAVĚBNÍ OBJEKT / BUILDING OBJECT
 SO 03 : Obchodní a zábavní centrum

SOUHRN / GROUP
 400 Vnitřní sálka, obchodní písko a ZTI

STUPEŇ / STAGE
 Realizační dokumentace

DATA / DATE
 16.8.2008

MĚŘÍTKO / SCALE
 1:100

PROJEKTOVANÝ / DESIGNED
 Ing. Petr Hájek

ČÁST / PART
 Příčky včetně zárubní a dveří, obvodové zdivo a zateplené konstrukce

NAZEV VÝKRESU / NAME OF PLAN
ŘEZ B-B

Č. PRŮE	STUPEŇ	TC	SO	OBSAH	Č. VÝR.	REVIZE
	RDS	400	A-S	REZ	027	00