


ŘEZ F-F

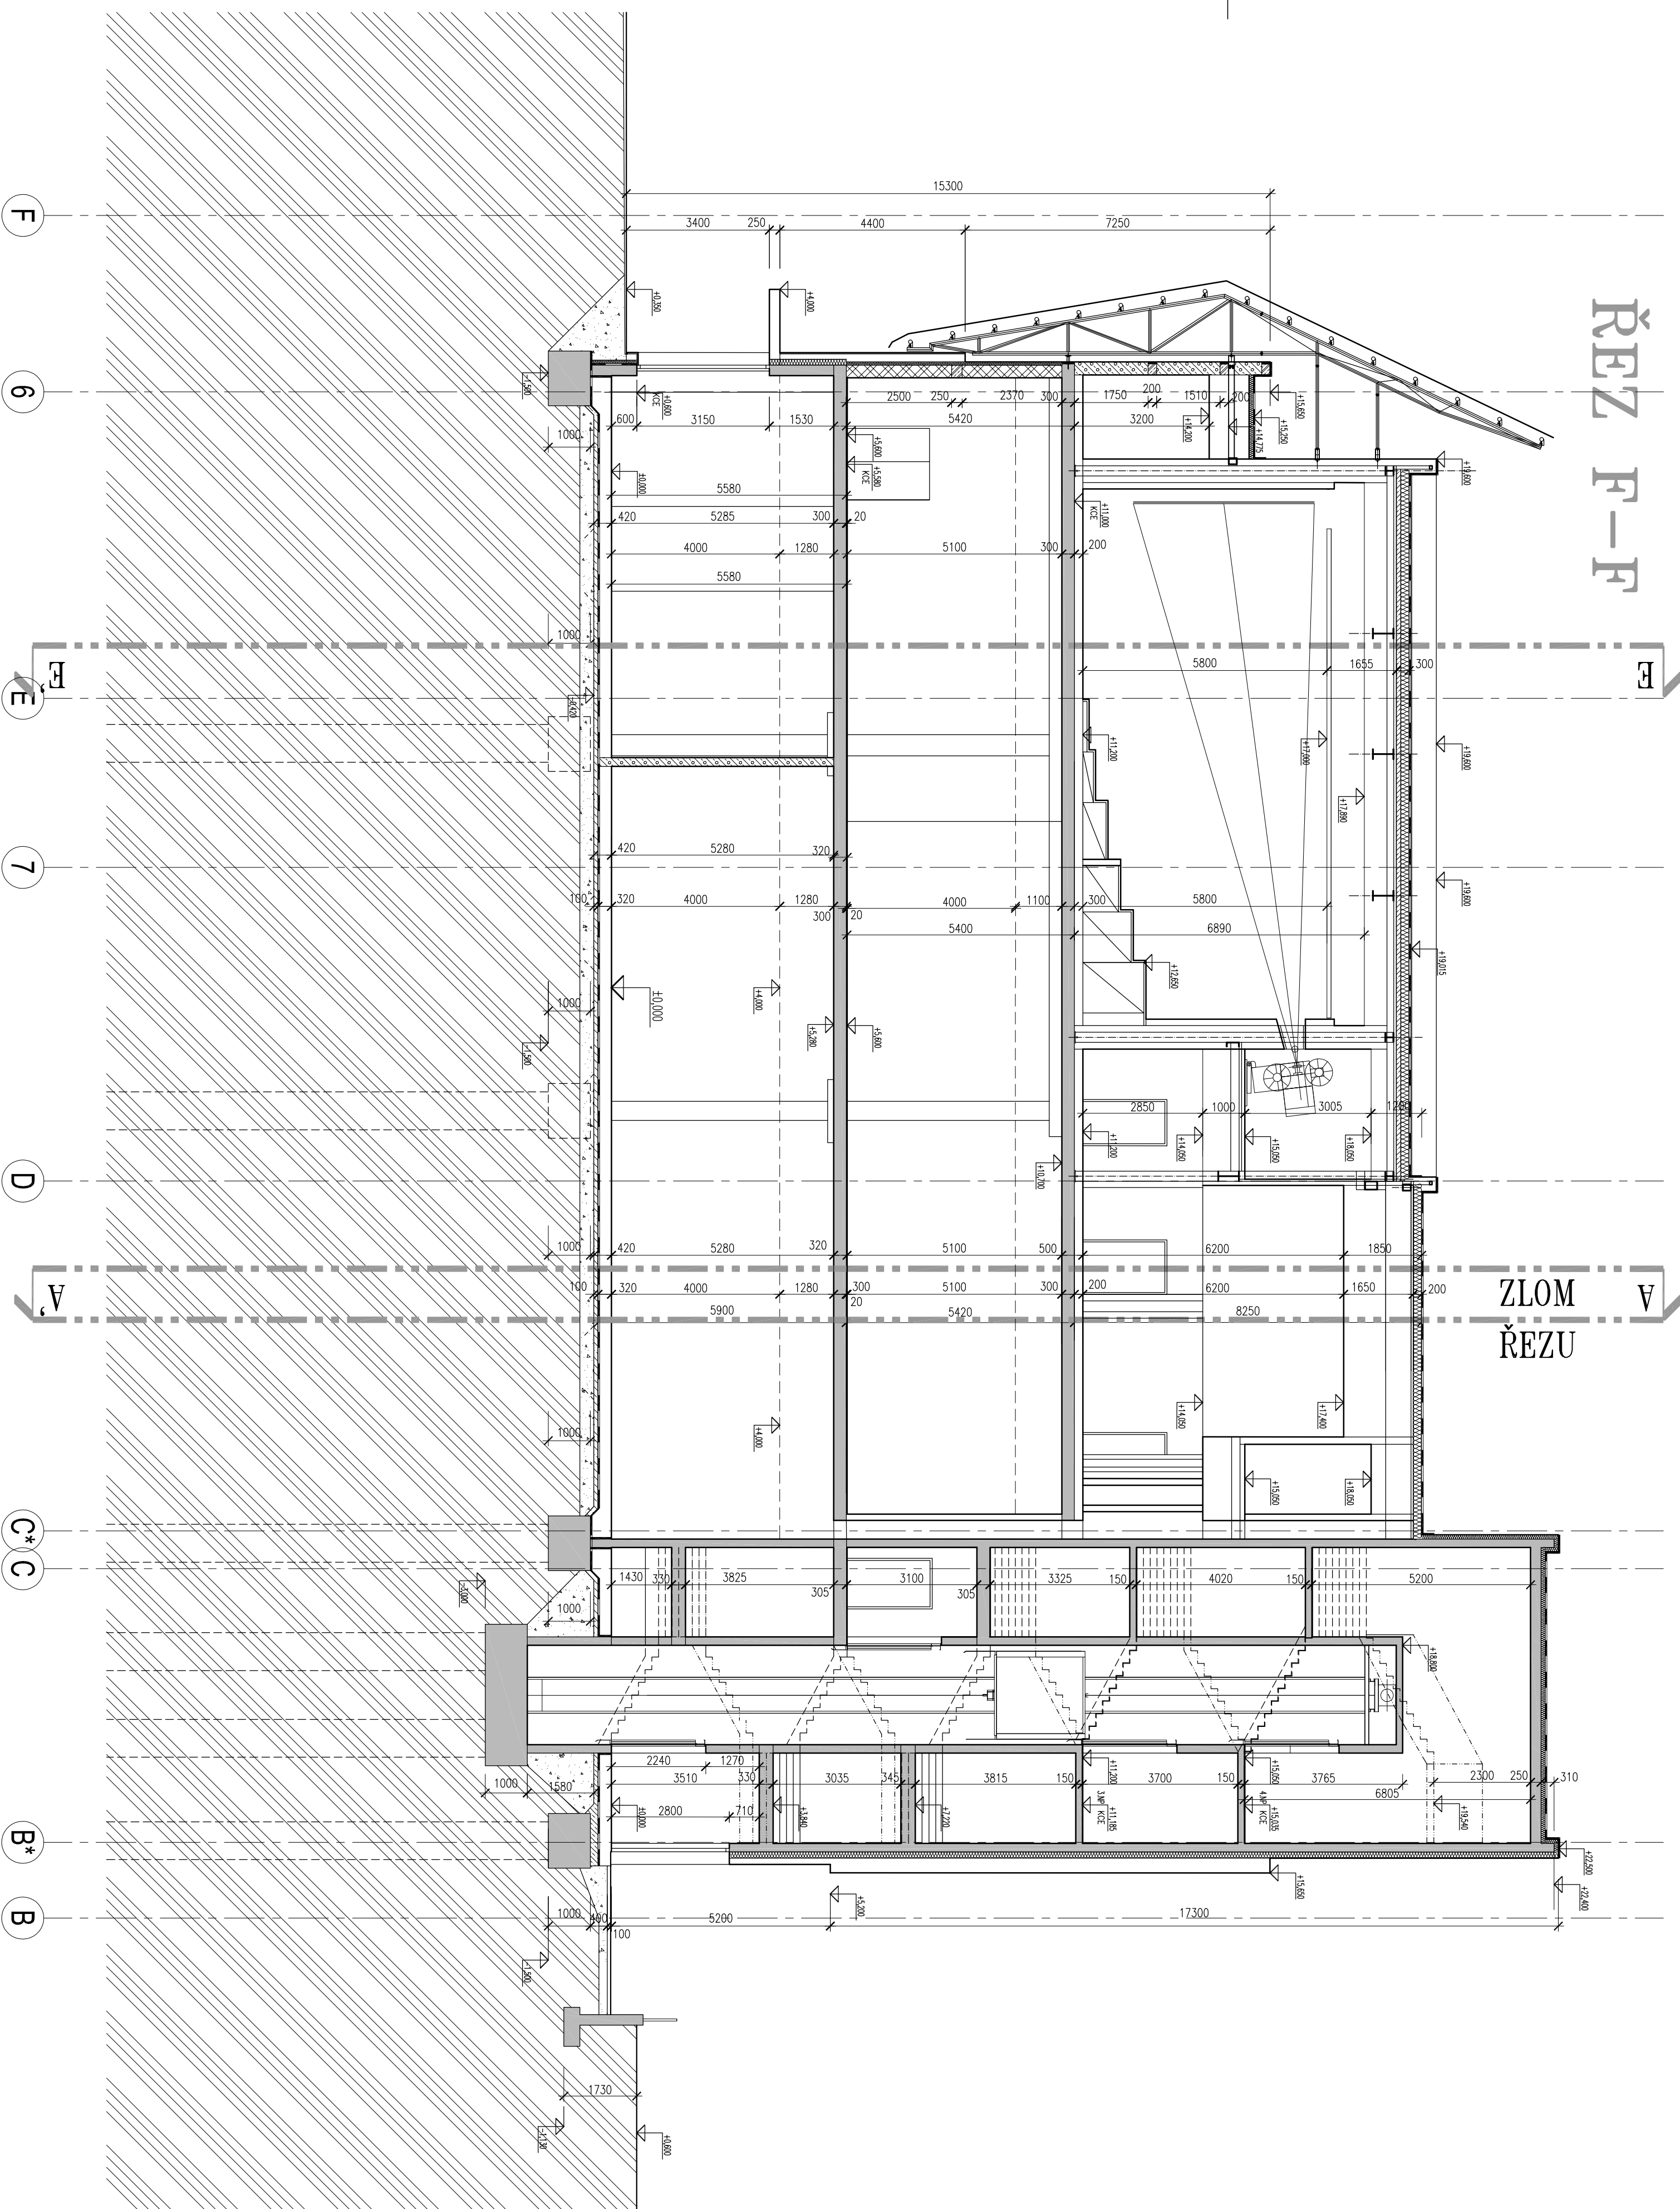

LEGENDA MATERIÁLŮ

- ŽELEZOBETONOVÁ KONSTRUKCE
VIZ. SOUBOR č.260
- ZDÍVO Z TVÁRNIC POROTHERM 30 CB
- ZDÍVO Z POROBETONOVÝCH TVÁRNIC
- PROSTÝ BETON
- TEPELNÁ IZOLACE Z MINERÁLNÍ VLNY
- NENOSNÉ OSTATNÍ KONSTRUKCE
- STÁVAJÍCÍ TERÉN
- NÁSPY

0,000 = +144,200

Výškový systém Bpv / Elevated system Bpv
Souřadnicový systém JTSK / Crossbar system JTSK

DATUM / DATE	POPIS OBSAHU REVIZE / DESCRIPTION SUBJECT OF REVISION	REVIZE / REVISION

OBJEDNATEL / CLIENT
Multi Vestě Czech Republic 6, s.r.o.
Olivoва 4/2096, 110 00 Praha 1

KONCEPČNÍ ARCHITEKT / CONCEPTUAL ARCHITECT
T+T Design b.v., Hanzeweg 16
2803 CW, Gouda, Nizozemí

GENERÁLNÍ PROJEKTANT / DESIGNER GENERAL
Sdružení D/CH, Dřobehňo 49
602 00 Brno, tel.:541 210 589



PROJEKT / PROJECT FORUM ÚSTI NAD LABEM

PROJEKTANT / DESIGNER
DELTAPLAN s.r.o.
Jankovcova 53, 170 00, Praha 7

STAVEBNÍ OBJEKT
BUILDING OBJECT SO 03 : Obchodní a zábavní centrum

SOUBOR / GROUP 400 Vrchní stavba, dokončovací práce a ZTI

STUPEŇ / STAGE Realizační dokumentace

DATUM / DATE 10/2008

MĚŘÍTKO / SCALE 1 : 100

VYPRACOVAL
DESIGNED Ing. Petr Hájíček

ČÁST / PART
Příčky včetně zárubní a dveří, podlahy,
obvodové zdivo a zámečnické konstrukce

NAZEV VÝKRESU / NAME OF PLAN

ŘEZ F-F

Č. PÁNE / SHEET	STUPEŇ / STAGE	TC	SO	OBSAH / CONTENT	Č. VÝKŘ. / SHEET NO.	REVIZE / REVISION
RDS	400	A-S	REZ	031	01	