


ŘEZ G-G

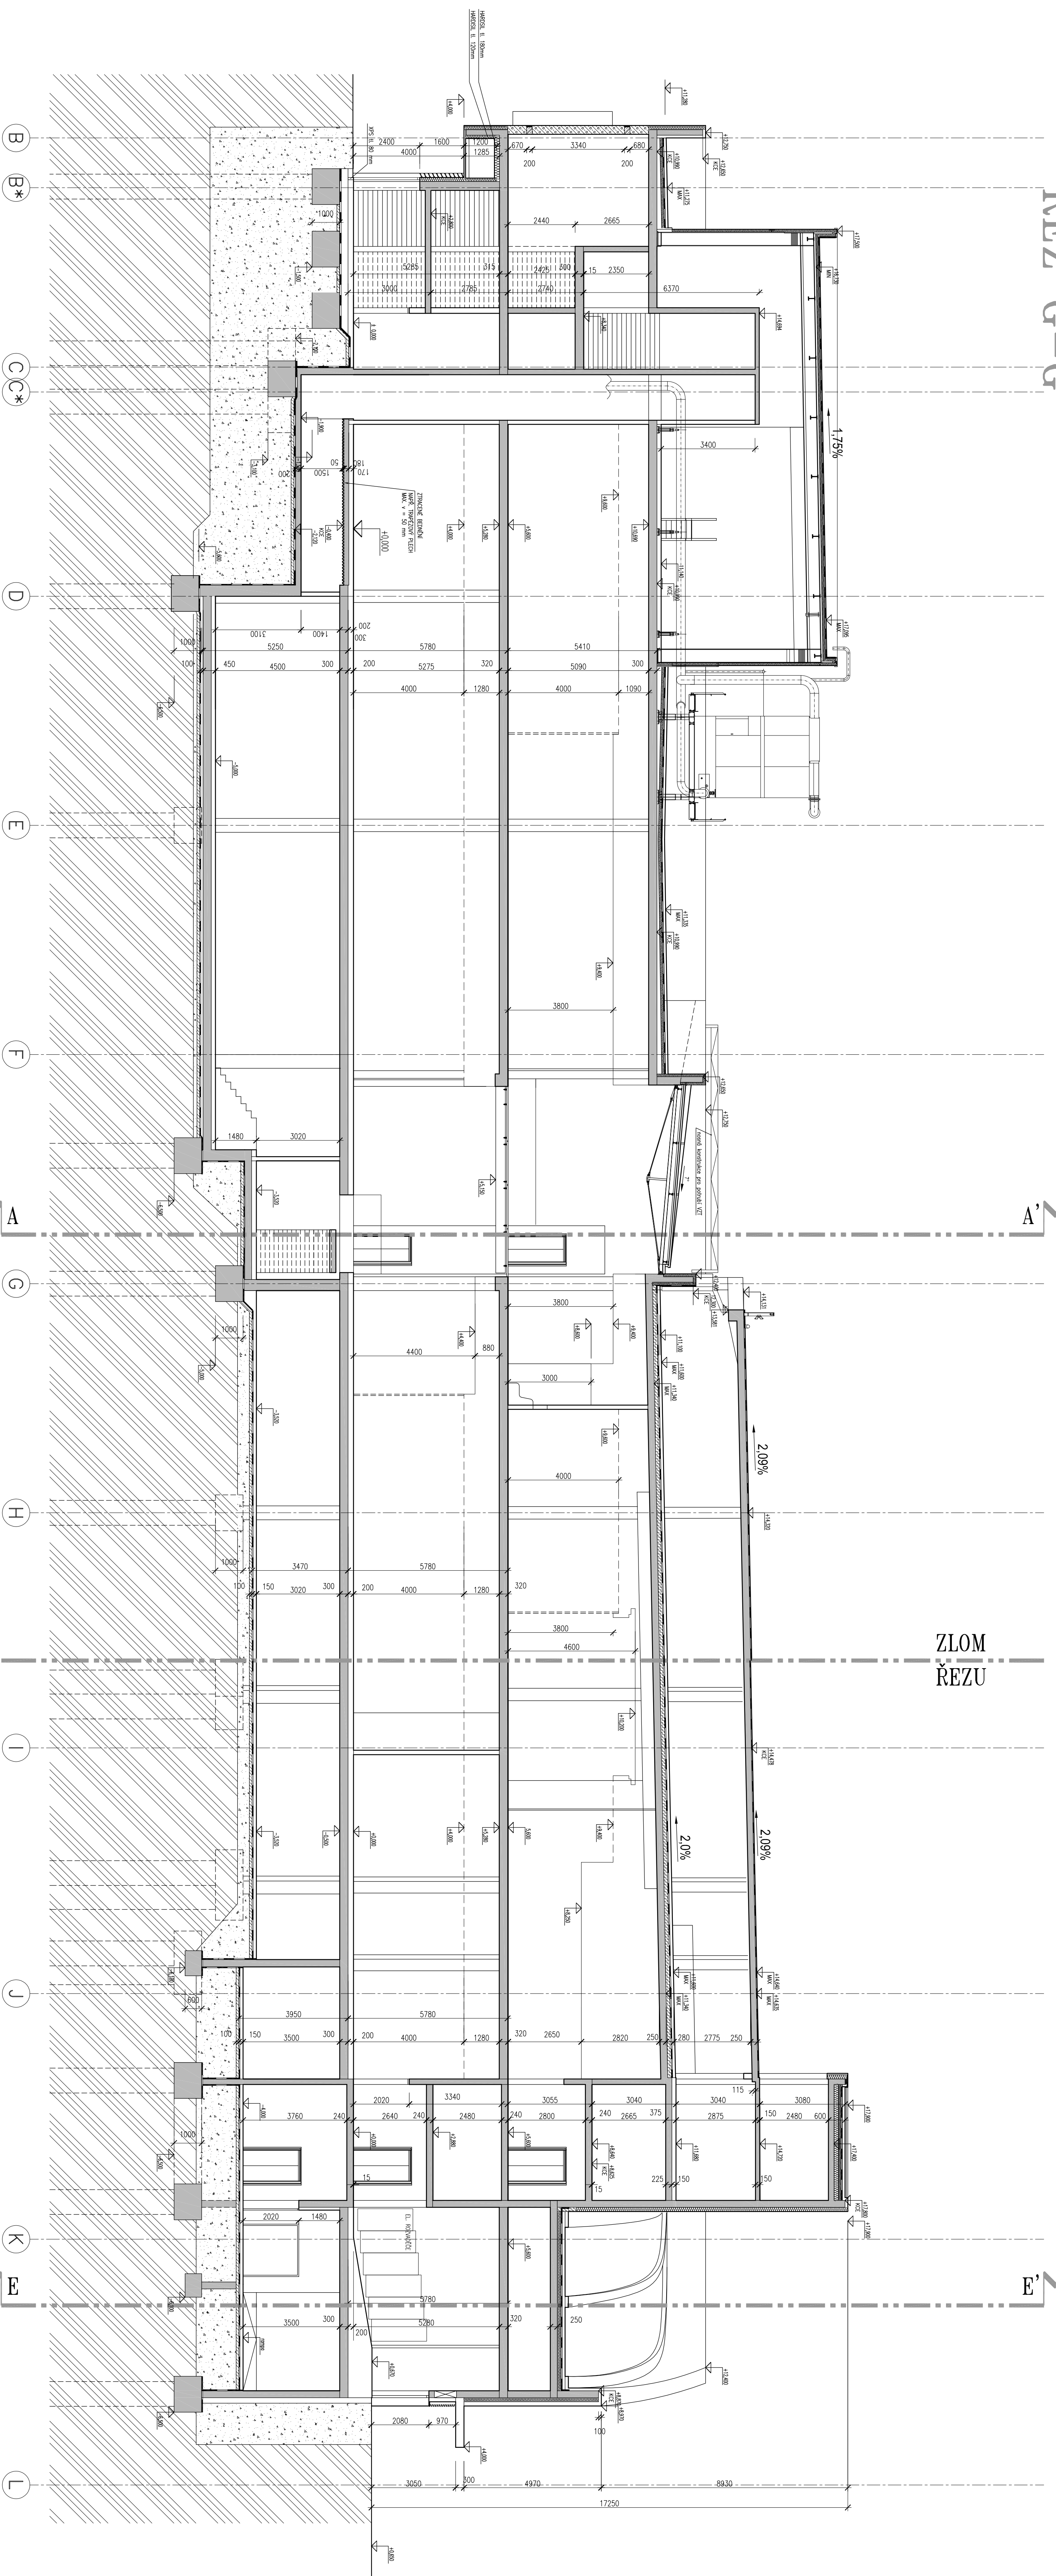

ZLOM
ŘEZU

LEGENDA MATERIÁLŮ

- nosné žb sloupy ohrdované/vnitřní a sloupy
- ohrdované nosné zábrzděnové stěny
- zábrzděnové
- výplňové tepelně izolační zdivo
- nenosné ostatní konstrukce
- sávkový lepen
- mášp

0,000 = +144,200

Výškový systém Bpv / Elevated system Bpv
Souřadnicový systém JTSK / Crossbar system JTSK

OBEDNATEL / CLIENT	DATE / DATE	FORGE / FORGE	REVISION
Multi Vestě Czech Republic 6, s.r.o.			
Olivořova 4/2096, 110 00 Praha 1			
KONCEPČNÍ ARCHITECT / CONCEPTUAL ARCHITECT			
T+T Design b.v., Hanzeweg 16			
2803 CW, Gouda, Nizozemí			
GENERAL PROJECTANT / DESIGNER GENERAL			
Suržení DI/CH, Dřoňedlo 49			
602 00 Brno, tel.: 541 210 589			

FORUM ÚSTŘI NAD LABEM

PROJECTANT / DESIGNER	DELTA PLAN s.r.o.
Jankovcova 53, 170 00, Praha 7	
STAVĚNÍ OBJEKT	SO 03 : Obchodní a zábrzděnové stěny
SOUBOR / GROUP	Vnitřní stěny obchodní příče a ZTI
STUPEŇ / STAGE	Realizační dokumentace
DATE / DATE	10/2008
MĚŘITNO / SCALE	1 : 100
YPRACOVNÁ / DESIGNED	Ing. Barbořka, Ing. Hříbková, Ing. Kábrník

ČÁST / PART
Příčky včetně zárubní a dveří, ohrdované zdivo a zábrzděnové konstrukce

ŘEZ G-G

MAKĚV / VÝKRESU / NAME OF PLAN	ŘEZ G-G			
Č. PÁNE / STUPEŇ	TC	SO	OBSAH	Č. VYBR. / REVIZE
RDS	400	A-S	REZ	033 00