


# ŘEZ H-H

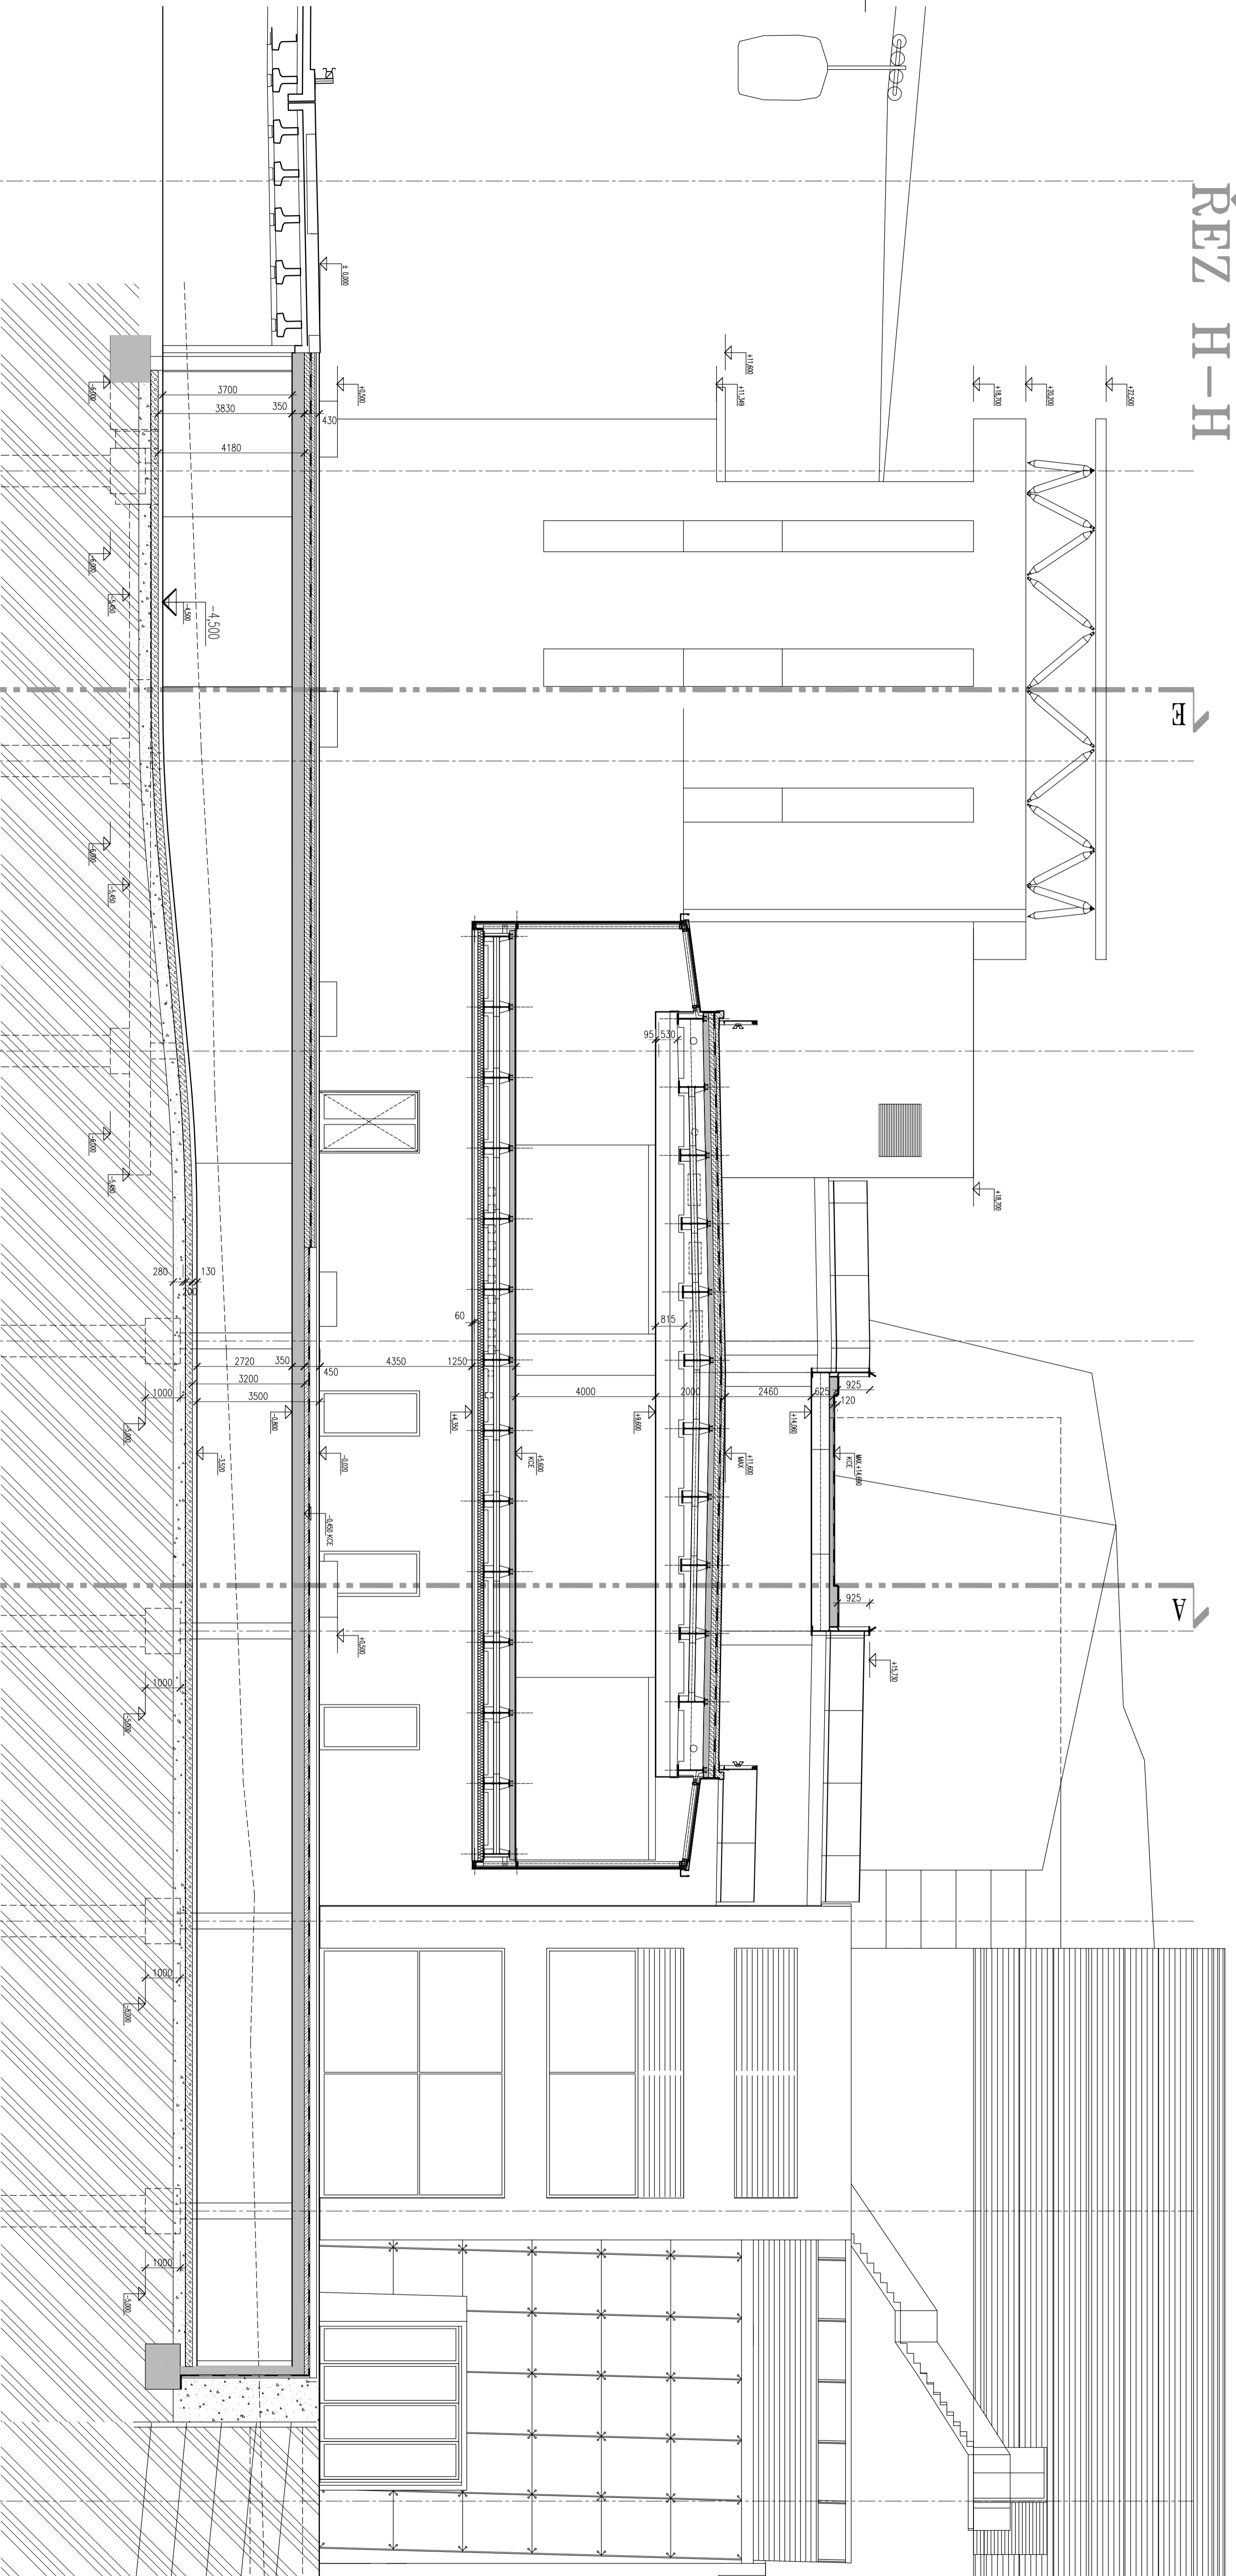

**LEGENDA MATERIÁLŮ**

	nosné žb. stěny, obvodové/vnitřní a sloupy
	obvodové nosné železobetonové stěny
	zateplené
	výplňové tepelné izolace ždivo
	nenosné ostatní konstrukce
	stávající terén
	násep

0,000 = +144,200

Výškový systém Bpv / Elevated system Bpv  
Souřadnicový systém JT/SK / Crossbar system JT/SK

DATA / DATE	POPIS OBSAHU REVIZE DESCRIPTION SUBJECT OF REVISION	REVIZE REVISION

<b>OBJEDMATEL / CLIENT</b>	Multi Vesté Czech Republic 6, s.r.o. Olivoва 4/2096, 110 00 Praha 1
<b>KONCEPČNÍ ARCHITEKT / CONCEPTUAL ARCHITECT</b>	T+T Design b.v., Hanzweg 16 2803 CW, Gouda, Nizozemí
<b>GENERÁLNÍ PROJEKTANT / DESIGNER GENERAL</b>	Sdrůžení D/CH, Drobného 49 602 00 Brno, tel.:541 210 589

**PROJEKT / PROJECT**  
**FORUM USTÍ NAD LABEM**

<b>PROJEKTANT / DESIGNER</b>	DEL TAPLAN s.r.o.
<b>STAVBYNÝ OBJEKT BILDNINGS OBJECT</b>	Janůvková 53, 170 00, Praha 7
<b>SOUBORŮV / GROUP</b>	SO 03 : Obchodní a zábavní centrum Vnitřní síňová obnovená přístava a ZTI
<b>STUPĚNĚNÍ / STAGE</b>	Realizace / dokončování
<b>DATA / DATE</b>	10/2008
<b>MĚŘÍTKO / SCALE</b>	1 : 100
<b>VYPRACOVAL DESIGNED</b>	Ing. Raufová, Ing. Hájková Ing. Kellner

**ČÁSTI / PART**  
**Přítčky včetně zárubní a dveří, obvodové zdivo a zámečnické konstrukce**

**NÁZEV VÝKRESU / NAME OF PLAN**  
**ŘEZ H-H**

Č. PŘÍR. RDS	STUPĚNĚNÍ 400	TC	SO A-S	OBSAH REZ	Č. VÝKR. 034	REVIZE 00