


ŘEZ I-I

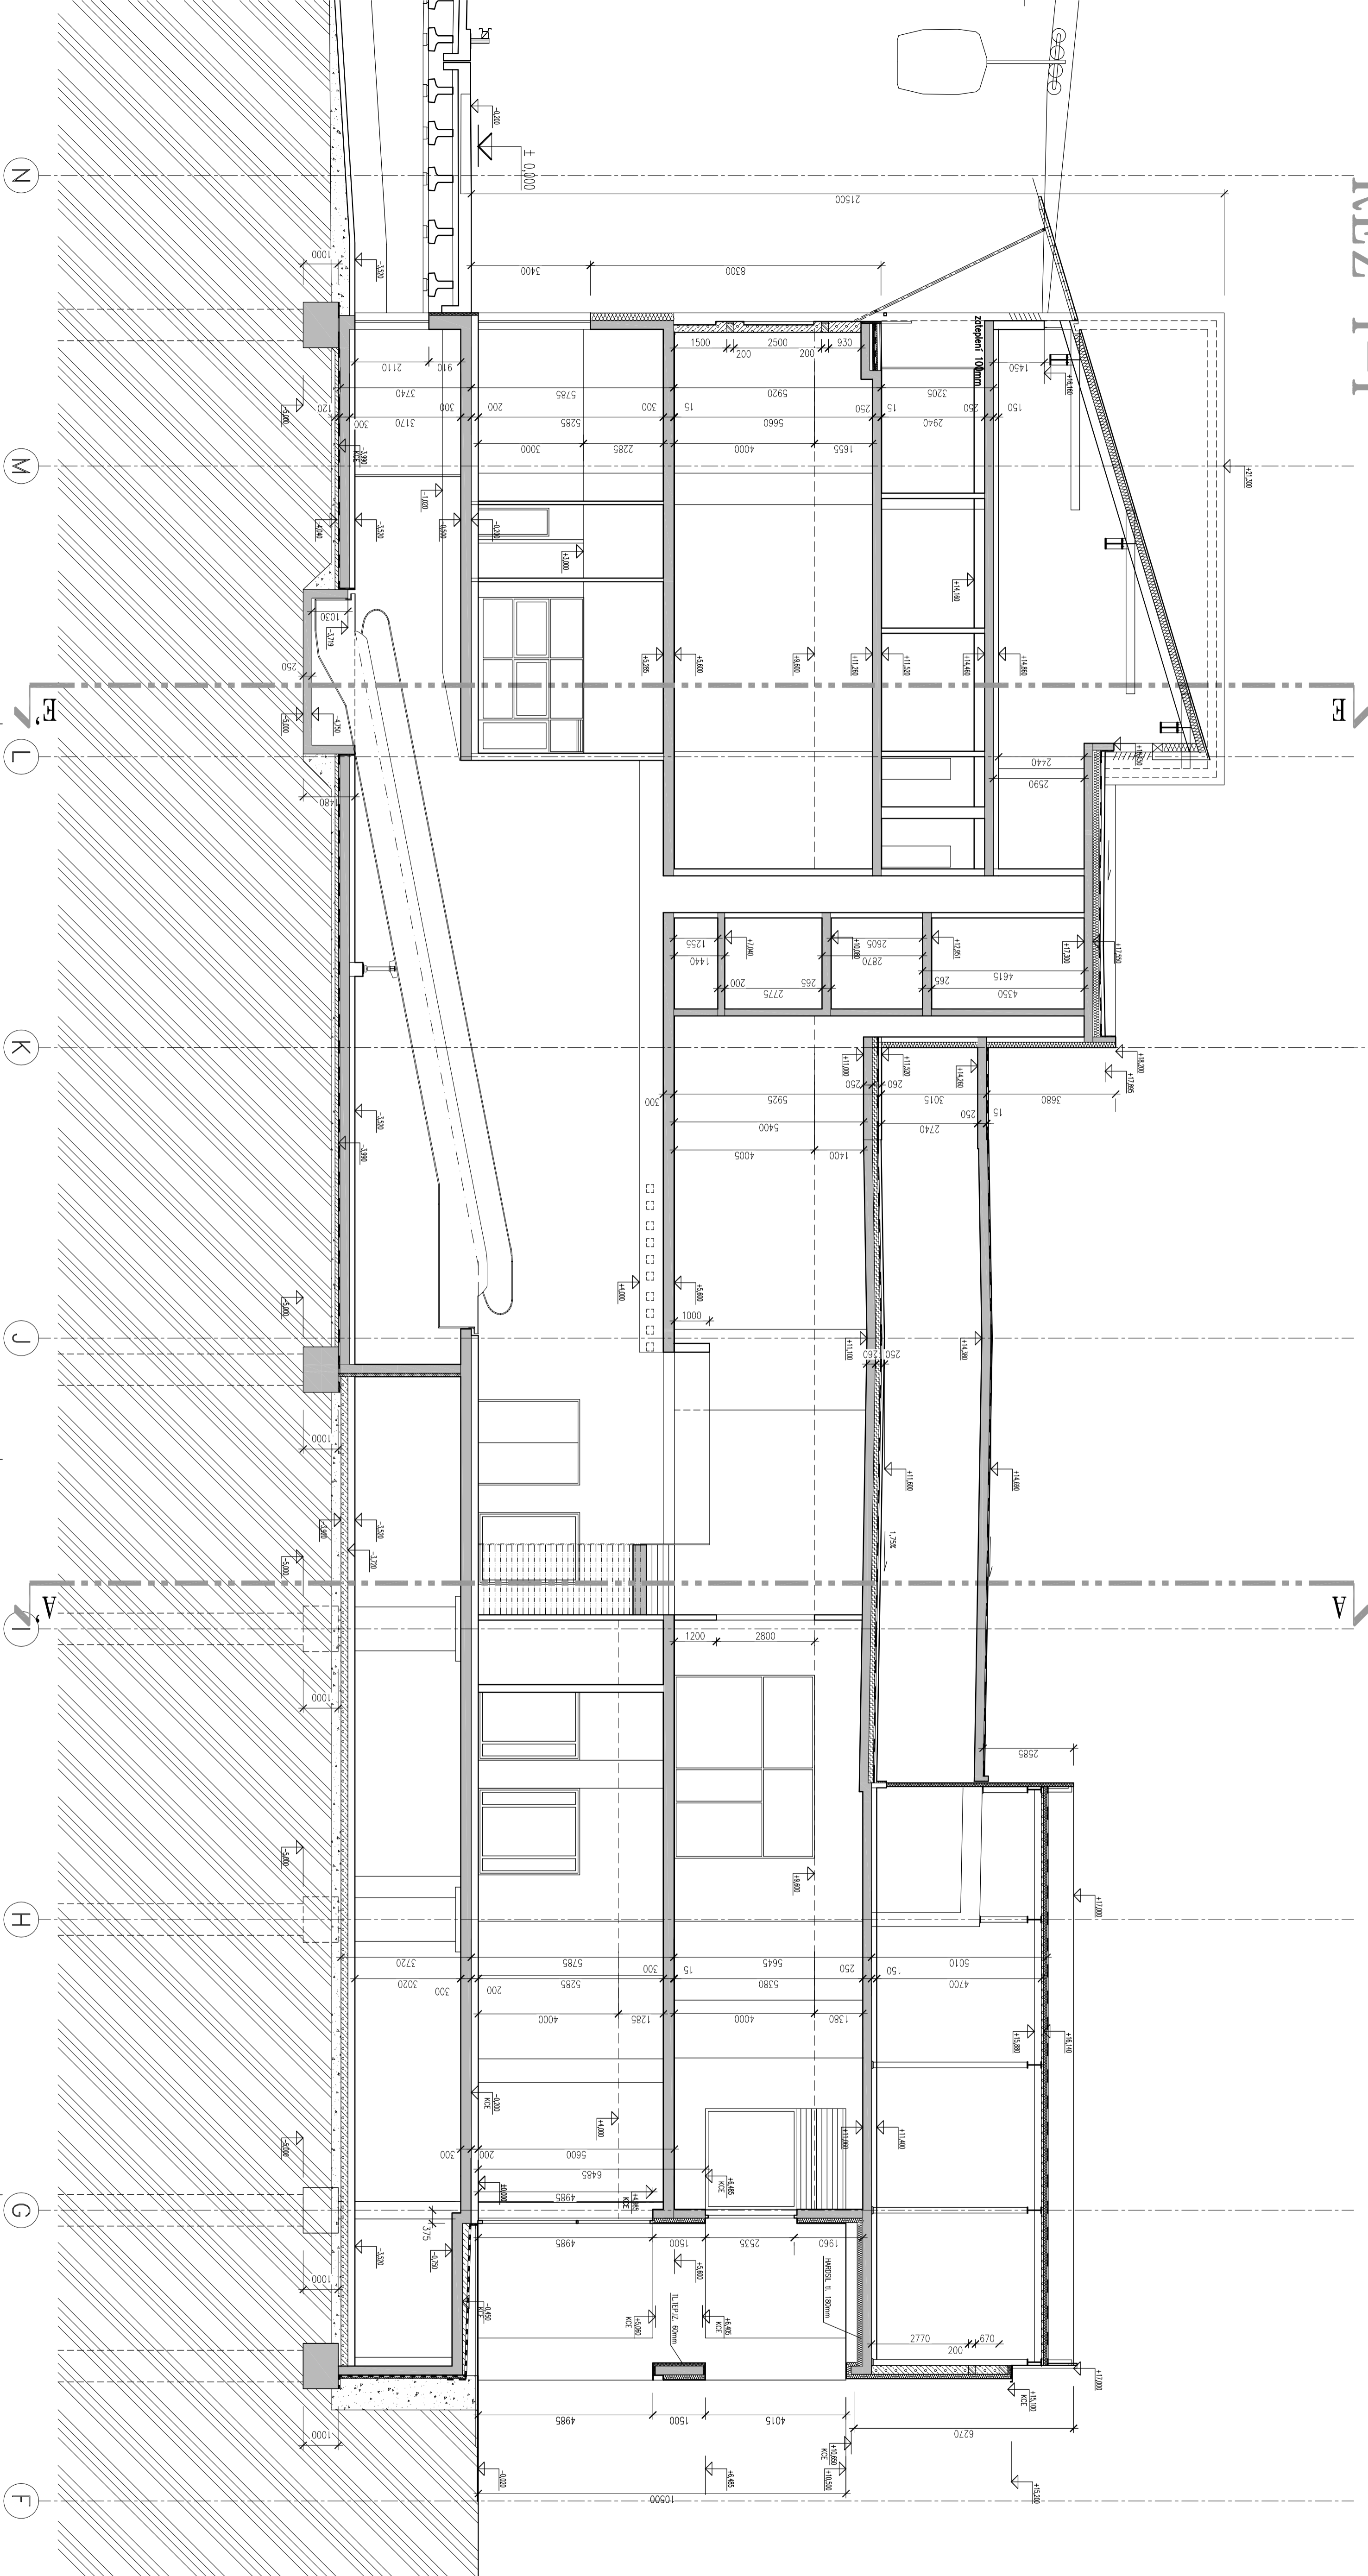

LEGENDA MATERIÁLŮ

- nosné žb. stěny obvodové/vnitřní a sloupy
- obvodové nosné zatepelené zateplené
- výplňové tepelné izolační zdivo
- nenosné ostatní konstrukce
- stávající terén
- násep

0,000 = +144,200

Výškový systém Bv / Elevated system Bv
Souřadnicový systém JTŠK / Crossbar system JTŠK

DATA / DATE	POPIS OBSAHU REVIZE / DESCRIPTION SUBJECT OF REVISION	REVIZE / REVISION

OBJEDNATEL / CLIENT
Multi Veste Czech Republic 6, s.r.o.
Olivoва 4/2096, 110 00 Praha 1

KONCEPČNÍ ARCHITEKT / CONCEPTUAL ARCHITECT
T+T Design b.v., Hanzeweg 16
2803 CW, Gouda, Nizozemí

GENERÁLNÍ PROJEKTANT / DESIGNER GENERAL
Sdružení D/CH, Droběného 49
602 00 Brno, tel.:541 210 589

PROJEKT / PROJECT

FORUM USTÍ NAD LABEM

PROJEKTANT / DESIGNER
DEL TAPLAN s.r.o.
Jankovcova 53, 170 00, Praha 7

STAVBYNÍ OBJEKT
BUDOVNÍ OBJEKT

SOUBOR / GROUP

SO 03 : Obchodní a zábavní centrum
Vnější stavba obchodní ptačky a ZTI

STUPĚŇ / STAGE

Realizaci dokumentace

DATA / DATE

10/2008

MĚŘÍTKO / SCALE

1 : 100

VYPRACOVAVL
DESIGNER

Ing. Raufava, Ing. Háček
Ing. Kehlner

NÁZEV VÝKRESU / NAME OF PLAN

ŘEZ I-I

C. PANE /	STUPĚŇ /	TC	SO	OBSAH /	C. VYKR. /	REVIZE /
RDS	400	A-S	REZ	035	00	