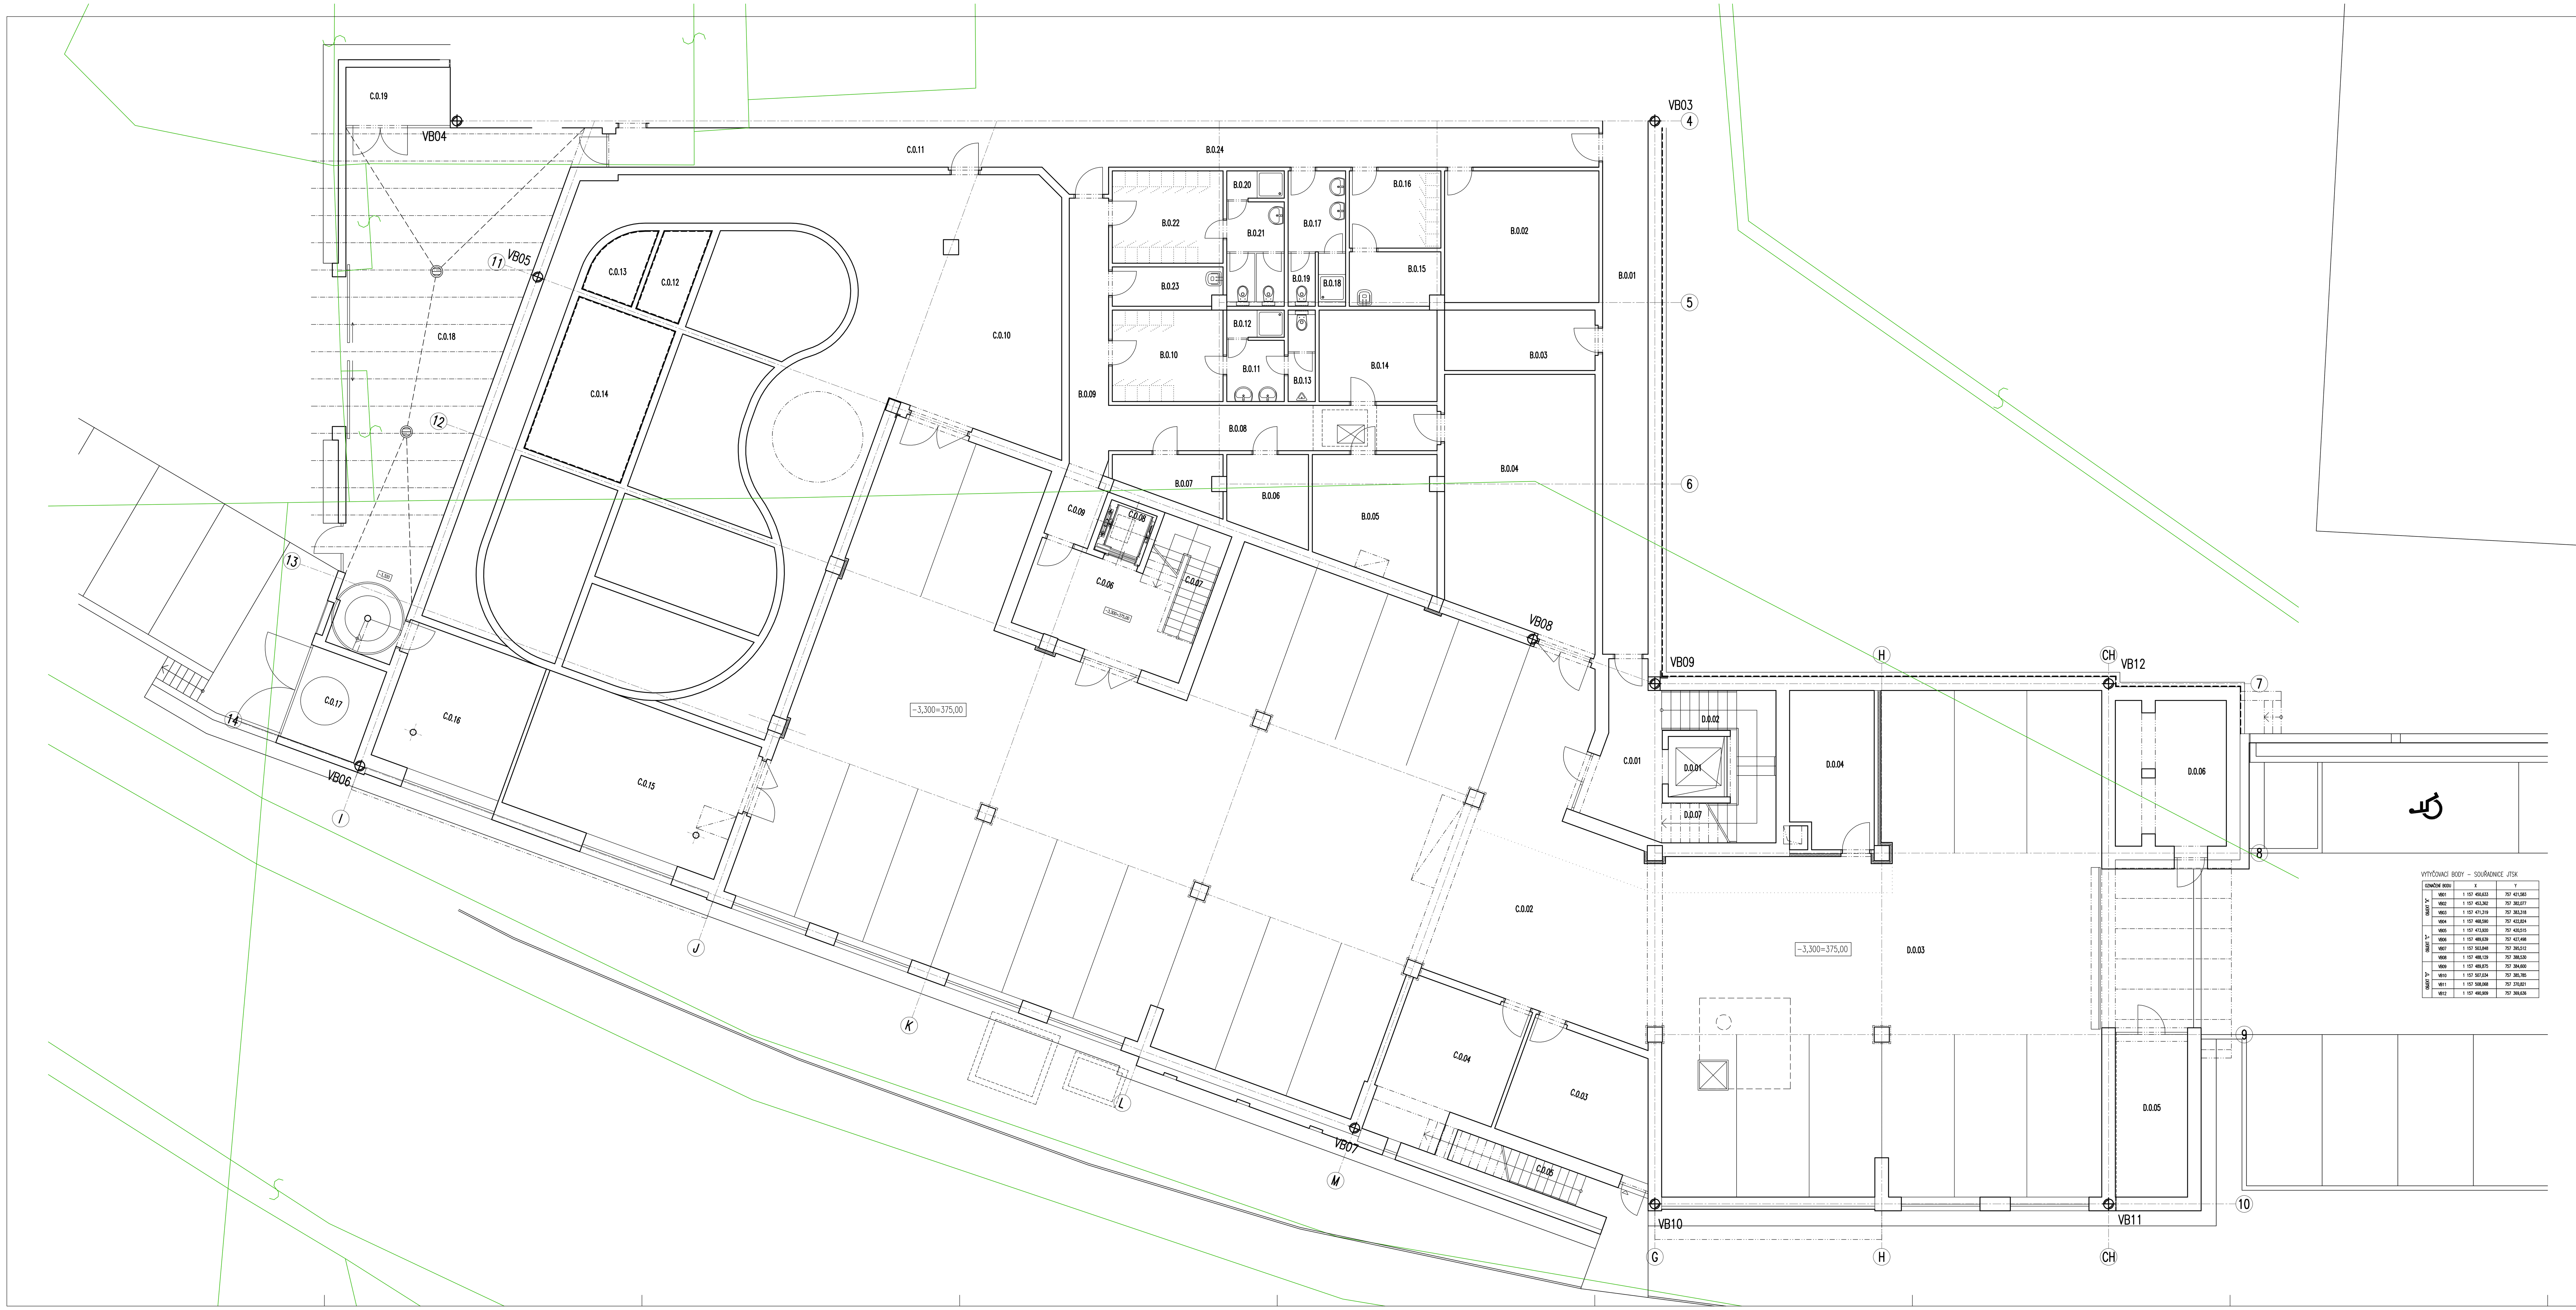

VYTYČOVACÍ BODY – SOUŘADNICE JTSK

OZNAČENÍ BODU		X	Y
OBJEKT "A"	VB01	1 157 450,633	757 421,583
	VB02	1 157 453,362	757 382,077
	VB03	1 157 471,319	757 383,318
	VB04	1 157 468,590	757 422,824
OBJEKT "C"	VB05	1 157 473,920	757 420,515
	VB06	1 157 489,639	757 427,498
	VB07	1 157 503,848	757 395,512
	VB08	1 157 488,129	757 388,530
OBJEKT "D"	VB09	1 157 489,875	757 384,600
	VB10	1 157 507,034	757 385,785
	VB11	1 157 508,068	757 370,821
	VB12	1 157 490,909	757 369,636

LEGENDA MÍSTNOSTÍ

Č.M.	MÍSTNOST	PLOCHA m^2
B.0.01	CHODBA	26,81
B.0.02	DÍLNA – ÚDRŽBA	22,19
B.0.03	SERVER	10,05
B.0.04	TZB	42,28
B.0.05	SKLAD – KUCHYNĚ	16,33
B.0.06	SKLAD – KUCHYNĚ	7,33
B.0.07	SKLAD – KUCHYNĚ	5,31
B.0.08	CHODBA	16,53
B.0.09	SKLAD – KUCHYNĚ	12,06
B.0.10	ŠATNA – MUŽI	11,07
B.0.11	UMÝVÁRNA – MUŽI	3,94
B.0.12	SPRCHA – MUŽI	1,76
B.0.13	WC + PISOÁR – MUŽI	2,80
B.0.14	SKLAD – KUCHYNĚ	11,80
B.0.15	ÚKLID	5,40
B.0.16	ŠATNA – ÚKLID	7,71
B.0.17	UMÝVÁRNA	5,08
B.0.18	SPRCHA	1,62
B.0.19	WC	1,62
B.0.20	SPRCHA – ŽENY	1,78
B.0.21	UMÝVÁRNA + WC – ŽENY	6,65
B.0.22	ŠATNA – ŽENY	11,16
B.0.23	ÚKLID	4,62
B.0.24	CHODBA	21,37

LEGENDA MÍSTNOSTÍ

Č.M.	MÍSTNOST	PLOCHA m^2
C.0.01	CHODBA	11,99
C.0.02	PARKING	393,56
C.0.03	SKLAD	18,70
C.0.04	SKLAD	19,94
C.0.05	SCHODIŠTĚ	5,79
C.0.06	CHODBA	23,54
C.0.07	SCHODIŠTĚ	6,95
C.0.08	VÝTAH	2,80
C.0.09	CHODBA	3,74
C.0.10	TECHNOLOGIE BAZÉNU + VZT	120,14
C.0.11	CHODBA	23,19
C.0.12	TECHNOLOGIE BAZÉNU	4,53
C.0.13	TECHNOLOGIE BAZÉNU	3,79
C.0.14	TECHNOLOGIE BAZÉNU	18,19
C.0.15	VZT	35,21
C.0.16	TZB	21,14
C.0.17	NÁDRŽ – "KRYO"	8,48
C.0.18	DVŮR	84,68
C.0.19	ODPADY	6,89

LEGENDA MÍSTNOSTÍ

Č.M.	MÍSTNOST	PLOCHA m^2
D.0.01	VÝTAH	3,70
D.0.02	SCHODIŠTĚ	13,00
D.0.03	PARKING	205,71
D.0.04	SKLAD – ŠPINAVÉ PRÁDLO	14,05
D.0.05	ÚSCHOVNA KOL	13,00
D.0.06	TECHNOLOGIE FONTÁN, SKLAD	17,82
D.0.07	PROSTOR POD SCHODIŠTĚM	13,74

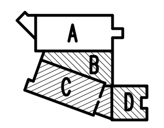

a u DESIGN	PRACOVNÍ VÝTISK
	Z/055-08 · 2008-08-19
	ROMAN ŠPAČEK

±0,000=378,30

II. ETAPA

A+U DESIGN s.r.o. ARCHITEKTI BRŮHA & POLCAROVÁ
PROJEKČNÍ A INŽENÝRSKÁ KANCELÁŘ, U ČERNÉ VĚŽE 9, Č.BUDĚJOVICE tel: 387436898 audesign@audesign.cz

VEDOUCÍ PROJEKTANT	ZODPOVĚDNÝ PROJEKTANT	KRESLIL
ING. ARCH. D. POLCAROVÁ	ING. ARCH. D. POLCAROVÁ	R. ŠPAČEK, dipl. tech.
	R. ŠPAČEK, dipl. tech.	

INVESTOR Kardiocentrum Vysočina CZ, spol. s r.o.

AKCE **RELAXAČNÍ A REGENERAČNÍ CENTRUM HLUBOKÁ NAD VLTAVOU**

ČÍSLO VÝKRESU **C.1.03**

ČÍSLO PARÉ

VÝKRES	SO.02 – PŮDORYS 1.PP – ČÁST "B-D"		
STUPEŇ	PDPS	MĚŘÍTKO 1:100	DATUM 08-2008
FORMÁT	xA4	ČÍSLO ZAKÁZKY Z/055-08	